

LEGENDA:

STAV	NÁVRH	
		VTL PLYNOVOD
		RS 2 000 VTL-STL
		STL PLYNOVOD DN 50-100

LEGENDA:

	HRANICA K.Ú. OBCE
	HRANICA ZAST.ÚZEMIA K 1.1.1990+NÁVRH ZaD1-3
	HRANICA ZAST. ÚZEMIA K 1.1.1990+NÁVRH ZaD4
	HRANICA CENTRÁLNEJ ZÓNY OBCE
	PLOCHY JESTVUJÚCEJ IBV + NA REKONŠTRUKCIU
	PLOCHY NÍZKOPODLAŽNÝCH BYTOVIEK - HBV
	PLOCHY OBČIANSKEJ VYBAVENOSTI
	ZMIEŠANÉ ÚZEMIE- OV+BÝVANIE
	ZMIEŠANÉ ÚZEMIE- DROBNÁ VÝROBA+BÝVANIE
	ZMIEŠANÉ ÚZ.-VYBAVENOSŤ,VÝROBA,SKLADOVÉ HOSP.
	PLOCHY PRE VÝROBU A SKLADOVÉ HOSPODÁRSTVO
	PLOCHY PRE POĽNOHOSPODÁRSKU VÝROBU
	ZMIEŠANÉ ÚZEMIE- VÝROBA A POĽNOHOSPODÁRSTVO
	PLOCHY PRE ŠPORT A REKREÁCIU
	ZELEŇ - SÚKROMNÁ + ÚČELOVÁ A IZOLAČNÁ
	VEREJNÁ ZELEŇ + CINTORÍN
	VINOHRADY + SADY
	LESY + PPF
	PAMÄTIHODNOSTI OBCE
	OCHRANNÉ PÁSMO HYGIENICKÉ + VŠETKEHO DRUHU
	VODNÉ TOKY A PLOCHY

OZNAČENIE PLOCHY NAVRHOVANEJ ZMENY


M 1:5 000

OBEC VEĽKÝ LAPÁŠ

ÚZEMNÝ PLÁN
PLYNOVOD

7

OBEC VEĽKÝ LAPÁŠ
ÚZEMNÝ PLÁN r. 2008

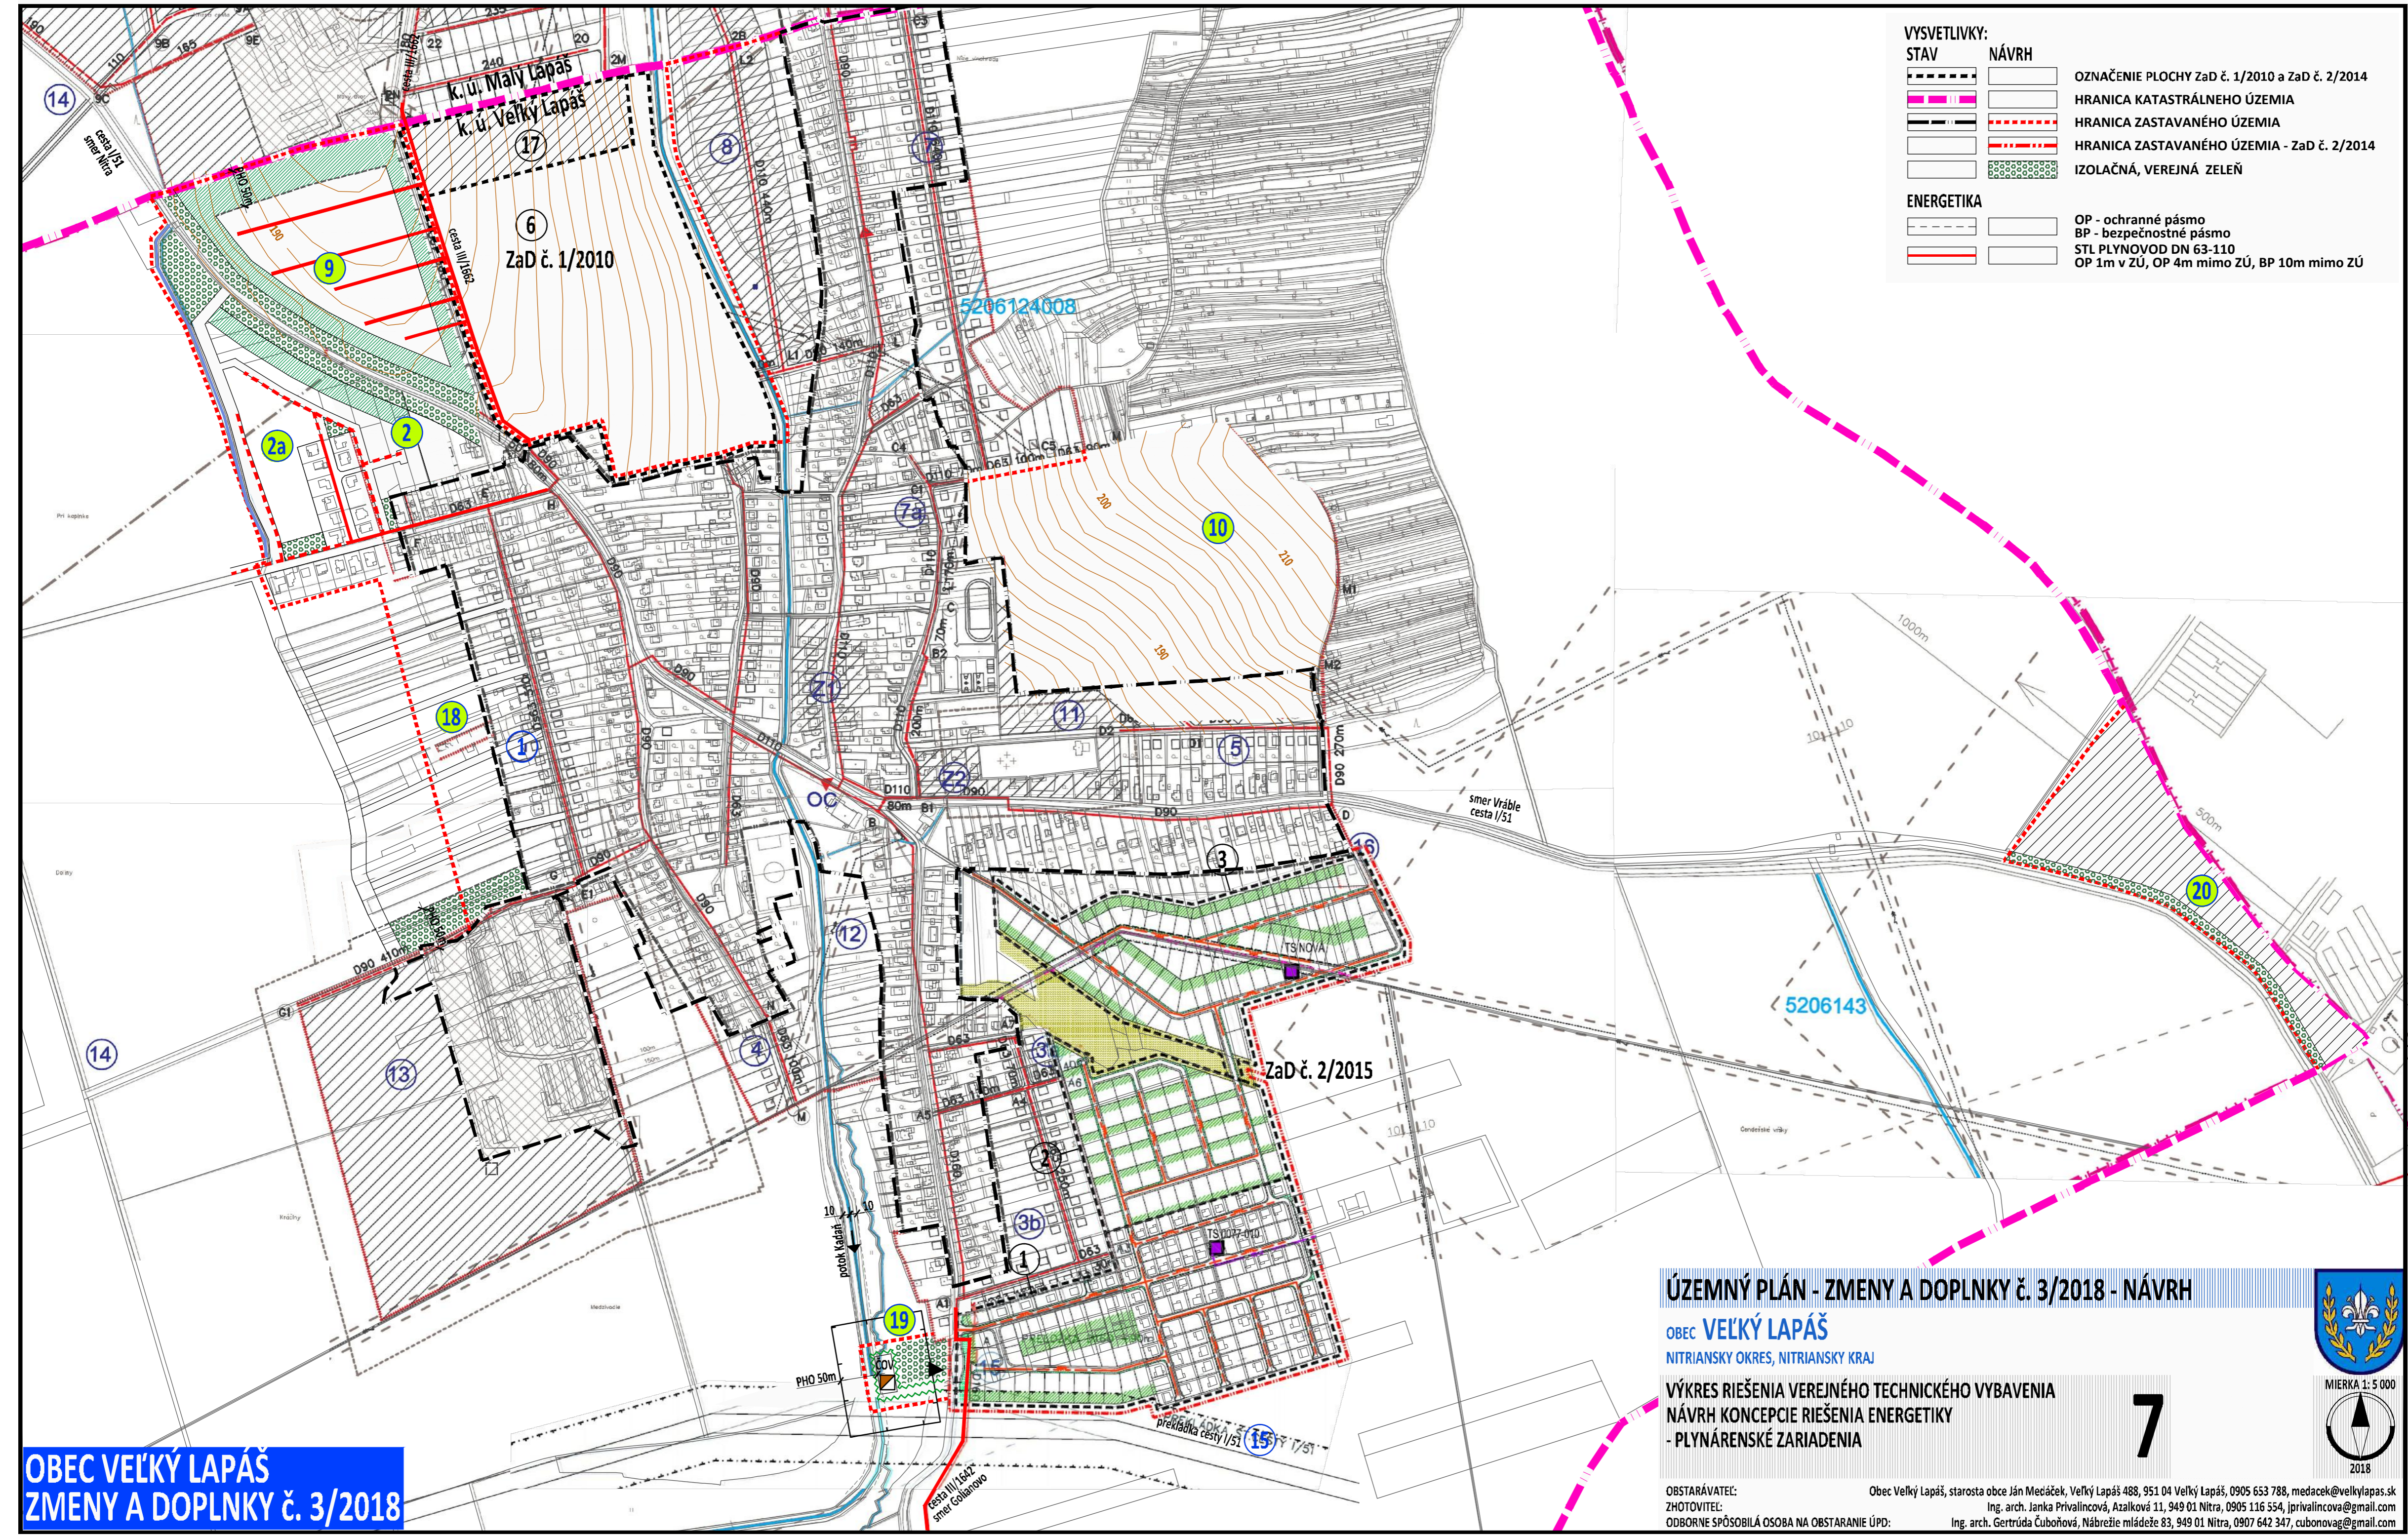

VYSVETLIVKY:

STAV	NÁVRH	
		OZNAČENIE PLOCHY ZaD č. 1/2010 a ZaD č. 2/2014
		HRANICA KATASTRÁLNEHO ÚZEMIA
		HRANICA ZASTAVANÉHO ÚZEMIA
		HRANICA ZASTAVANÉHO ÚZEMIA - ZaD č. 2/2014
		IZOLAČNÁ, VEREJNÁ ZELEŇ

ENERGETIKA

	OP - ochranné pásmo
	BP - bezpečnostné pásmo
	STL PLYNOVOD DN 63-110
	OP 1m v ZÚ, OP 4m mimo ZÚ, BP 10m mimo ZÚ

ÚZEMNÝ PLÁN - ZMENY A DOPLNKY č. 3/2018 - NÁVRH

OBEC VEĽKÝ LAPÁŠ
NITRIANSKY OKRES, NITRIANSKY KRAJ

VÝKRES RIŠENIA VEREJNÉHO TECHNICKÉHO VYBAVENIA
NÁVRH KONCEPCIE RIŠENIA ENERGETIKY
- PLYNÁRENSKÉ ZARIADENIA

7



MIERKA 1:5 000



OBSTARAVATEĽ: Obec Veľký Lapáš, starosta obce Ján Meciáček, Veľký Lapáš 488, 951 04 Veľký Lapáš, 0905 633 788, medacek@velkylapas.sk
ZHOTOVITEĽ: Ing. arch. Janka Privalincová, Azalková 11, 949 01 Nitra, 0905 116 554, jprivalincova@gmail.com
ODBORNE SPÔSOBILÁ OSOBA NA OBSTARANIE ÚPD: Ing. arch. Gertrúda Čubonová, Nábrežie mládeže 83, 949 01 Nitra, 0907 642 347, cubonovag@gmail.com

OBEC VEĽKÝ LAPÁŠ
ZMENY A DOPLNKY č. 3/2018