
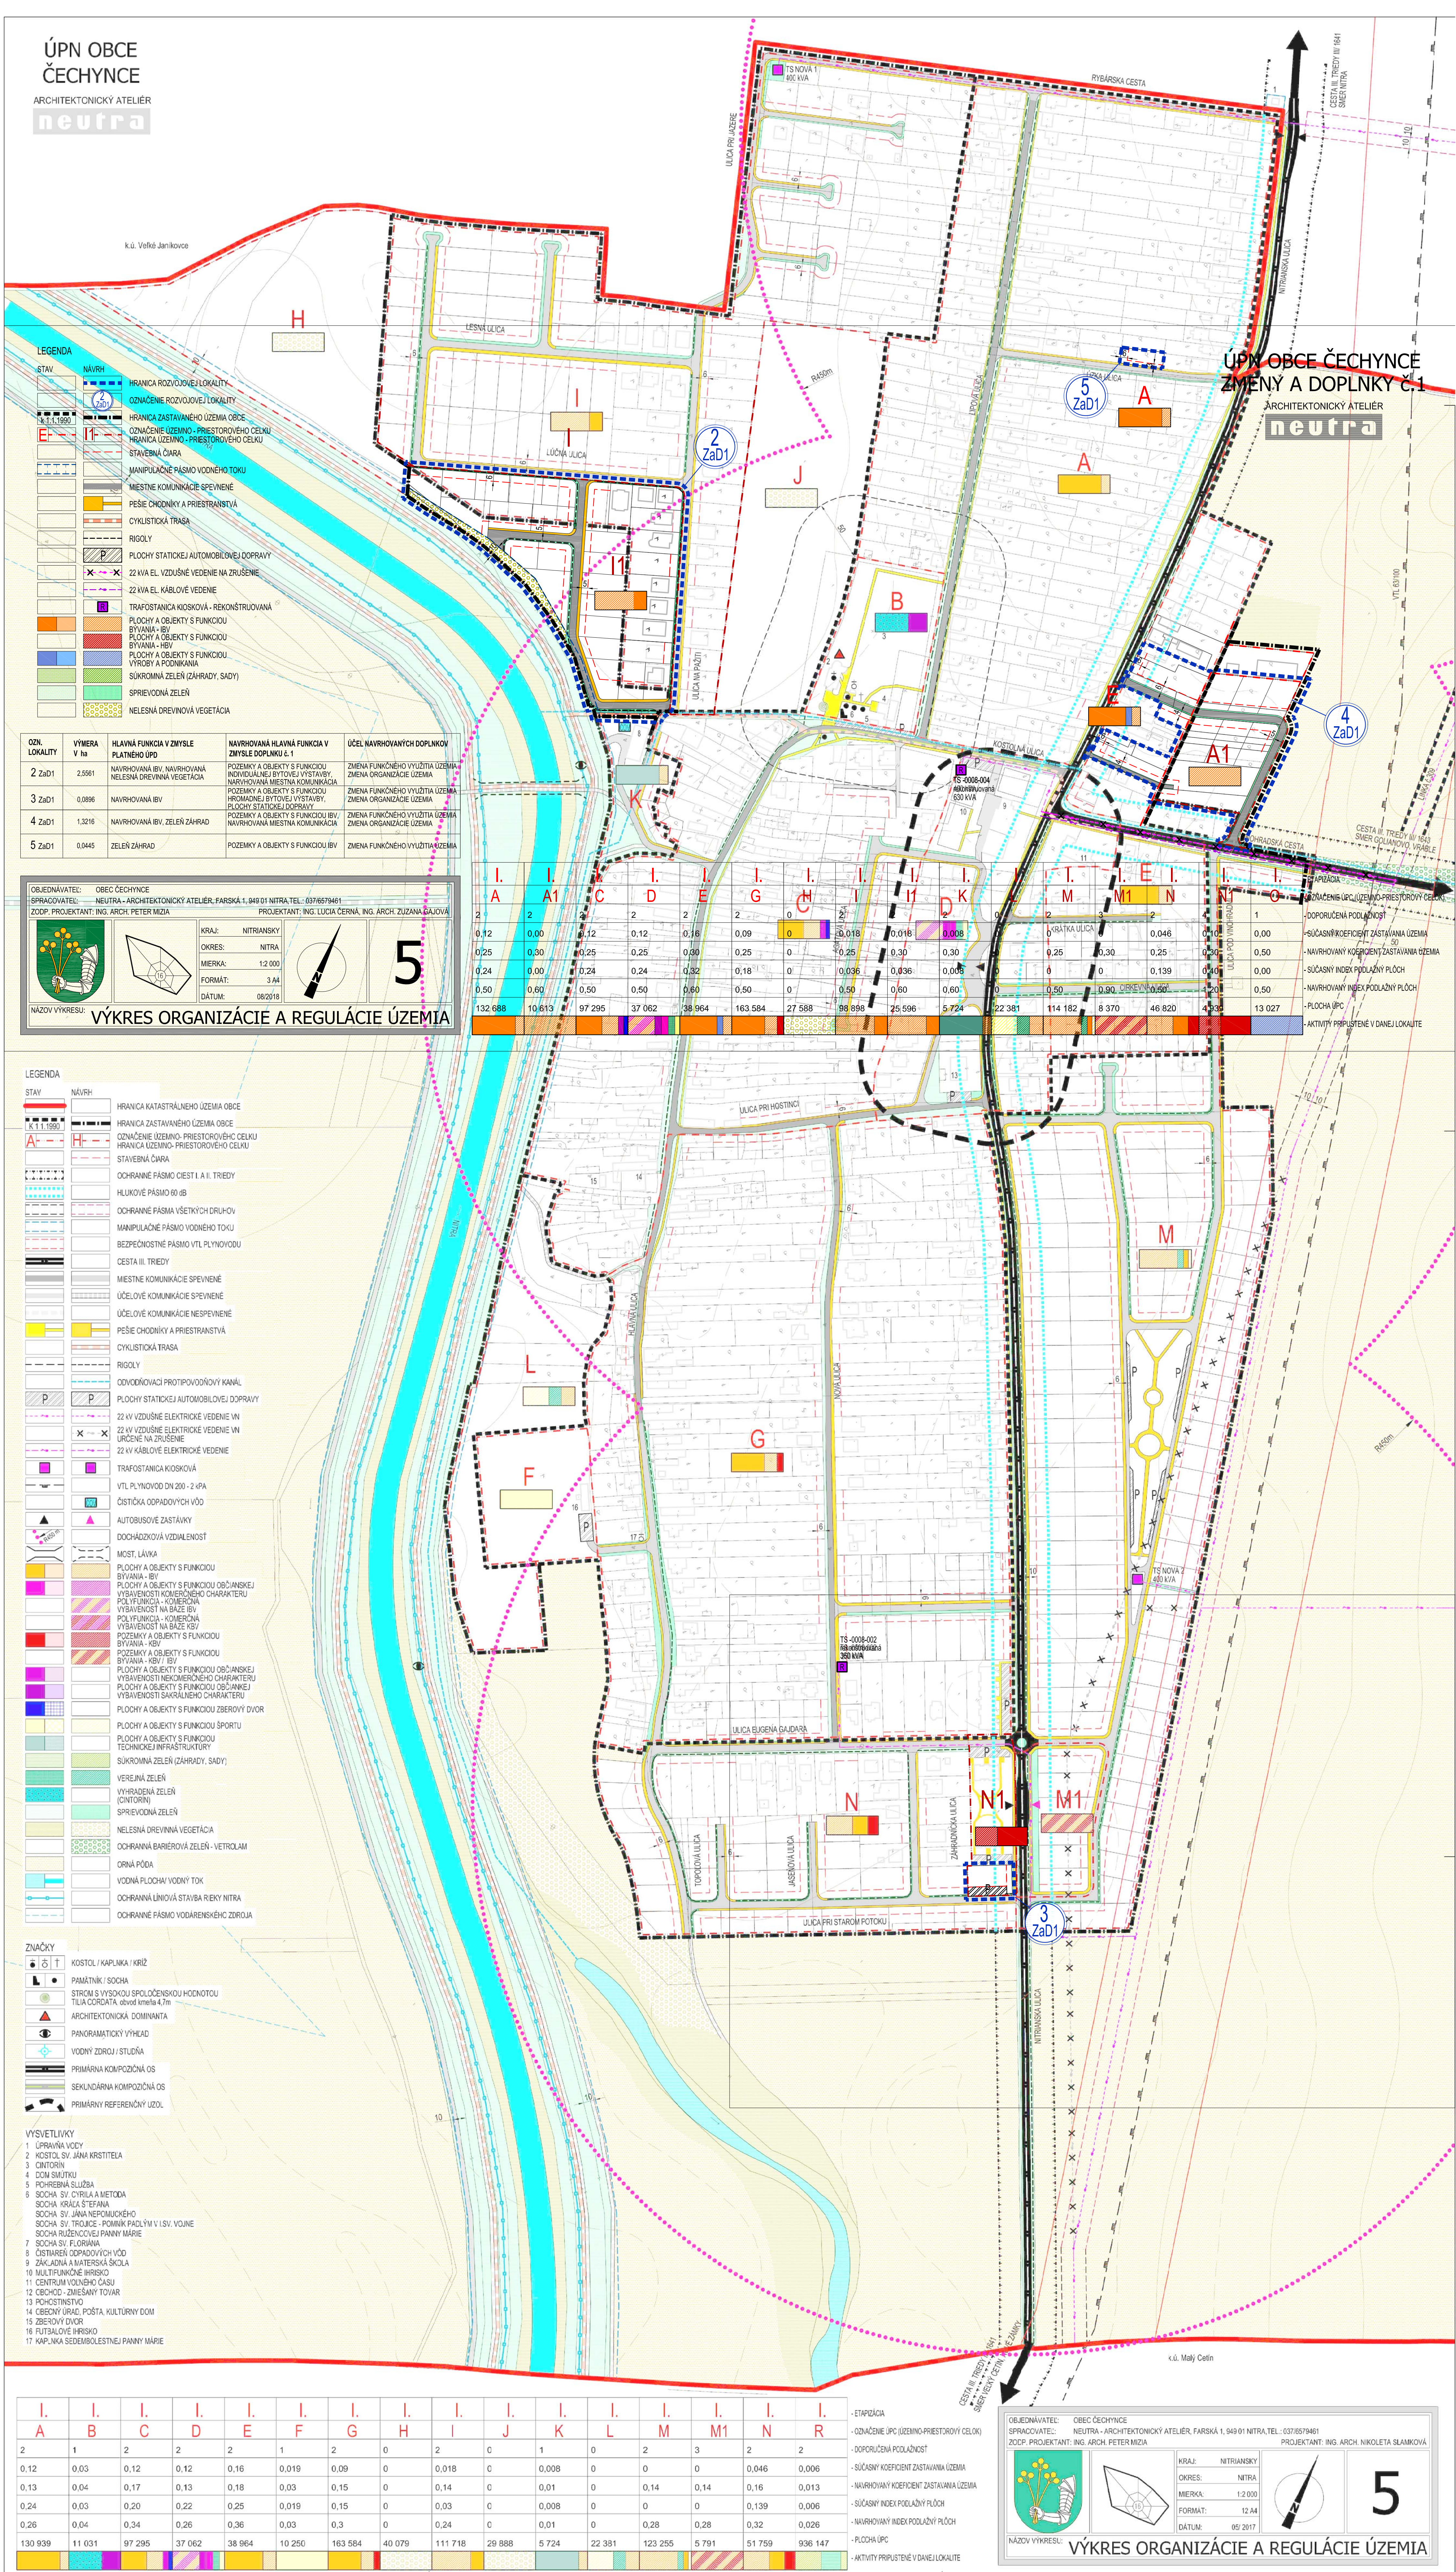


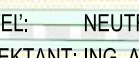

ČÍSLO LOKALITY	VYHERA V	HLAVNÍ FUNKCE V ZMYSLE PLATNÉHO ÚPD	NAROVHÁVNÁ HLAVNÍ FUNKCE V ZMYSLE DOPLNKU č. 1	ÚČEL NAROVHÁVANÝCH DOPLNKOV
2	2,5561	NAROVHÁVNÁ IBV, NAROVHÁVNÁ NELESA, DREVINÁ VEGETACE	POZEMKY A OBYKTEJ S FUNKCÍOU INDIVIDUÁLNIE BYTOVEJ VYSTAVBY, NAROVHÁVNÁ MIEŠTNA KOMUNIKACE	ZMENA FUNKCÍOU VÝUŽITIA ZEMIA ZMENA ORGANIZACE ZEMIA
3	0,0896	NAROVHÁVNÁ IBV	POZEMKY A OBYKTEJ S FUNKCÍOU HROMADNE BYTOVEJ VYSTAVBY, FLOCHT, STATIOE, DOROVHÁVNÁ POZEMKY A OBYKTEJ S FUNKCÍOU IBV, NAROVHÁVNÁ MIEŠTNA KOMUNIKACE	ZMENA FUNKCÍOU VÝUŽITIA ZEMIA ZMENA ORGANIZACE ZEMIA
4	1,3216	NAROVHÁVNÁ IBV, ZELEN ZÁHRAD	POZEMKY A OBYKTEJ S FUNKCÍOU IBV, NAROVHÁVNÁ MIEŠTNA KOMUNIKACE	ZMENA FUNKCÍOU VÝUŽITIA ZEMIA ZMENA ORGANIZACE ZEMIA
5	0,0445	ZELEN ZÁHRAD	POZEMKY A OBYKTEJ S FUNKCÍOU IBV	ZMENA FUNKCÍOU VÝUŽITIA ZEMIA

OBJEDNÁVATEL: OBEC GEORGYNCE											
SPRACOVÁTEĽ: NEUTRA - ARCHITEKTONICKÝ ATÉLIER, FARŠSKÁ 1, 949 01 NITRA, TEL.: 037/6679461											
ZOOP. PROJEKTANT: ING. ARCH. PETER MIŽIA	PROJEKTANT: ING. LUCIA ČERNÁ, ING. ARCH. ZUZANA GAJOVÁ										
	<table border="1"> <tr> <td>KRAJ:</td> <td>NITRIANSKY</td> </tr> <tr> <td>OKRES:</td> <td>NITRA</td> </tr> <tr> <td>MIERKA:</td> <td>1:2 000</td> </tr> <tr> <td>FORMÁT:</td> <td>3 A4</td> </tr> <tr> <td>DÁTUM:</td> <td>08/2018</td> </tr> </table>	KRAJ:	NITRIANSKY	OKRES:	NITRA	MIERKA:	1:2 000	FORMÁT:	3 A4	DÁTUM:	08/2018
KRAJ:	NITRIANSKY										
OKRES:	NITRA										
MIERKA:	1:2 000										
FORMÁT:	3 A4										
DÁTUM:	08/2018										
											
NÁZOV VÝKRESU:	5										

I.	I.	I.	I.	I.	I.	I.	I.	I.	I.	I.	I.	T.	I.	E.	I.	I.	I.
A	A1	C	D	E	G	H	I	I1	K			M	M1	N		N1	O
2	2	2	2	2	2	0	2	2	2	0	2	3	2	2	2	1	
0.12	0.00	0.12	0.12	0.16	0.09	0	0.018	0.016	0.008	0	0.25	0.30	0.046	0	0	0.50	
0.25	0.30	0.25	0.25	0.30	0.25	0	0.25	0.30	0.30	0.30	0.25	0.30	0.25	0.30	0.30	0.50	
0.24	0.00	0.24	0.24	0.32	0.18	0	0.036	0.036	0.008	0	0	0	0.139	0.40	0.40	0.00	
0.50	0.60	0.50	0.50	0.60	0.50	0	0.50	0.60	0.60	0.60	0	0.50	0.90	1.20	1.20	0.50	
132 688	10 613	97 295	37 062	38 964	163 584	27 588	98 898	25 596	5 724	22 381	114 182	8 370	46 820	4 933	13 027		

1. ZNAČENIE ÚPC, ÚZEMNO-PRIESTOROVÝ CIEL
 2. DOPORUČENÁ PODLAŽNOSŤ
 3. SÚČASNÝ KOEFICIENT ZASTAVANIA ÚZEMIA
 4. NAVRHOVANÝ KOEFICIENT ZASTAVANIA ÚZEMIA
 5. SÚČASNÝ INDEX PODLAŽNÝ PLOCH
 6. NAVRHOVANÝ INDEX PODLAŽNÝ PLOCH
 7. PLOCHA ÚPC
 8. AKTIVITY PRÍPUŠTENÉ V DANEJ LOKALITE

STAV	NÁVRH	
		HRANICA KATASTRÁLNEHO ÚZEMIA OBCE
		HRANICA ZÁSTAVANÉHO ÚZEMIA OBCE
		OZNAČENIE VEZMŇO - PRIESTOROVÉHO CELKU
		HRANICA ÚZEMNO - PRIESTOROVÉHO CELKU
		STAVEBNÁ ČARA
		OCHRANNÉ PÁSMO CIEŤ I. A II. TŘEDY
		HLUKOVÉ PÁSMO 60 dB
		OCHRANNÉ PÁSMO VŠETKYCH DRUHOV
		MANIPULAČNÉ PÁSMO VODNÉHO TOKU
		BEZPEČNOSTNÉ PÁSMO VTL PLYNOVODU
		CESTA III. TŘEDY
		MESTNÉ KOMUNIKÁCIE SPEVNENÉ
		ÚČELOVÉ KOMUNIKÁCIE SPEVNENÉ
		ÚČELOVÉ KOMUNIKÁCIE NESPEVNENÉ
		PEŠIE CHODNÍKY A PRIESTRANSTVIA
		CYKLISTICKÁ TRASA
		RIGOLY
		ODVODŇOVACÍ PROTIPOVODŇOVÝ KANÁL
		PLOCHY STATIONECI AUTOMOBILOV, DOPRAVY
		22 kV VZDUŠNÉ ELEKTRIKÉ VEDENIE VN
		22 kV VZDUŠNÉ ELEKTRIKÉ VEDENIE VN URČENÉ NA ZRÚŠENIE
		22 kV KÁBLOVÉ ELEKTRIKÉ VEDENIE
		TRAFOSTANICA KIOSKOVÁ
		VTL PLYNOVOD DN - 200 - 2 kPa
		ČISTIČKA ODPADOVÝCH VÔD
		AUTOBUSOVÉ ZASTÁVKY
		DOCHÁZKA VZDIALENOSŤ
		MOST, LÁVKA
		PLOCHY A OBJEKTY S FUNKCIOU BÝVANIA - BV
		PLOCHY A OBJEKTY S FUNKCIOU OBČANSKEJ VYBAVENOSTI KOMERČNEHO CHARAKTERU
		POLYFUNKCIA - KOMERČNÁ VYBAVENOSŤ NA BAZE BV
		POLYFUNKCIA - KOMERČNÁ VYBAVENOSŤ NA BAZE KSV
		POZEMKY A OBJEKTY S FUNKCIOU BÝVANIA - KBV
		POZEMKY A OBJEKTY S FUNKCIOU BÝVANIA - KBV / BV
		PLOCHY A OBJEKTY S FUNKCIOU OBČANSKEJ VYBAVENOSTI NEKOMERČNEHO CHARAKTERU
		PLOCHY A OBJEKTY S FUNKCIOU OBČANSKEJ VYBAVENOSTI SAKRÁLNEHO CHARAKTERU
		PLOCHY A OBJEKTY S FUNKCIOU ZBEROVÝ DVŮR
		PLOCHY A OBJEKTY S FUNKCIOU ŠPORTU
		PLOCHY A OBJEKTY S FUNKCIOU TECHNICKÉ INFRAŠTRUKTURY
		SUKROVNÁ ZELEN (ZÁHRADY, SÁDKY)
		VEREJNÁ ZELEN
		VYHRADENÁ ZELEN (CINTORIN)
		SPRÁVODNÁ ZELEN
		NELESNÁ DREVINÁ VEGETÁCIA
		OCHRANNÁ BARIÉROVÁ ZELEN - VETROLAM
		ORNÁ PÓDA
		VODNÁ PLOCHA/ VODNÝ TOK
		OCHRANNA LÍNOVÁ STAVBA RIEKY NITRA
		OCHRANNÉ PÁSMO VODARENÉHO ZDROJA

ZNAČKY	
	KOSTOL / KAPLNKA / KRÍŽ
	PAMÄTIŇK / SOCHA
	STRÁN S VÝSOKOÚ SPOLOČENSKOU HODNOTOU TÚLAČOVÁTA obvod kmeňa 4,7m
	ARCHITEKTONICKÁ DOMINANTA
	PANORAMATICKÝ VÝHLAD
	VODNÝ ZDROJ / STUDŇA
	PRIMÁRNA KOMPOZIČNÁ OS
	SEKUNDÁRNA KOMPOZIČNÁ OS
	PRIMÁRNÝ REFERENČNÝ ÚZLO

- 1 YSVETILYKY
 1 ÚPRAVNÁ VODY
 2 KOSTOL SV. JANA KRSTITEĽA
 3 OINTORIN
 4 DOM SMUTKU
 5 POCHÝBAJ. SLUŽBA
 6 SOCHA SV. CYRILA A METODA
 7 SOCHA KRÁĽA ŠTEFANA
 8 SOCHA SV. JANA NEPOUKUMIEHO
 9 SOCHA SV. TROJICE - POMNIK PACĽVIA V SV. VOJNE
 10 SOCHA RÚŽECKEJ PANIE MARIE
 11 SOCHA SV. FLORIÁNA
 12 OŠTĚRENÉ ODPADOVÝCH VOD
 13 ZÁKLADNA A MATERSKÁ ŠKOLA
 14 NEMŤANOVSKÉ HRISKO
 15 CENTRUM VOĽNEHO ČASU
 16 OBCHOD - ZMIEŠANÝ TOVAR
 17 POCHOSTNÍSTVO
 18 ČEBECNY ORD, POŠTA, KULTURNÝ DOM
 19 ZBEROVÝ DVOR
 20 RÚŽALOVÉ HRISKO
 21 KAP. NIK. SEDEMBŤESTNEJ PANIE MARIE

I. A	I. B	I. C	I. D	I. E	I. F	I. G	I. H	I. I	I. J	I. K	I. L	I. M	I. M1	I. N	I. R
2	1	2	2	2	1	2	0	2	C	1	0	2	3	2	2
0.12	0.03	0.12	0.12	0.16	0.019	0.09	0	0.018	C	0.008	0	0	0	0.046	0.006
0.13	0.04	0.17	0.13	0.18	0.03	0.15	0	0.14	C	0.01	0	0.14	0.14	0.16	0.013
0.24	0.03	0.20	0.22	0.25	0.019	0.15	0	0.03	C	0.008	0	0	0	0.139	0.006
0.26	0.04	0.34	0.26	0.36	0.03	0.3	0	0.24	C	0.01	0	0.28	0.28	0.32	0.026
130 939	11 031	97 295	37 062	38 964	10 250	163 584	40 079	111 718	29 888	5 724	22 331	123 255	5 791	51 759	936 147

- ETAPIZÁCIA
- OZNAČENIE ÚPC (ÚZEMNO-PRIESTOROVÝ CELOK)
- DOPORUČENÁ PODLAŽNOSŤ
- SÚČASNÝ KOEFICIENT ZASTAVANIA ÚZEMIA
- NAVRHOVANÝ KOEFICIENT ZASTAVANIA ÚZEMIA
- SÚČASNÝ INDEX PODLAŽNÝ PLOCH
- NAVRHOVANÝ INDEX PODLAŽNÝ PLOCH
- PLOCHA ÚPC
- AKTIVITY PRIPUŠTENÉ V DANEJ LOKALITE

OJEDNÁVATEĽ: SPRACOVATEĽ: ZODP. PROJEKTANT:	OBEC ČECHYŇCE NEUTRA - ARCHITECTONICKÝ ATÉLIÉ, FARSKÁ 1, 949 01 NITRA, TEL.: 037/6579461 ING. ARCH. PETER MIZIA PROJEKTANT: ING. ARCH. NIKOLETA SLAMKOVÁ															
	<table border="1" style="width: 100%; border-collapse: collapse;"> <tr> <td style="width: 33%;">KRAJ:</td> <td style="width: 33%;">NITRIANSKY</td> <td style="width: 34%;"></td> </tr> <tr> <td>OKRES:</td> <td>NITRA</td> <td></td> </tr> <tr> <td>MIERKA:</td> <td>1:2 000</td> <td></td> </tr> <tr> <td>FORMAT:</td> <td>A4</td> <td></td> </tr> <tr> <td>DÁTUM:</td> <td>05/2017</td> <td></td> </tr> </table>  5	KRAJ:	NITRIANSKY		OKRES:	NITRA		MIERKA:	1:2 000		FORMAT:	A4		DÁTUM:	05/2017	
KRAJ:	NITRIANSKY															
OKRES:	NITRA															
MIERKA:	1:2 000															
FORMAT:	A4															
DÁTUM:	05/2017															
NÁZOV VÝKRESU: VÝKRES ORGANIZÁCIE A REGULÁCIE ÚZEMIA																