


ÚZEMNÝ PLÁN OBCE
ČASTKOVCE

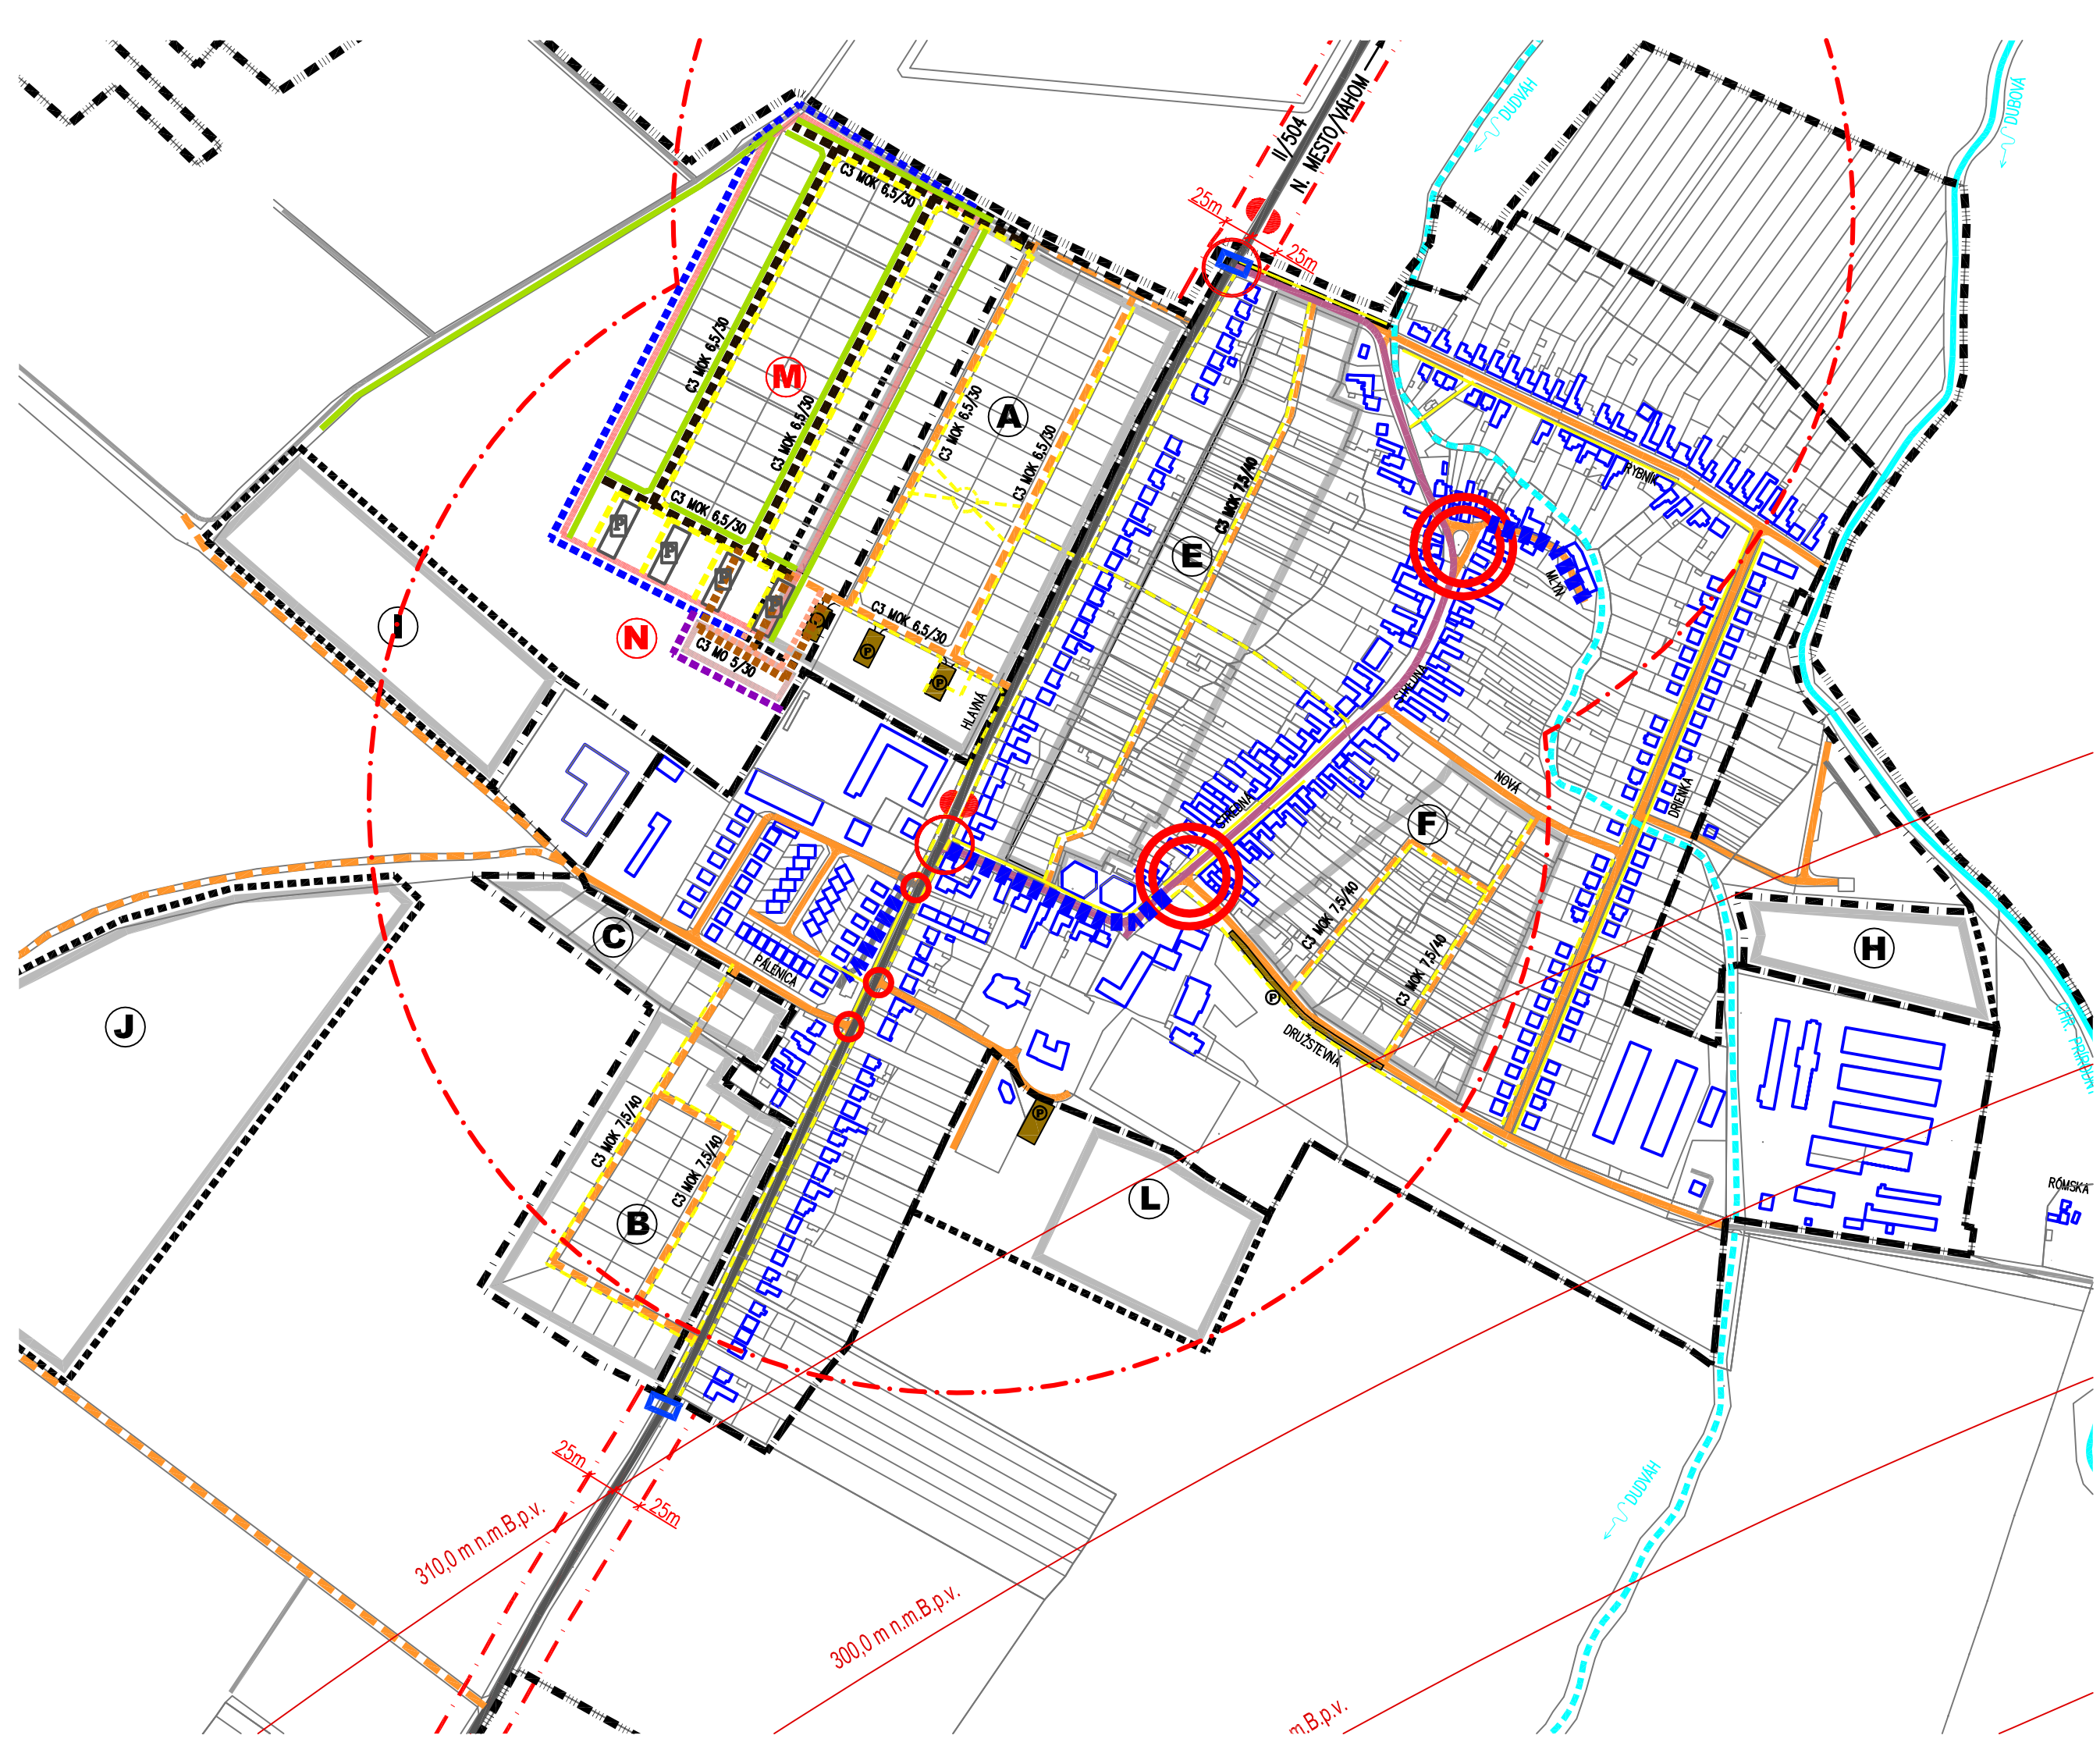

LEGENDA:


STAV	NÁVRH	ZaD č.1

- ŠT.CESTA II.TRIEDY, ZBERNÁ KOMUNIKÁCIA B1
- OBSLUŽNÁ KOMUNIKÁCIA
- OBSLUŽNÁ KOMUNIKÁCIA C3 MOK 7,5/40; 6,5/30
- NESPEVNENÁ KOMUNIKÁCIA
- PEŠIA KOMUNIKÁCIA
- REKONŠTRUKCIA KOMUNIKÁCIE
- SPOMALOVACÍ OSTROVČEK
- PLOCHA PARKOVISKA
- ZÁSTAVKA SAD
- DOPRAVNÝ A REFERENČNÝ UZOL
- DOPRAVNÝ UZOL
- IZOCHRÓMY PEŠEJ DOSTUPNOSTI
- VODNÝ TOK
- VODNÝ TOK VYSCHNUTÝ
- OCHRANNÉ PÁSMA
- HR. ZAST. ÚZEMIA OBCE K 1.1.1990
- HR. ZAST. ÚZEMIA OBCE K ROKU 2002
- HRANICA KATASTRA
- ROZVOJOVÉ LOKALITY
- OCHR.PÁSMO KUŽELOVEJ ROVINY-LETISKA PIEŠŤANY
- OCHRANNÝ ODVODŇOVACÍ RIGOL

VÝHLAD

- ROZŠÍRENIE HR. ZASTAVANÉHO ÚZEMIA
- OBSLUŽNÁ KOMUNIKÁCIA
- PEŠIA KOMUNIKÁCIA
- ROZVOJOVÁ LOKALITA

ČISTOPIS

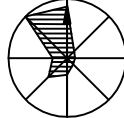ÚZEMNÝ PLÁN OBCE		atelier architektúry	
ČASTKOVCE		Kočajda	
		Dlhá 16, 949 01 Nitra tel: 0908-778761 atelier@kocajda.sk	
OBSTARÁVATEL: OBEC ČASTKOVCE			
SPRACOVATEL: ING. ARCH. R. KOČAJDA			
ING.ARCH. M.KOČAJDOVÁ,			
ING. L.ĎURAČKOVÁ			
KRAJ: TRENČIANSKY	FORMÁT: 6 A4		
OKRES: NOVÉ M./VÁH.	STUPEŇ: PROJEKT		
MIERKA: 1:5000	DÁTUM: 09/2007		
NÁZOV VÝKRESU :		4	
VEREJNÉ DOPRAVNÉ VYBAVENIE			