LEGENDA NAVRHOVANÝCH PRÍPOJOK A AREÁLOVÝCH SIETÍ

NN PRÍPOJKA NAYY-J 4x240
VODOVOD
POŽIARNY VODOVOD
KANALIZÁCIA SPLAŠKOVÁ
KANALIZÁCIA DAŽĎOVÁ
CYKY-J 5x2,5
Ayky-J 4x120
Ayky-J 4x16
CYKY-J 5x6
Ayky-J 4x25
Ayky-J 4x35
Optický kábel
CYKY-J 3x4
MG - Motorgenerátor

HRANICA AREÁLU
KATASTER

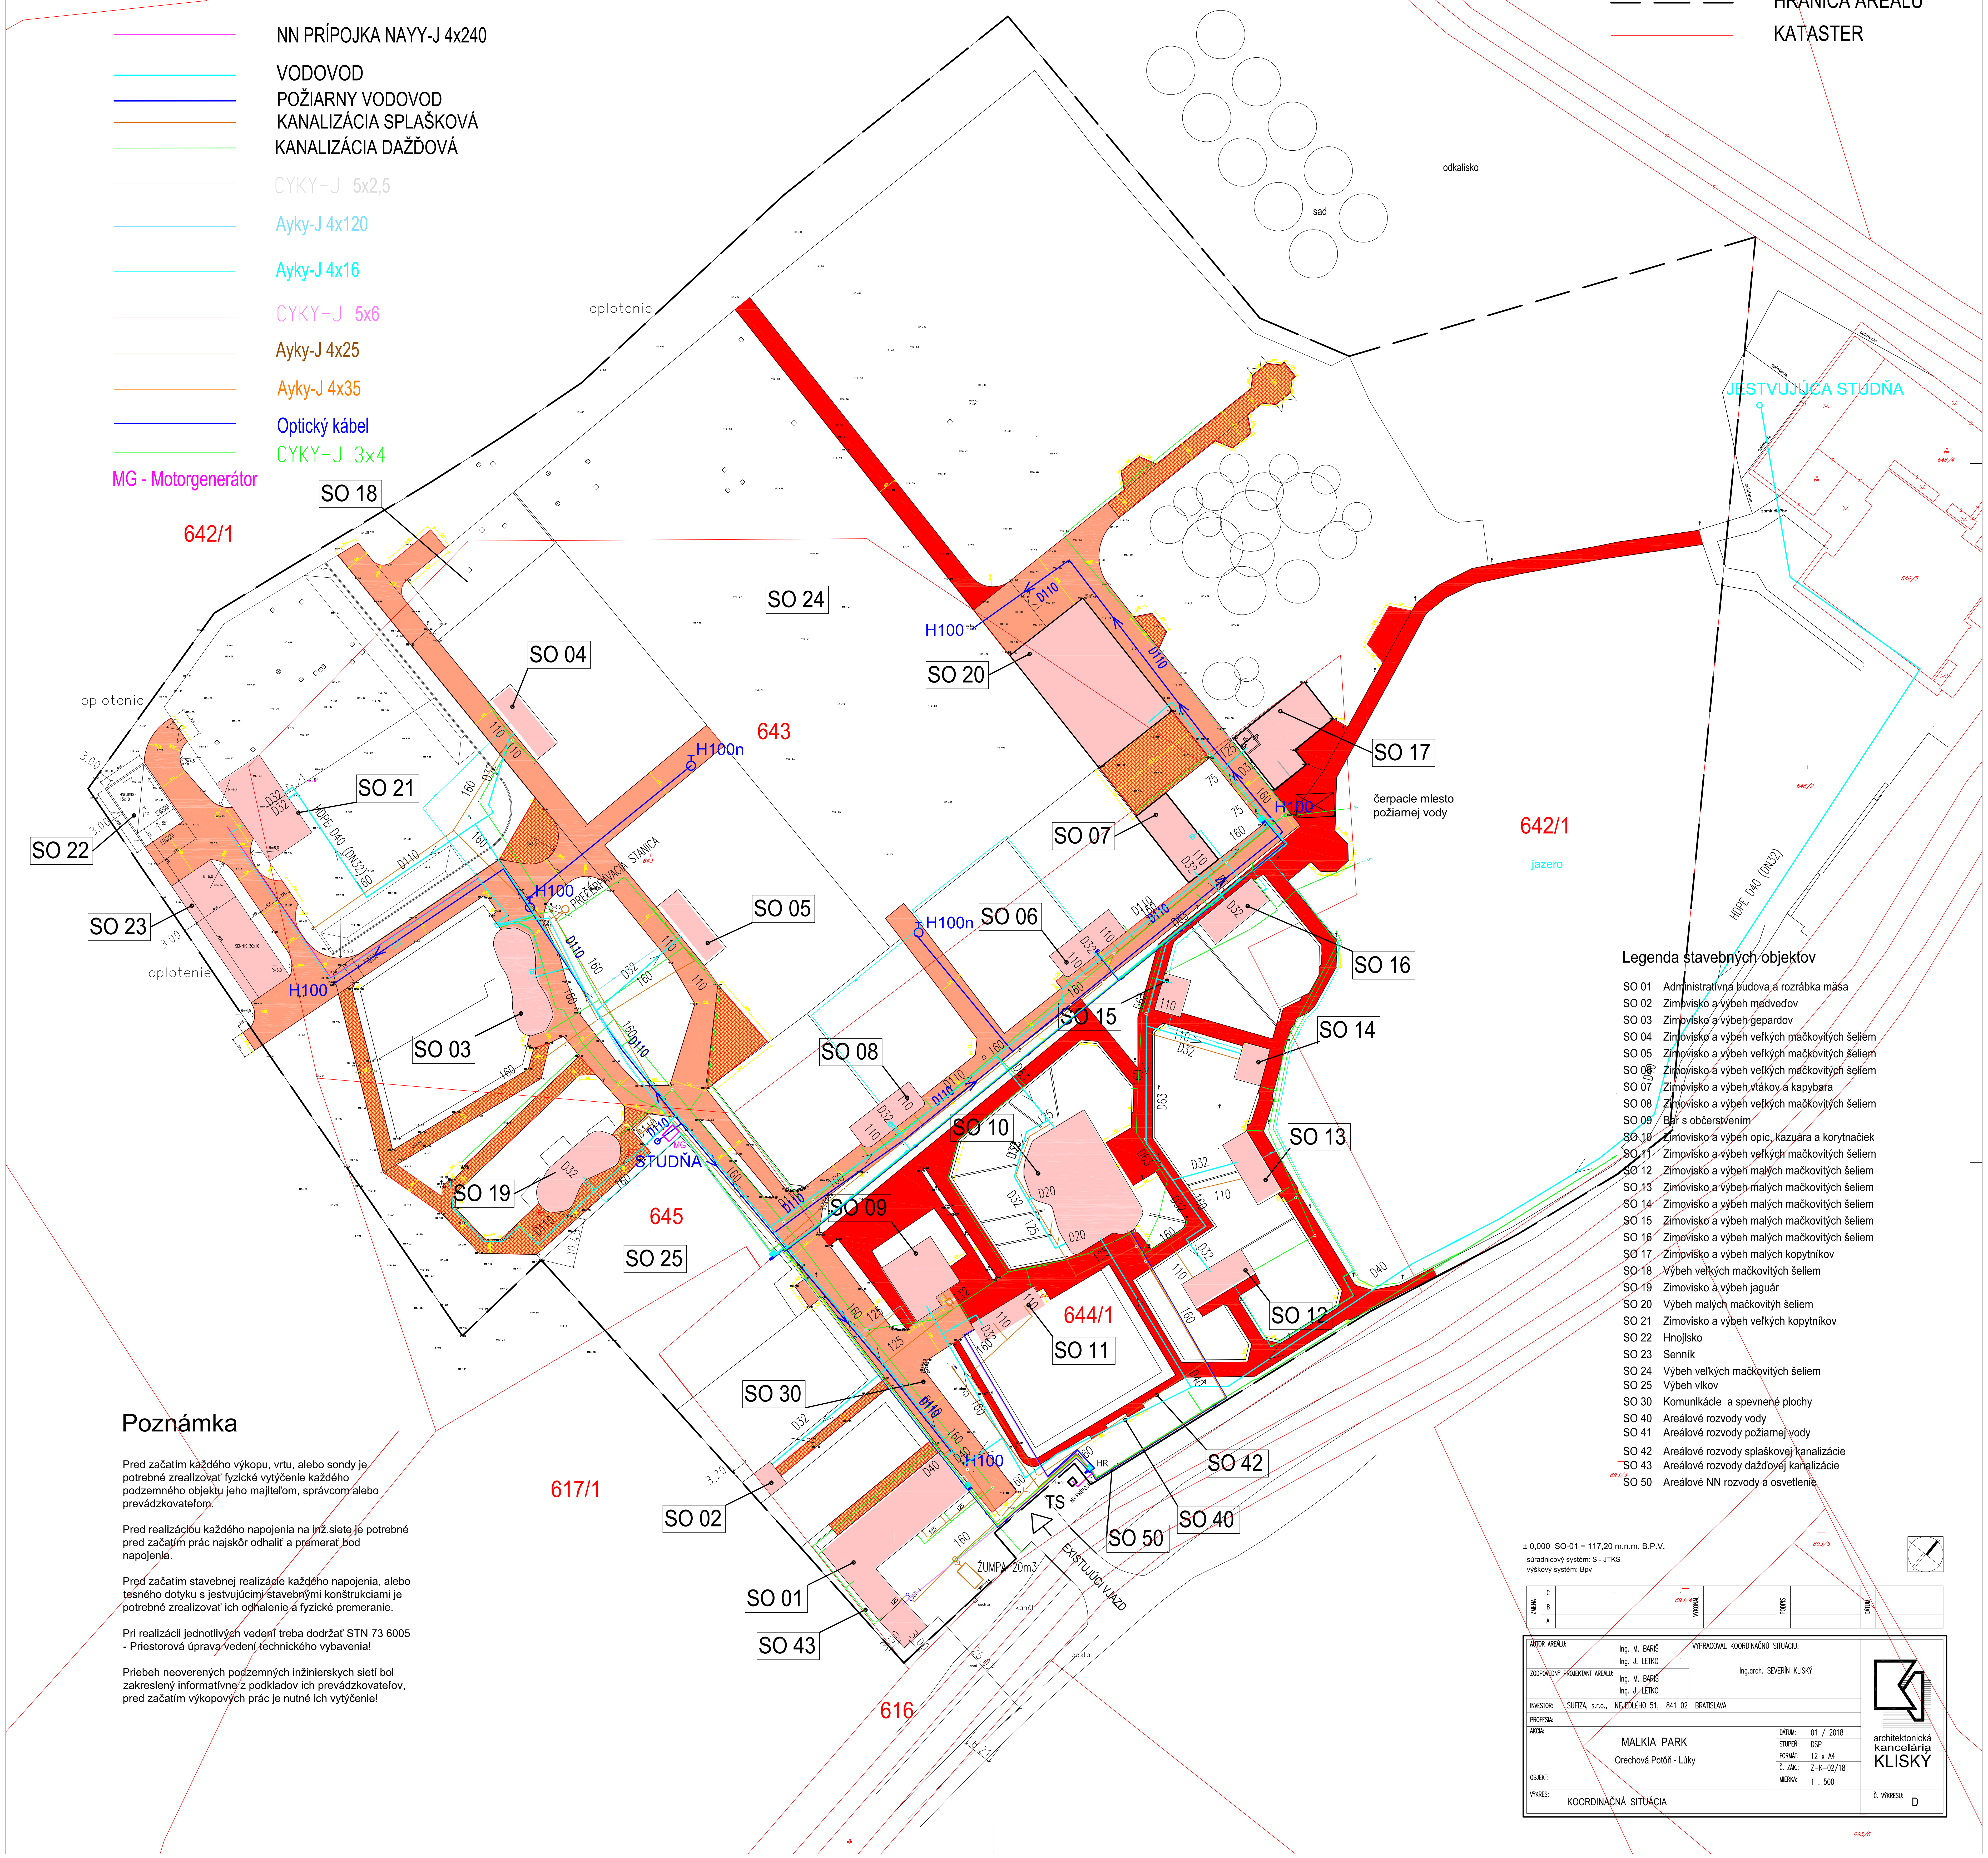

Legenda stavebných objektov

SO 01	Administratívna budova a rozrábka mäsa
SO 02	Zimovisko a výbeh medveďov
SO 03	Zimovisko a výbeh gepardov
SO 04	Zimovisko a výbeh veľkých mačkovitých šeliem
SO 05	Zimovisko a výbeh veľkých mačkovitých šeliem
SO 06	Zimovisko a výbeh veľkých mačkovitých šeliem
SO 07	Zimovisko a výbeh vtákov a kapybara
SO 08	Zimovisko a výbeh veľkých mačkovitých šeliem
SO 09	Bar s občerstvením
SO 10	Zimovisko a výbeh opíc, kazuára a korytnačiek
SO 11	Zimovisko a výbeh veľkých mačkovitých šeliem
SO 12	Zimovisko a výbeh malých mačkovitých šeliem
SO 13	Zimovisko a výbeh malých mačkovitých šeliem
SO 14	Zimovisko a výbeh malých mačkovitých šeliem
SO 15	Zimovisko a výbeh malých mačkovitých šeliem
SO 16	Zimovisko a výbeh malých mačkovitých šeliem
SO 17	Zimovisko a výbeh malých kopytníkov
SO 18	Výbeh veľkých mačkovitých šeliem
SO 19	Zimovisko a výbeh jaguár
SO 20	Výbeh malých mačkovitýh šeliem
SO 21	Zimovisko a výbeh veľkých kopytníkov
SO 22	Hnojisko
SO 23	Senník
SO 24	Výbeh veľkých mačkovitých šeliem
SO 25	Výbeh vlkov
SO 30	Komunikácie a spevnené plochy
SO 40	Areálové rozvody vody
SO 41	Areálové rozvody požiarnej vody
SO 42	Areálové rozvody splaškovej kanalizácie
SO 43	Areálové rozvody dažďovej kanalizácie
SO 50	Areálové NN rozvody a osvetlenie

Poznámka

Pred začatím každého výkopu, vrtu, alebo sondy je potrebné zrealizovať fyzické vytýčenie každého podzemného objektu jeho majiteľom, správcom alebo prevádzkovateľom.

Pred realizáciou každého napojenia na inž.siete je potrebné pred začatím prác najskôr odhaliť a premerať bod napojenia.

Pred začatím stavebnej realizácie každého napojenia, alebo tesného dotyku s jestvujúcimi stavebnými konštrukciami je potrebné zrealizovať ich odhalenie a fyzické premeranie.

Pri realizácii jednotlivých vedení treba dodržať STN 73 6005 - Priestorová úprava vedení technického vybavenia!

Priebeh neoverených podzemných inžinierskych sietí bol zakreslený informatívne z podkladov ich prevádzkovateľov, pred začatím výkopových prác je nutné ich vytýčenie!

± 0,000 SO-01 = 117,20 m.n.m. B.P.V.
súradnicový systém: S - JTKS
výškový systém: Bpv

ZMENA		VYKONAL		PODPIS		DÁTUM	
C							
B							
A							

AUTOR AREÁLU:	Ing. M. BARIŠ Ing. J. LETKO	VYPRACOVAL KOORDINAČNÚ SITUÁCIU: Ing.arch. SEVERÍN KLISKÝ	architektonická kancelária KLISKÝ
ZODPOVEDNÝ PROJEKTANT AREÁLU:	Ing. M. BARIŠ Ing. J. LETKO		
INVESTOR:	SUFIZA, s.r.o., NEJEDLÉHO 51, 841 02 BRATISLAVA		
PROFESIA:			
AKCIA:	MALKIA PARK Orechová Potôň - Lúky	DÁTUM: 01 / 2018 STUPEŇ: DSP FORMÁT: 12 x A4 Č. ZÁK.: Z-K-02/18 MIERKA: 1 : 500	
OBJEKT:			
VÝKRES:	KOORDINAČNÁ SITUÁCIA		Č. VÝKRESU: D