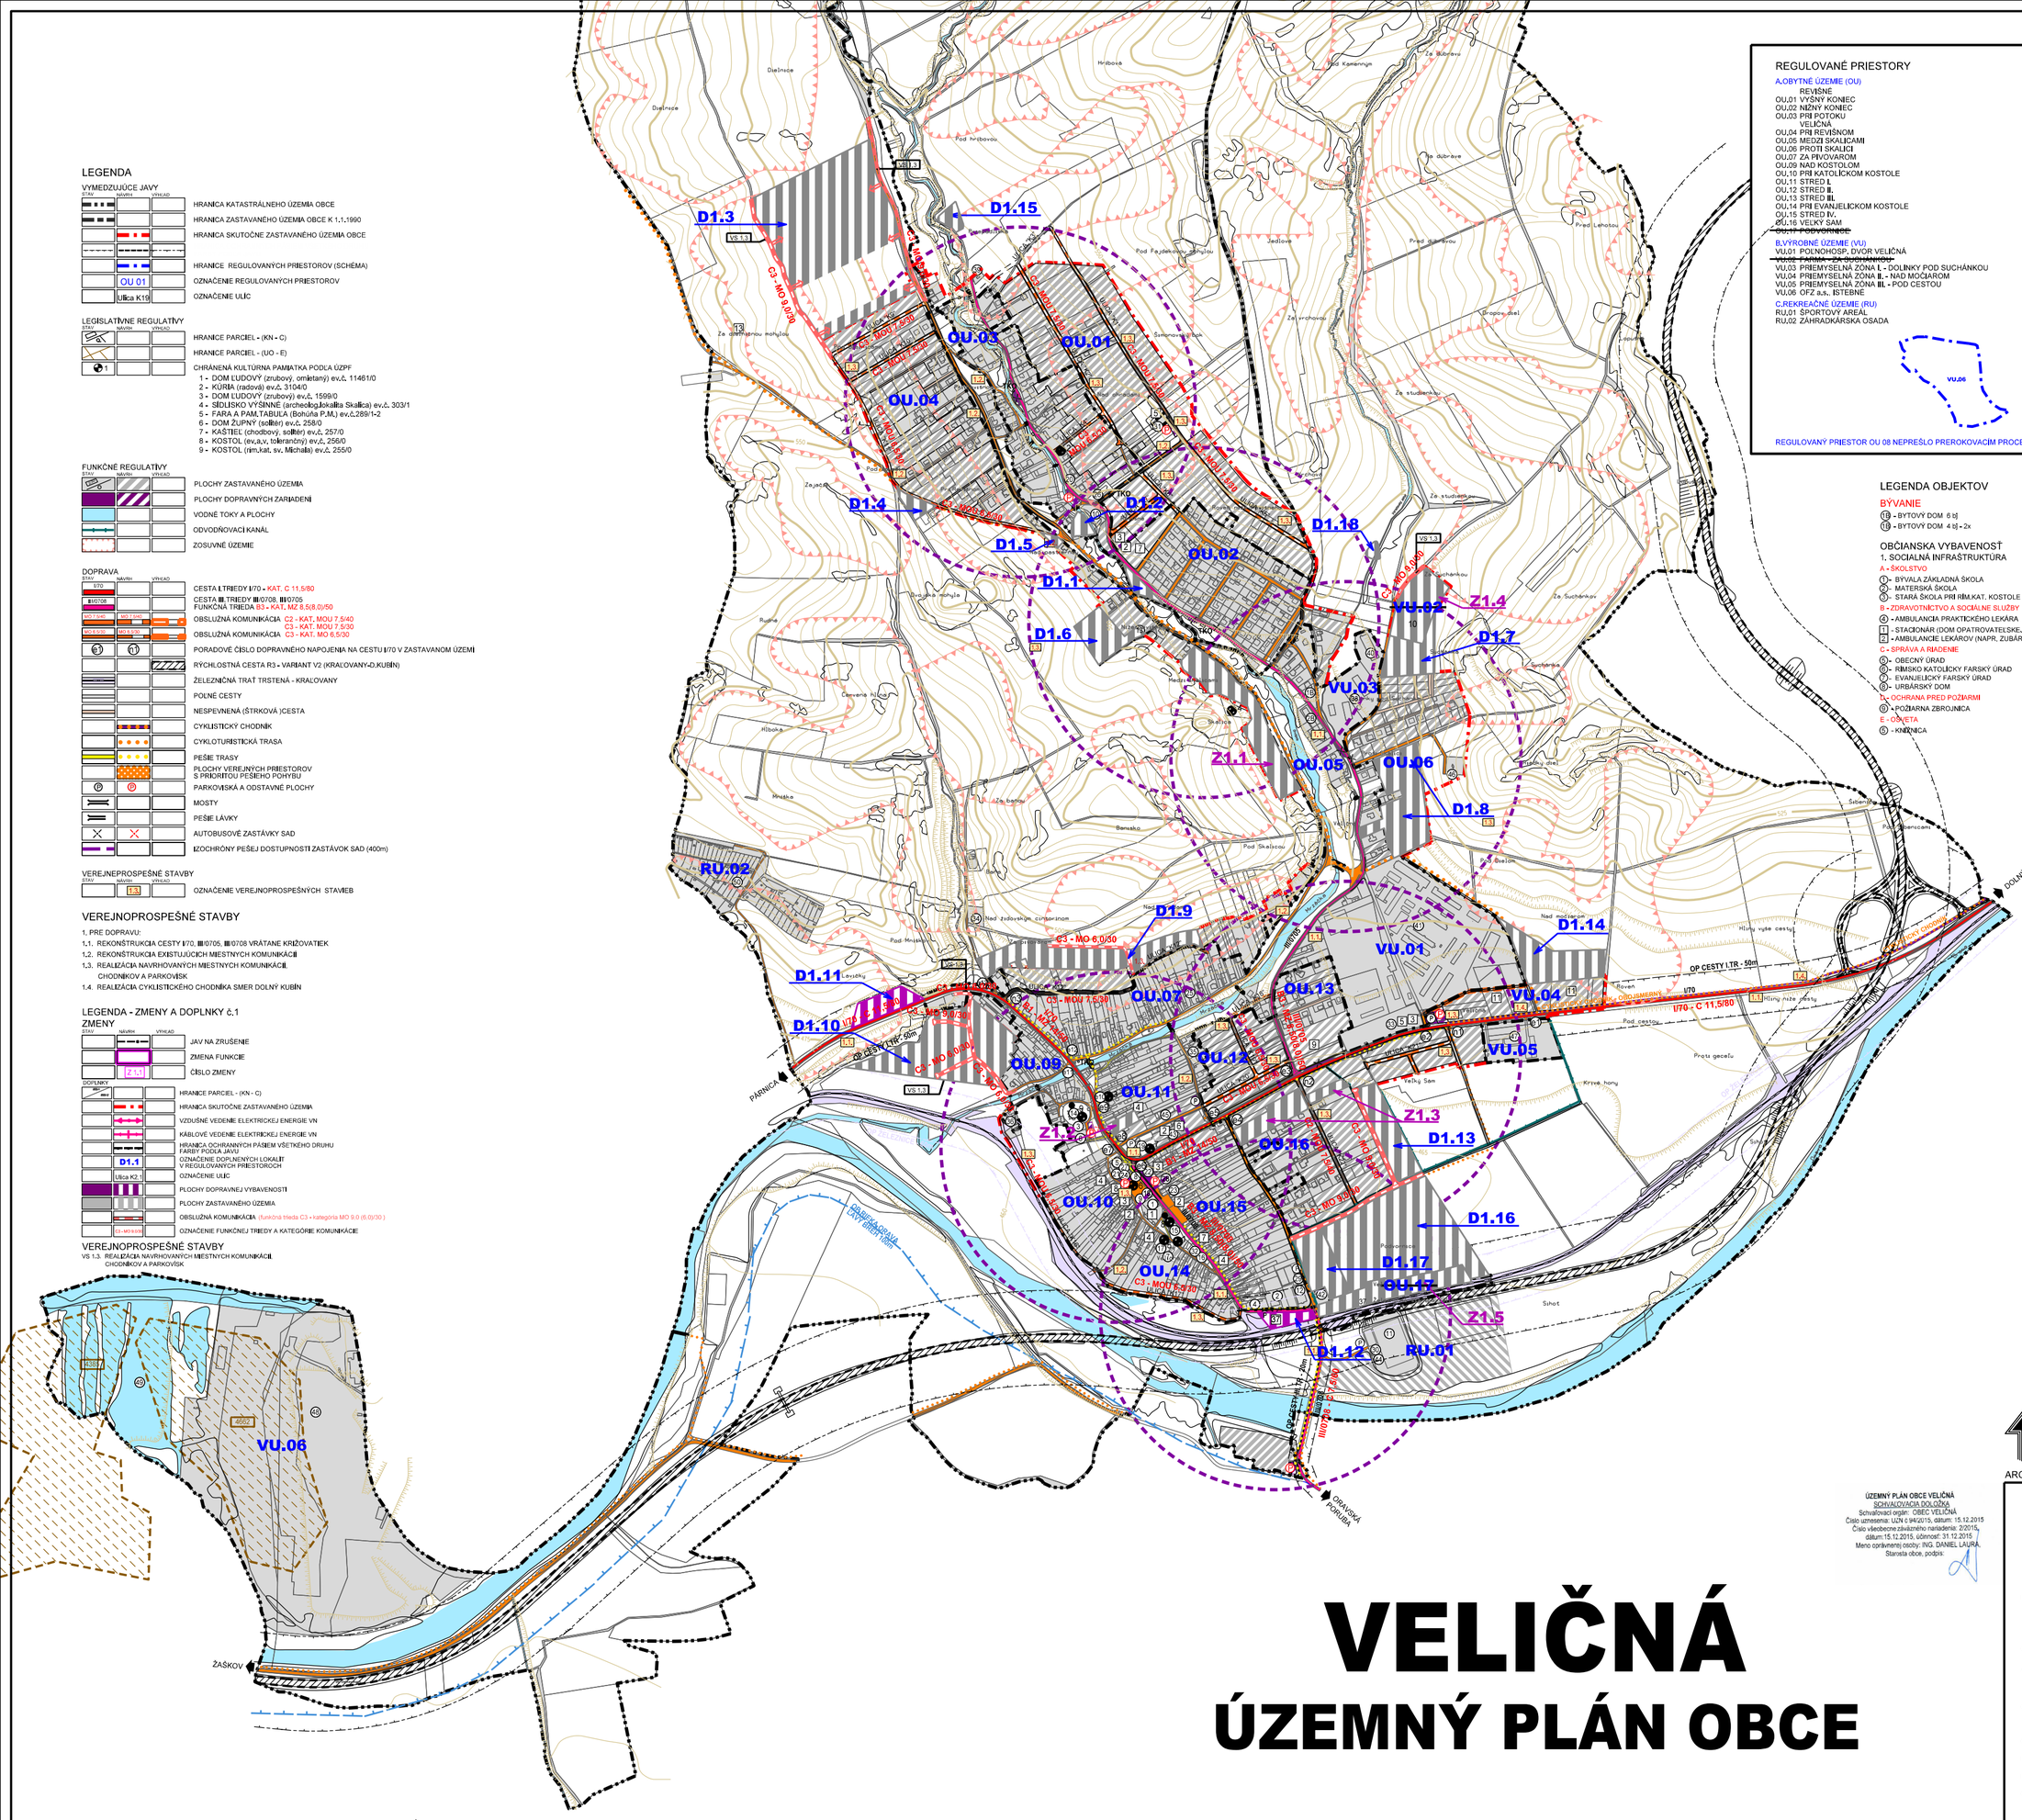

LEGENDA

VYMEDZUJÚCE JAVY

STAV | NÁVRH | VÝHĽAD

- HRANICA KATASTRÁLNEHO ÚZEMIA OBCE
- HRANICA ZASTAVANÉHO ÚZEMIA OBCE K 1.1.1990
- HRANICA SKUTOČNE ZASTAVANÉHO ÚZEMIA OBCE
- HRANICE REGULOVANÝCH PRIESTOROV (SCHÉMA)
- OU 01 — OZNAČENIE REGULOVANÝCH PRIESTOROV
- Ulica K19 — OZNAČENIE ULÍC

LEGISLATÍVNE REGULATÍVY

STAV | NÁVRH | VÝHĽAD

- HRANICE PARCIEL - (KN - C)
- HRANICE PARCIEL - (UO - E)
- 1 — CHRÁNENÁ KULTÚRNA PAMIATKA PODĽA ÚZPF
  1 - DOM ĽUDOVÝ (zrubový, omietaný) ev.č. 11461/0
  2 - KÚRIA (radová) ev.č. 3104/0
  3 - DOM ĽUDOVÝ (zrubový) ev.č. 1599/0
  4 - SÍDLISKO VÝŠINNÉ (archeolog.lokalita Skalica) ev.č. 303/1
  5 - FARA A PAM.TABUĽA (Bohoňa P.M.) ev.č.289/1-2
  6 - DOM ŽUPNÝ (solitér) ev.č. 258/0
  7 - KAŠTIEĽ (chodbový, solitér) ev.č. 257/0
  8 - KOSTOL (ev.a.v. tolerančný) ev.č. 256/0
  9 - KOSTOL (rím.kat. sv. Michala) ev.č. 255/0

FUNKČNÉ REGULATÍVY

STAV | NÁVRH | VÝHĽAD

- PLOCHY ZASTAVANÉHO ÚZEMIA
- PLOCHY DOPRAVNÝCH ZARIADENÍ
- VODNÉ TOKY A PLOCHY
- ODVODŇOVACÍ KANÁL
- ZOSUVNÉ ÚZEMIE

DOPRAVA

STAV | NÁVRH | VÝHĽAD

- I/70 — CESTA I.TRIEDY I/70 - KAT. C 11,5/80
- II/0708 — CESTA II.TRIEDY II/0708, III/0705 FUNKČNÁ TRIEDA B3 - KAT. MZ 8,5(8,0)/50
- MOU 7,5/40 | MOU 7,5/30 — OBSLUŽNÁ KOMUNIKÁCIA C2 - KAT. MOU 7,5/40; C3 - KAT. MOU 7,5/30
- MO 6,5/30 | MO 6,0/30 — OBSLUŽNÁ KOMUNIKÁCIA C3 - KAT. MO 6,5/30
- E1 | P1 — PORADOVÉ ČÍSLO DOPRAVNÉHO NAPOJENIA NA CESTU I/70 V ZASTAVANOM ÚZEMÍ
- RÝCHLOSTNÁ CESTA R3 - VARIANT V2 (KRAĽOVANY-D.KUBÍN)
- ŽELEZNIČNÁ TRAŤ TRSTENÁ - KRAĽOVANY
- POĽNÉ CESTY
- NESPEVNENÁ (ŠTRKOVÁ)CESTA
- CYKLISTICKÝ CHODNÍK
- CYKLOTURISTICKÁ TRASA
- PEŠIE TRASY
- PLOCHY VEREJNÝCH PRIESTOROV S PRIORITOU PEŠIEHO POHYBU
- P | P — PARKOVISKÁ A ODSTAVNÉ PLOCHY
- MOSTY
- PEŠIE LÁVKY
- AUTOBUSOVÉ ZASTÁVKY SAD
- IZOCHRÓNY PEŠEJ DOSTUPNOSTI ZASTÁVOK SAD (400m)

VEREJNEPROSPEŠNÉ STAVBY

STAV | NÁVRH | VÝHĽAD

- 1.3 — OZNAČENIE VEREJNOPROSPEŠNÝCH STAVIEB

VEREJNOPROSPEŠNÉ STAVBY

1. PRE DOPRAVU:
1.1. REKONŠTRUKCIA CESTY I/70, III/0705, III/0708 VRÁTANE KRIŽOVATIEK
1.2. REKONŠTRUKCIA EXISTUJÚCICH MIESTNYCH KOMUNIKÁCIÍ
1.3. REALIZÁCIA NAVRHOVANÝCH MIESTNYCH KOMUNIKÁCIÍ, CHODNÍKOV A PARKOVÍSK
1.4. REALIZÁCIA CYKLISTICKÉHO CHODNÍKA SMER DOLNÝ KUBÍN

LEGENDA - ZMENY A DOPLNKY č.1

ZMENY

STAV | NÁVRH | VÝHĽAD

- JAV NA ZRUŠENIE
- ZMENA FUNKCIE
- Z1.1 — ČÍSLO ZMENY

DOPLNKY

- HRANICE PARCIEL - (KN - C)
- HRANICA SKUTOČNE ZASTAVANÉHO ÚZEMIA
- VZDUŠNÉ VEDENIE ELEKTRICKEJ ENERGIE VN
- KÁBLOVÉ VEDENIE ELEKTRICKEJ ENERGIE VN
- HRANICA OCHRANNÝCH PÁSIEM VŠETKÉHO DRUHU FARBY PODĽA JAVU
- D1.1 — OZNAČENIE DOPLNENÝCH LOKALÍT V REGULOVANÝCH PRIESTOROCH
- Ulica K2.1 — OZNAČENIE ULÍC
- PLOCHY DOPRAVNEJ VYBAVENOSTI
- PLOCHY ZASTAVANÉHO ÚZEMIA
- OBSLUŽNÁ KOMUNIKÁCIA (funkčná trieda C3 • kategória MO 9.0 (6.0)/30)
- C3 - MO 9,0/30 — OZNAČENIE FUNKČNEJ TRIEDY A KATEGÓRIE KOMUNIKÁCIE

VEREJNOPROSPEŠNÉ STAVBY

VS 1.3. REALIZÁCIA NAVRHOVANÝCH MIESTNYCH KOMUNIKÁCIÍ, CHODNÍKOV A PARKOVÍSK

REGULOVANÉ PRIESTORY

A.OBYTNÉ ÚZEMIE (OU)

- REVIŠNE
- OU.01 VÝŠNÝ KONIEC
- OU.02 NIŽNY KONIEC
- OU.03 PRI POTOKU VELIČNÁ
- OU.04 PRI REVIŠNOM
- OU.05 MEDZI SKALICAMI
- OU.06 PROTI SKALICI
- OU.07 ZA PIVOVAROM
- OU.09 NAD KOSTOLOM
- OU.10 PRI KATOLÍCKOM KOSTOLE
- OU.11 STRED I.
- OU.12 STRED II.
- OU.13 STRED III.
- OU.14 PRI EVANJELICKOM KOSTOLE
- OU.15 STRED IV.
- OU.16 VEĽKÝ SAM
- ~~OU.17 PIVOVARNÍCE~~

B.VÝROBNÉ ÚZEMIE (VU)

- VU.01 POLNOHOSP. DVOR VELIČNÁ
- ~~VU.02 FARM - ZA SUCHÁNKOU~~
- VU.03 PRIEMYSELNÁ ZÓNA I. - DOLINKY POD SUCHÁNKOU
- VU.04 PRIEMYSELNÁ ZÓNA II. - NAD MOČIAROM
- VU.05 PRIEMYSELNÁ ZÓNA III. - POD CESTOU
- VU.06 OFZ a.s., ISTEBNÉ

C.REKREAČNÉ ÚZEMIE (RU)

- RU.01 ŠPORTOVÝ AREÁL
- RU.02 ZÁHRADKÁRSKA OSADA

REGULOVANÝ PRIESTOR OU 08 NEPREŠLO PREROKOVACÍM PROCESOM

LEGENDA OBJEKTOV

BÝVANIE

- 18 - BYTOVÝ DOM 6 bj
- 19 - BYTOVÝ DOM 4 bj - 2x

OBČIANSKA VYBAVENOSŤ

1. SOCIALNÁ INFRAŠTRUKTÚRA

A - ŠKOLSTVO

- 1 - BÝVALÁ ZÁKLADNÁ ŠKOLA
- 2 - MATERSKÁ ŠKOLA
- 3 - STARÁ ŠKOLA PRI RÍM.KAT. KOSTOLE

B - ZDRAVOTNÍCTVO A SOCIÁLNE SLUŽBY

- 4 - AMBULANCIA PRAKTICKÉHO LEKÁRA
- 1 - STACIONÁR (DOM OPATROVATEĽSKEJ SLUŽBY)
- 2 - AMBULANCIE LEKÁROV (NAPR. ZUBÁR)

C - SPRÁVA A RIADENIE

- 5 - OBECNÝ ÚRAD
- 6 - RÍMSKO KATOLÍCKY FARSKÝ ÚRAD
- 7 - EVANJELICKÝ FARSKÝ ÚRAD
- 8 - URBÁRSKY DOM

D - OCHRANA PRED POŽIARMI

- 9 - POŽIARNA ZBROJNICA

E - CIRKVA

- 10 - KNIŽNICA

2. KOMERČNÁ INFRAŠTRUKTÚRA

F - TELOVÝCHOVA A ŠPORT

- 11 - DETSKÉ IHRISKO - REVIŠNÉ
- 12 - ŠPORTOVÝ AREÁL - TJ DRUŽSTEVNÍK VELIČNÁ
  - FUTBALOVÉ IHRISKO
  - TENISOVÉ KURT
  - VOLEJBALOVÉ IHRISKO
  - CVIČENIE PSOV
- 13 - ŠPORTOVÝ AREÁL PRI ŠKOLKE - VELIČNÁ
  - VIACÚČELOVÉ IHRISKO
  - TENISOVÉ KURTY
  - DETSKÉ IHRISKO
- 14 - LYŽIARSKY VLEK

G - KULTÚRNE ZARIADENIE

- 15 - KULTÚRNY DOM, OBECNÁ SÁLA + KLUB DÔCHODCOV
- 16 - RÍMSKO-KATOLÍCKY KOSTOL sv. MICHALA
- 16 - EVANJELICKÝ A.V. TOLERANČNÝ CHRAM
- 16 - PAMÄTNÁ DOSKA (TU STÁLA EVANJELICKÁ ŠKOLA, V KTOREJ PÔSOBIL PAVOL COCHIUS, CTIBOR ZOCH)
- 17 - RODNÝ DOM PETRA BOHÚŇA (STARÁ FARA)
- 18 - PAMÄTNÍK PADLÝM SNP
- 18 - IZBA ĽUDOVEJ TRADÍCIE
- 19 - ZVONÍČKA - REVIŠNÁ

H - MALOOBCHOD

- 20 - COOP JEDNOTA
- 21 - MADEX JABLONKA (PREDAJŇA MÄSA)
- 22 - CHOVATEĽ - ZÁHRADKÁR POTREBY
- 23 - ELVISOK - PREDAJ A OPRAVA POČÍTAČOV
- 24 - CALLO JADRAN ZMRZLINA
- 25 - NÁKUP STROJOV
- 1 - OBCHODNÉ PREVÁDZKY

I - VEREJNÉ UBYTOVANIE

- 4 - UBYTOVANIE V SÚKROMÍ

J - VEREJNÉ STRAVOVANIE

- 26 - POHOSTINSTVO - REVIŠNÉ
- 27 - POHOSTINSTVO VELIČNÁ
- 28 - REŠTAURÁCIA RINOK
- 29 - BUFET PRI ŠPORTOVOM AREÁLI
- 30 - BUFET U ANJELA PRI FUTBALOVOM IHRISKU

K - SLUŽBY

- 31 - CINTORÍN - REVIŠNÉ
- 32 - STÁVKOVA KANCELÁRIA TIPŠPORT
- 33 - POŠTA
- 34 - KADERNÍCTVO SHEILA
- 35 - ERATO INTERNETOVÁ REKLAMNÁ AGENTÚRA
- 36 - VÝKUP FAREBNÝCH KOVOV
- 37 - CINTORÍN - VELIČNÁ
- 38 - ŽIDOVSKÝ CINTORÍN - VELIČNÁ
- 39 - SPRACOVANIE ÚČTOVNÍCTVA - VLADIMÍR HAJDÚCH
- 40 - MASERSKÉ SLUŽBY
- 37 - 41 - ŽELEZNIČNÁ ZASTÁVKA
- 5 - DOM SMÚTKU
- 6 - DOM SLUŽIEB

L - FINANČNÉ SLUŽBY

- 7 - POBOČKA POŠTOVNE
- 8 - BANKA (BANKOMAT)

VÝROBA A TECHNICKÁ VYBAVENOSŤ

- 42 - PILA REVIŠNÉ
- 43 - REGULAČNÁ STANICA PLYNU
- 44 - FARMA (PALTIK) - REVIŠNÉ
- 45 - POĽNOHOSPODÁRSKE DRUŽSTVO - VELIČNÁ
  - FVB s.r.o.
- 46 - PIMAFARM s.r.o.
- 47 - CMV CAMERAMONT s.r.o.
  - POŽIČOVŇA NÁRADIA
  - ORAKOR - AUTODIELY
  - KOVOTRADE s.r.o. ŽILINA
  - CUKRARENSKÁ VÝROBA
- 48 - ZÁKAZKOVÁ VÝROBA NÁBYTKU
- 49 - VÝROBA NÁBYTKÁRSKA (NA ZBÚRANIE)
- 50 - VODOJEM
- 51 - ARBET s.r.o. VELIČNÁ - STAVEBNÁ SPOLOČNOSŤ
  - ARBET - CENTRUM ZÁMKOVEJ DLÁŽBY A OBKLADY
- 52 - OFZ a.s. - ISTEBNÉ
- 53 - PÁRNICKÉ ŠTRKOVISKÁ - RYBNÍKY, SLOV. RYB. ZVÁZ
- 54 - ZÁHRADKOVÁ OSADA
- 9 - POLYFUNKČNÝ OBJEKT PRI PD
- 10 - FARMA
- 11 - VÝROBNÉ AREÁLY PRI PD
- 12 - VÝROBNÝ AREÁL
- 13 - VODOJEM

POZNÁMKA:

- ○ - EXISTUJÚCE OBJEKTY
- □ - NAVRHOVANÉ OBJEKTY

ÚZEMNÝ PLÁN OBCE VELIČNÁ
SCHVAĽOVACIA DOLOŽKA
Schvaľovací orgán: OBEC VELIČNÁ
Číslo uznesenia: UZN č 94/2015, dátum: 15.12.2015
Číslo všeobecne záväzného nariadenia: 2/2015, dátum:15.12.2015, účinnosť: 31.12.2015
Meno oprávnenej osoby: ING. DANIEL LAURA, Starosta obce, podpis:

VELIČNÁ

ÚZEMNÝ PLÁN OBCE

ARCHITEKTONICKÝ ATELIÉR Gam, NÁM. A. HLINKU 27, RUŽOMBEROK

ÚZEMNÝ PLÁN OBCE

VELIČNÁ

ZMENY A DOPLNKY č.1

NÁZOV VÝKRESU :
VÝKRES RIEŠENIA VEREJNÉHO DOPRAVNÉHO VYBAVENIA A VEREJNOPROSPEŠNÉ STAVBY

OBJEDNÁVATEĽ DOKUMENTÁCIE:
OBEC VELIČNÁ

AUTORI RIEŠENIA:
ING.ARCH. DÁVID GOČ, AUTORIZOVANÝ ARCHITEKT

ODBORNÁ SPOLUPRÁCA :
ING.ARCH.LUCIA KRUPOVÁ, ING.PETER GAŽÍK, ING.VLADIMÍR OTTO, ING.ANTON GALAS, ING. ANTON TURAN, ING. IVANA HORVÁTOVÁ PhD., LENKA KUBOVČÍKOVÁ

ČÍSLO ZÁKAZKY: 18002-20

DÁTUM: JÚN 2018

MIERKA VÝKRESU: 1:5000

ČÍSLO VÝKRESU: 4