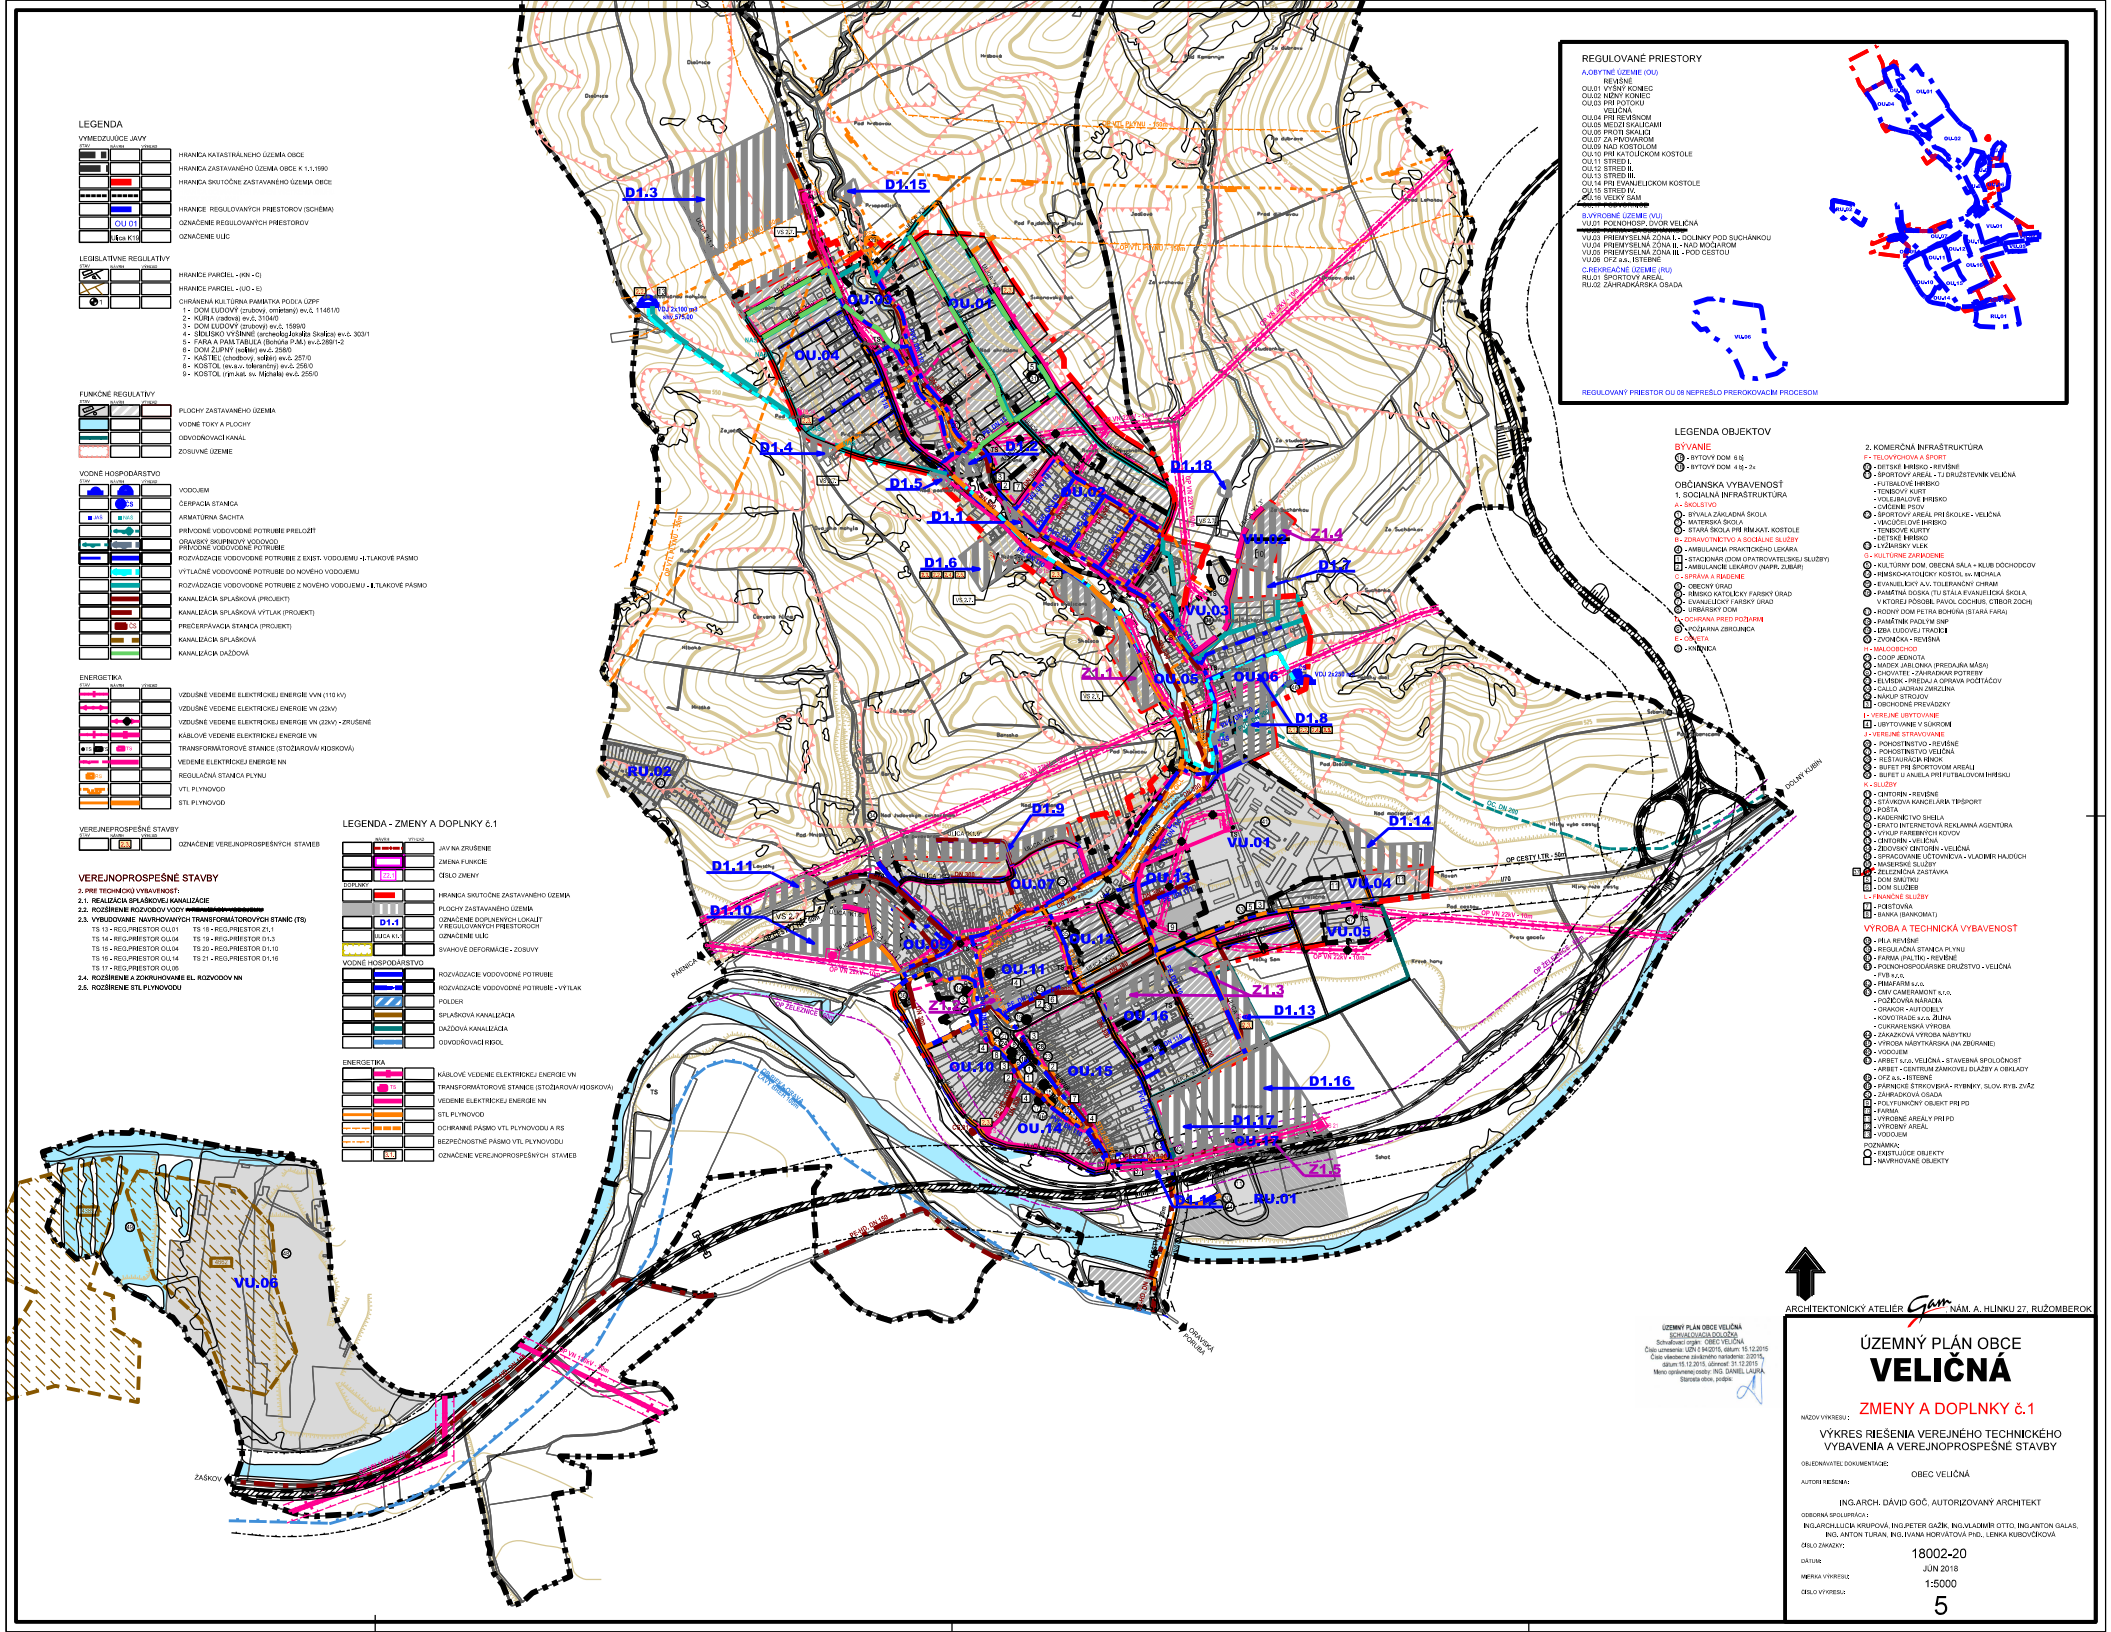
LEGENDA
VYMEDZUJÚCE JAVY
HRANICA KATASTRÁLNEHO ÚZEMIA OBCE
HRANICA ZASTAVANÉHO ÚZEMIA OBCE K 1.1.1990
HRANICA SKUTOČNE ZASTAVANÉHO ÚZEMIA OBCE
HRANICE REGULOVANÝCH PRIESTOROV (SCHÉMA)
OU 01 OZNAČENIE REGULOVANÝCH PRIESTOROV
Ulica K10 OZNAČENIE ULIC
LEGISLATÍVNE REGULATÍVY
HRANICE PARCIEL - (KN - C)
HRANICE PARCIEL - (UO - E)
CHRÁNENÁ KULTÚRNA PAMIATKA PODĽA ÚZPF
1 - DOM ĽUDOVÝ (zrubový, omietaný) ev.č. 11461/0
2 - KÚRIA (radová) ev.č. 310/40
3 - DOM ĽUDOVÝ (zrubový) ev.č. 159/0
4 - SÚSOŠKO VYŠNÉ (archeológ.lokalita Skalica) ev.č. 303/1
5 - FARA A PAMÄTABUĽA (Bohoria P.M.) ev.č.289/1-2
6 - DOM ŽĽAPNÝ (neľše) ev.č. 256/0
7 - KASTIEĽ (chodbový, neľše) ev.č. 257/0
8 - KOSTOL (ev.a.v. tolerančný) ev.č. 256/0
9 - KOSTOL (rim.kat. sv. Michaly) ev.č. 256/0
FUNKČNÉ REGULATÍVY
PLOCHY ZASTAVANÉHO ÚZEMIA
VODNÉ TOKY A PLOCHY
ODVODŇOVACÍ KANÁL
ZOSUVNE ÚZEMIE
VODNÉ HOSPODÁRSTVO
VODOJEM
ČERPACIA STANICA
ARMATÚRNA ŠACHTA
PRÍVODNÉ VODOVODNÉ POTRUBIE PRELOŽIŤ
DRAVSKÝ SKUPINOVÝ VODOVOD
PRÍVODNÉ VODOVODNÉ POTRUBIE
ROZVÁDZACIE VODOVODNÉ POTRUBIE Z EXIST. VODOJEMU - I.TLAKOVÉ PÁSMO
VÝTLAČNÉ VODOVODNÉ POTRUBIE DO NOVÉHO VODOJEMU
ROZVÁDZACIE VODOVODNÉ POTRUBIE Z NOVÉHO VODOJEMU - II.TLAKOVÉ PÁSMO
KANALIZÁCIA SPLAŠKOVÁ (PROJEKT)
KANALIZÁCIA SPLAŠKOVÁ VÝTLAK (PROJEKT)
PREČERPÁVACIA STANICA (PROJEKT)
KANALIZÁCIA SPLAŠKOVÁ
KANALIZÁCIA DAŽĎOVÁ
ENERGETIKA
VZDUŠNÉ VEDENIE ELEKTRICKEJ ENERGIE VVN (110 kV)
VZDUŠNÉ VEDENIE ELEKTRICKEJ ENERGIE VN (22kV)
VZDUŠNÉ VEDENIE ELEKTRICKEJ ENERGIE VN (22kV) - ZRUŠENÉ
KÁBLOVÉ VEDENIE ELEKTRICKEJ ENERGIE VN
TRANSFORMÁTOROVÉ STANICE (STOŽIAROVÁ HIOSKOVÁ)
VEDENIE ELEKTRICKEJ ENERGIE NN
REGULAČNÁ STANICA PLYNU
VTL PLYNOVOD
STL PLYNOVOD
VEREJNOPROSPEŠNÉ STAVBY
OZNAČENIE VEREJNOPROSPEŠNÝCH STAVIEB
VEREJNOPROSPEŠNÉ STAVBY
2. PRE TECHNICKÚ VYBAVENOSŤ:
2.1. REALIZÁCIA SPLAŠKOVEJ KANALIZÁCIE
2.2. ROZŠÍRENIE ROZVODOV VODY
2.3. VYBUDOVANIE NÁVRHOVÝCH TRANSFORMÁTOROVÝCH STANÍC (TS)
TS 13 - REG.PRIESTOR OU.01
TS 14 - REG.PRIESTOR OU.04
TS 15 - REG.PRIESTOR OU.04
TS 16 - REG.PRIESTOR OU.14
TS 17 - REG.PRIESTOR OU.08
TS 18 - REG.PRIESTOR Z1.1
TS 20 - REG.PRIESTOR D1.10
TS 21 - REG.PRIESTOR D1.16
2.4. ROZŠÍRENIE A ZOKRUHOVANIE EL. ROZVODOV NN
2.5. ROZŠÍRENIE STL PLYNOVODU
LEGENDA - ZMENY A DOPLNKY č.1
JAVY NA ZRUŠENIE
ZMENA FUNKCIE
ČÍSLO ZMENY
DOPLNKY
HRANICA SKUTOČNE ZASTAVANÉHO ÚZEMIA
PLOCHY ZASTAVANÉHO ÚZEMIA
D1.1 OZNAČENIE DOPLNENÝCH LOKALÍT V REGULOVANÝCH PRIESTOROCH
ULICA K1,2 OZNAČENIE ULÍC
SVAHOVÉ DEFORMÁCIE - ZOSUVY
VODNÉ HOSPODÁRSTVO
ROZVÁDZACIE VODOVODNÉ POTRUBIE
ROZVÁDZACIE VODOVODNÉ POTRUBIE - VÝTLAK
POLDER
SPLAŠKOVÁ KANALIZÁCIA
DAŽĎOVÁ KANALIZÁCIA
ODVODŇOVACÍ RIGOL
ENERGETIKA
KÁBLOVÉ VEDENIE ELEKTRICKEJ ENERGIE VN
TRANSFORMÁTOROVÉ STANICE (STOŽIAROVÁ HIOSKOVÁ)
VEDENIE ELEKTRICKEJ ENERGIE NN
STL PLYNOVOD
OCHRANNÉ PÁSMO VTL PLYNOVODU A RS
BEZPEČNOSTNÉ PÁSMO VTL PLYNOVODU
OZNAČENIE VEREJNOPROSPEŠNÝCH STAVIEB
REGULOVANÉ PRIESTORY
A.OBYTNÉ ÚZEMIE (OU)
REVIŠNÉ
OU.01 VÝSNÝ KOMEC
OU.02 NÍZNY KOMEC
OU.03 PRI POTOKU
VELIČNÁ
OU.04 PRI REVIŠNOM
OU.05 MEDZI SKALICAMI
OU.06 PROTI SKALICI
OU.07 ZA PNOVAROM
OU.09 NAD KOSTOLOM
OU.10 PRI KATOLÍCKOM KOSTOLE
OU.11 STRED I.
OU.12 STRED II.
OU.13 STRED III.
OU.14 PRI EVANJELICKOM KOSTOLE
OU.15 STRED IV.
OU.16 VEĽKÝ SAM
B.VÝROBNÉ ÚZEMIE (VU)
VU.01 POENOHOSP.DVOR VELIČNÁ
C.REKREAČNÉ ÚZEMIE (RU)
RU.01 ŠPORTOVÝ AREÁL
RU.02 ZÁHRADKÁRSKA OSADA
REGULOVANÝ PRIESTOR OU 08 NEPREŠLO PREROKOVACÍM PROCESOM
LEGENDA OBJEKTOV
BÝVANIE
OBČIANSKA VYBAVENOSŤ
1. SOCIÁLNA INFRAŠTRUKTÚRA
2. KOMERČNÁ INFRAŠTRUKTÚRA
VÝROBA A TECHNICKÁ VYBAVENOSŤ
ÚZEMNÝ PLÁN OBCE VELIČNÁ
ZMENY A DOPLNKY č.1
VÝKRES RIEŠENIA VEREJNÉHO TECHNICKÉHO VYBAVENIA A VEREJNOPROSPEŠNÉ STAVBY
OBJEDNÁVATEĽ DOKUMENTÁCIE: OBEC VELIČNÁ
AUTORI RIEŠENIA: ING.ARCH. DÁVID GOČ, AUTORIZOVANÝ ARCHITEKT
ODBORNÁ SPOLUPRÁCA: ING.ARCH.LUCIA KRUPOVÁ, ING.PETER GAŽÍK, ING.VLADIMÍR OTTO, ING.ANTON GALAS, ING. ANTON TURAN, ING.IVANA HORVÁTOVÁ PHD., LENKA KUBOVČÍKOVÁ
ČÍSLO ZÁKAZKY: 18002-20
DÁTUM: JÚN 2018
MIERKA VÝKRESU: 1:5000
ČÍSLO VÝKRESU: 5
ARCHITEKTONICKÝ ATELIÉR Gam NÁM. A. HLINKU 27, RUŽOMBEROK
D1.3
D1.15
D1.4
D1.5
D1.1
D1.6
D1.18
D1.12
D1.8
D1.9
D1.14
D1.11
D1.10
D1.13
D1.16
D1.17
D1.19
OU.01
OU.02
OU.03
OU.04
OU.05
OU.06
OU.07
OU.08
OU.09
OU.10
OU.11
OU.12
OU.13
OU.14
OU.15
OU.16
VU.01
VU.03
VU.04
VU.05
VU.06
RU.01
RU.02
Z1.1
Z1.3
Z1.4
Z1.5
ZAŠKOV
DOLNÝ KUBÍN