


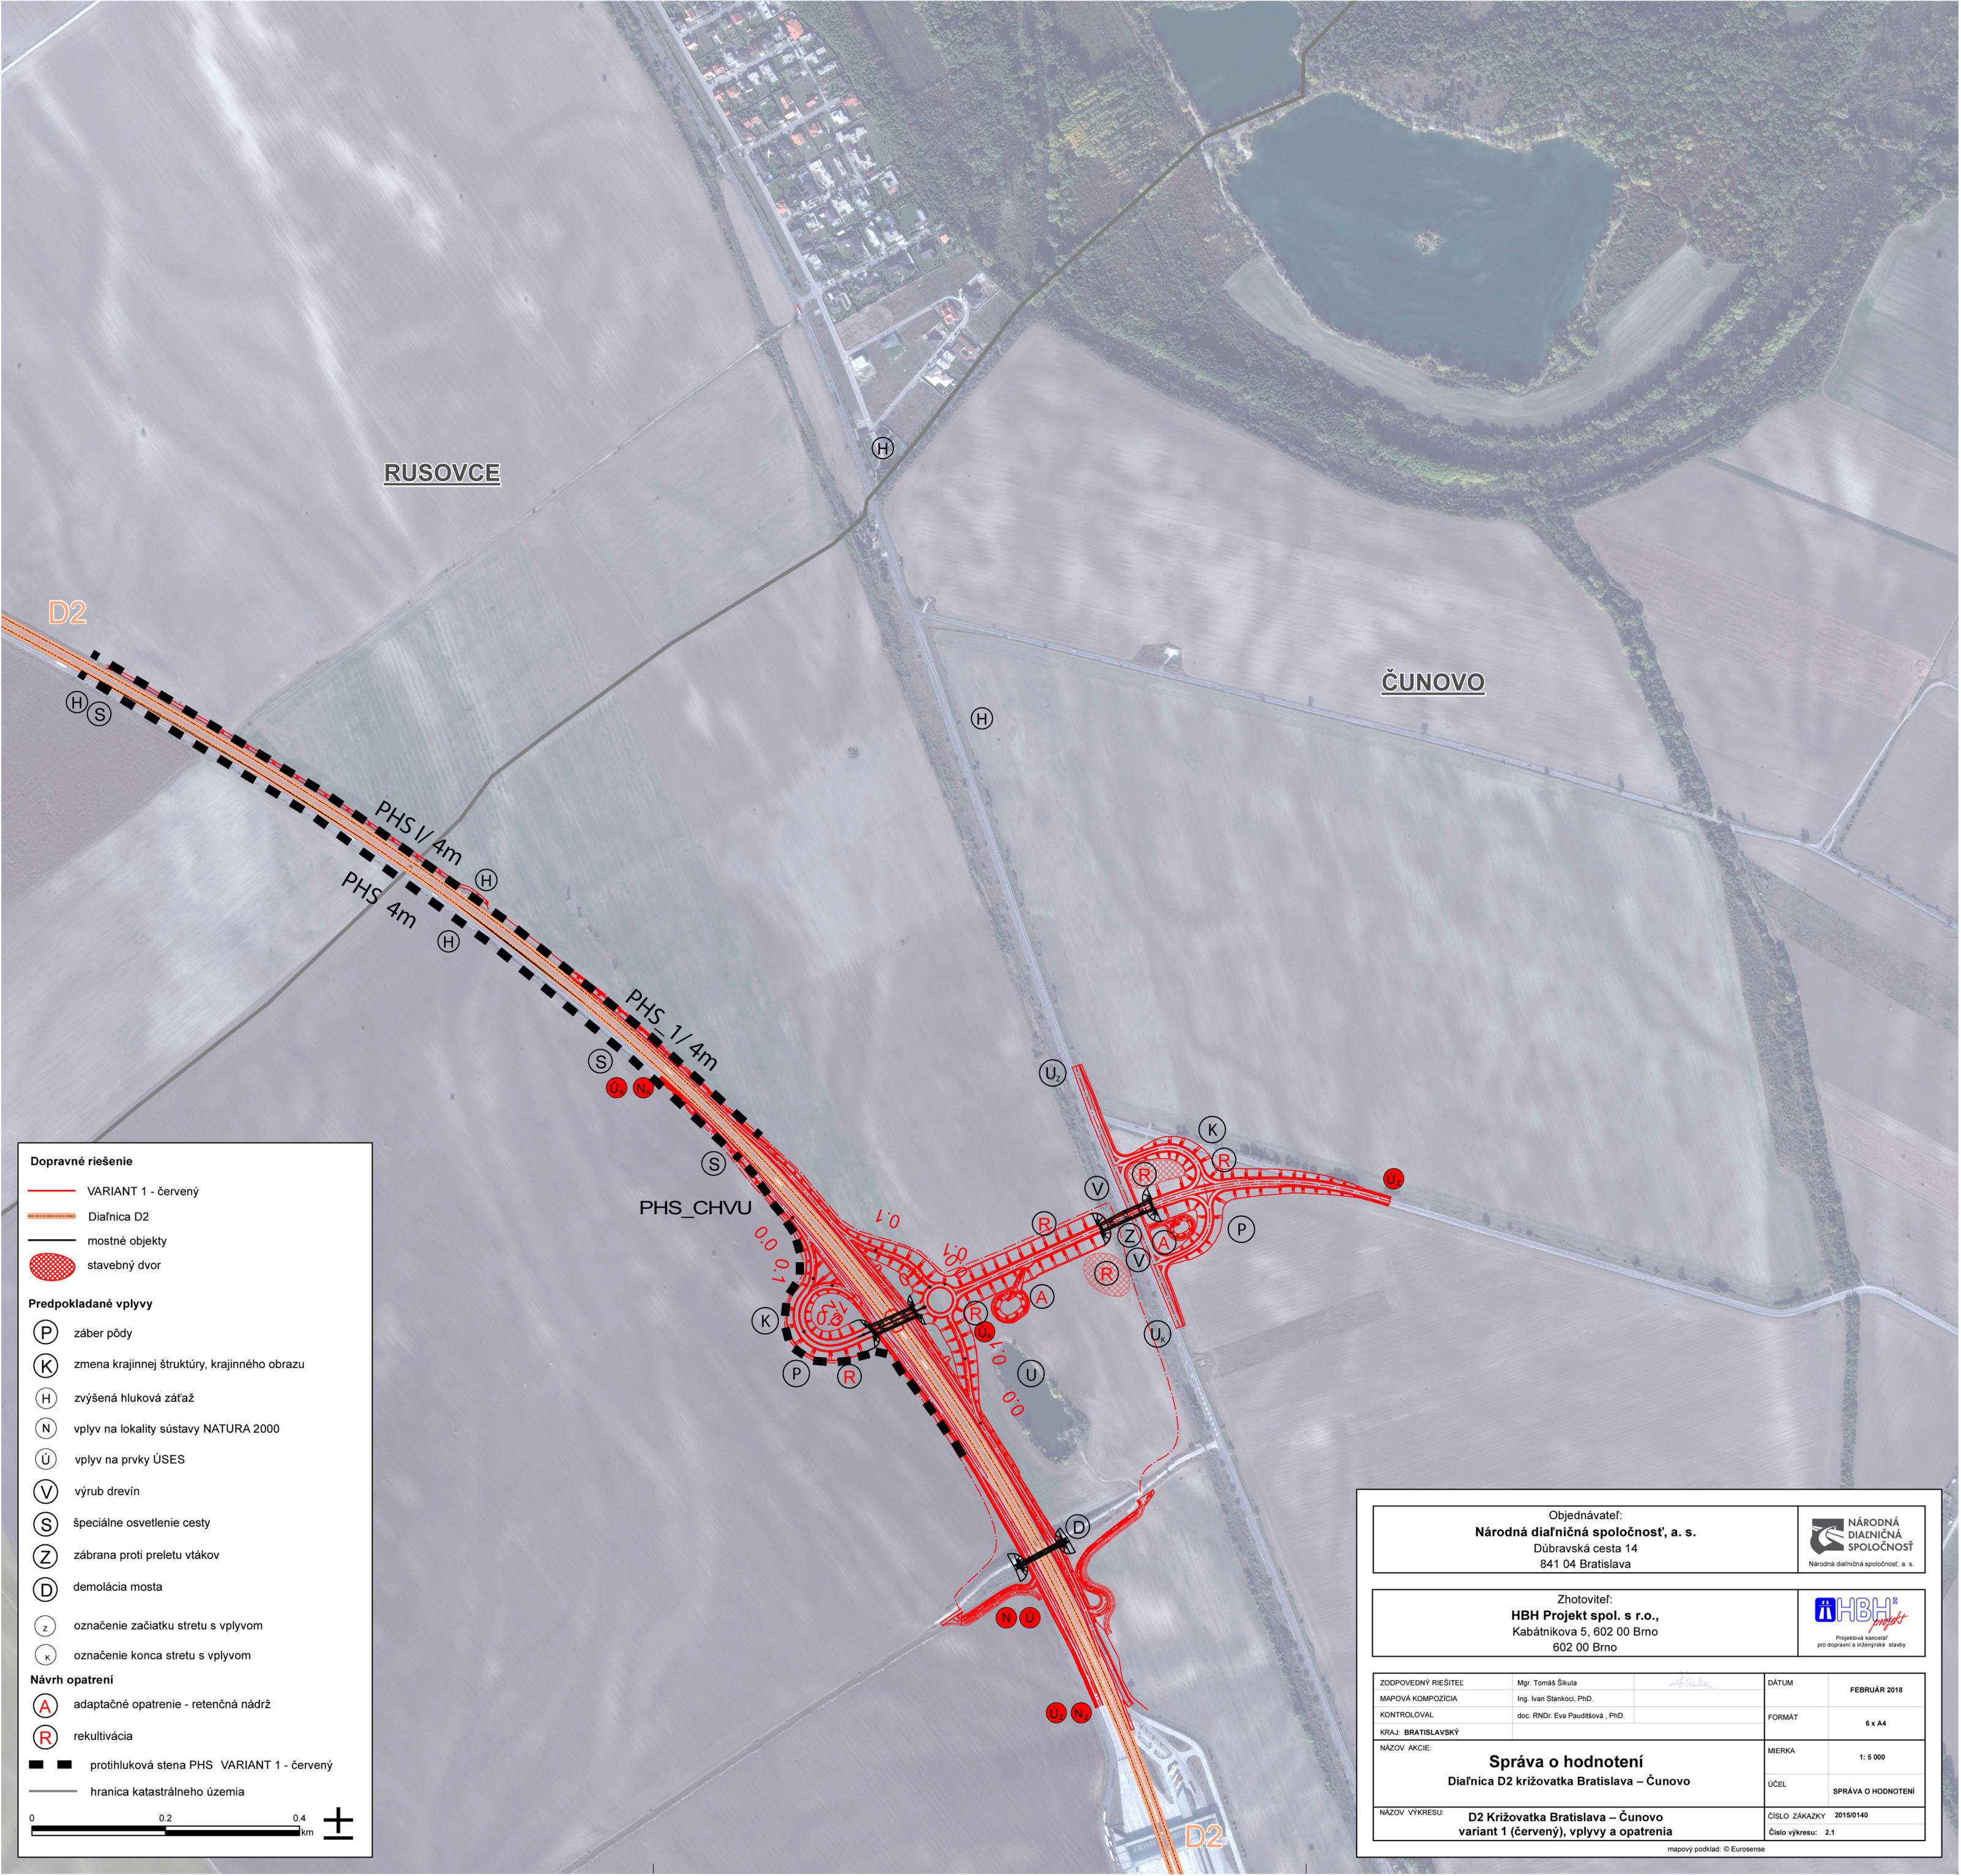

RUSOVCE

ČUNOVO

Dopravné riešenie

VARIANT 1 - červený

Diaľnica D2

mostné objekty

stavebný dvor

Predpokladané vplyvy

(P) záber pôdy

(K) zmena krajinej štruktúry, krajinného obrazu

(H) zvýšená hluková záťaž

(N) vplyv na lokality sústavy NATURA 2000

(Ú) vplyv na prvky ÚSES

(V) výrub drevín

(S) špeciálne osvetlenie cesty

(Z) zábrana proti preletu vtákov

(D) demolácia mosta

(z) označenie začiatku stretu s vplyvom

(k) označenie konca stretu s vplyvom

Návrh opatrení

(A) adaptačné opatrenie - retenčná nádrž

(R) rekultivácia

protihluková stena PHS VARIANT 1 - červený

hranica katastrálneho územia

0 0.2 0.4 km

Objednávateľ: Národná diaľničná spoločnosť, a. s. Dúbravská cesta 14 841 04 Bratislava			 Národná diaľničná spoločnosť, a. s.	
Zhotoviteľ: HBH Projekt spol. s r.o., Kabátnikova 5, 602 00 Brno 602 00 Brno			 Projektová kanceliá pro dopravní a inženýrské stavby	
ZODPOVEDNÝ RIEŠITEĽ:	Mgr. Tomáš Šikula		DÁTUM	FEBRUÁR 2018
MAPOVÁ KOMPOZÍCIA	Ing. Ivan Stankovič, PhD.		FORMÁT	6 x A4
KONTROLOVAL	doc. RNDr. Eva Paudířová, PhD.			
KRAJ: BRATISLAVSKÝ				
NÁZOV AKCIE:			MIERKA	1: 5 000
Správa o hodnotení Diaľnica D2 križovatka Bratislava – Čunovo			ÚČEL	SPRÁVA O HODNOTENÍ
NÁZOV VÝKRESU: D2 Križovatka Bratislava – Čunovo variant 1 (červený), vplyvy a opatrenia			ČÍSLO ZÁKAZKY	2018/0140
			Číslo výkresu:	2.1

mapový podklad: © Eurosense