


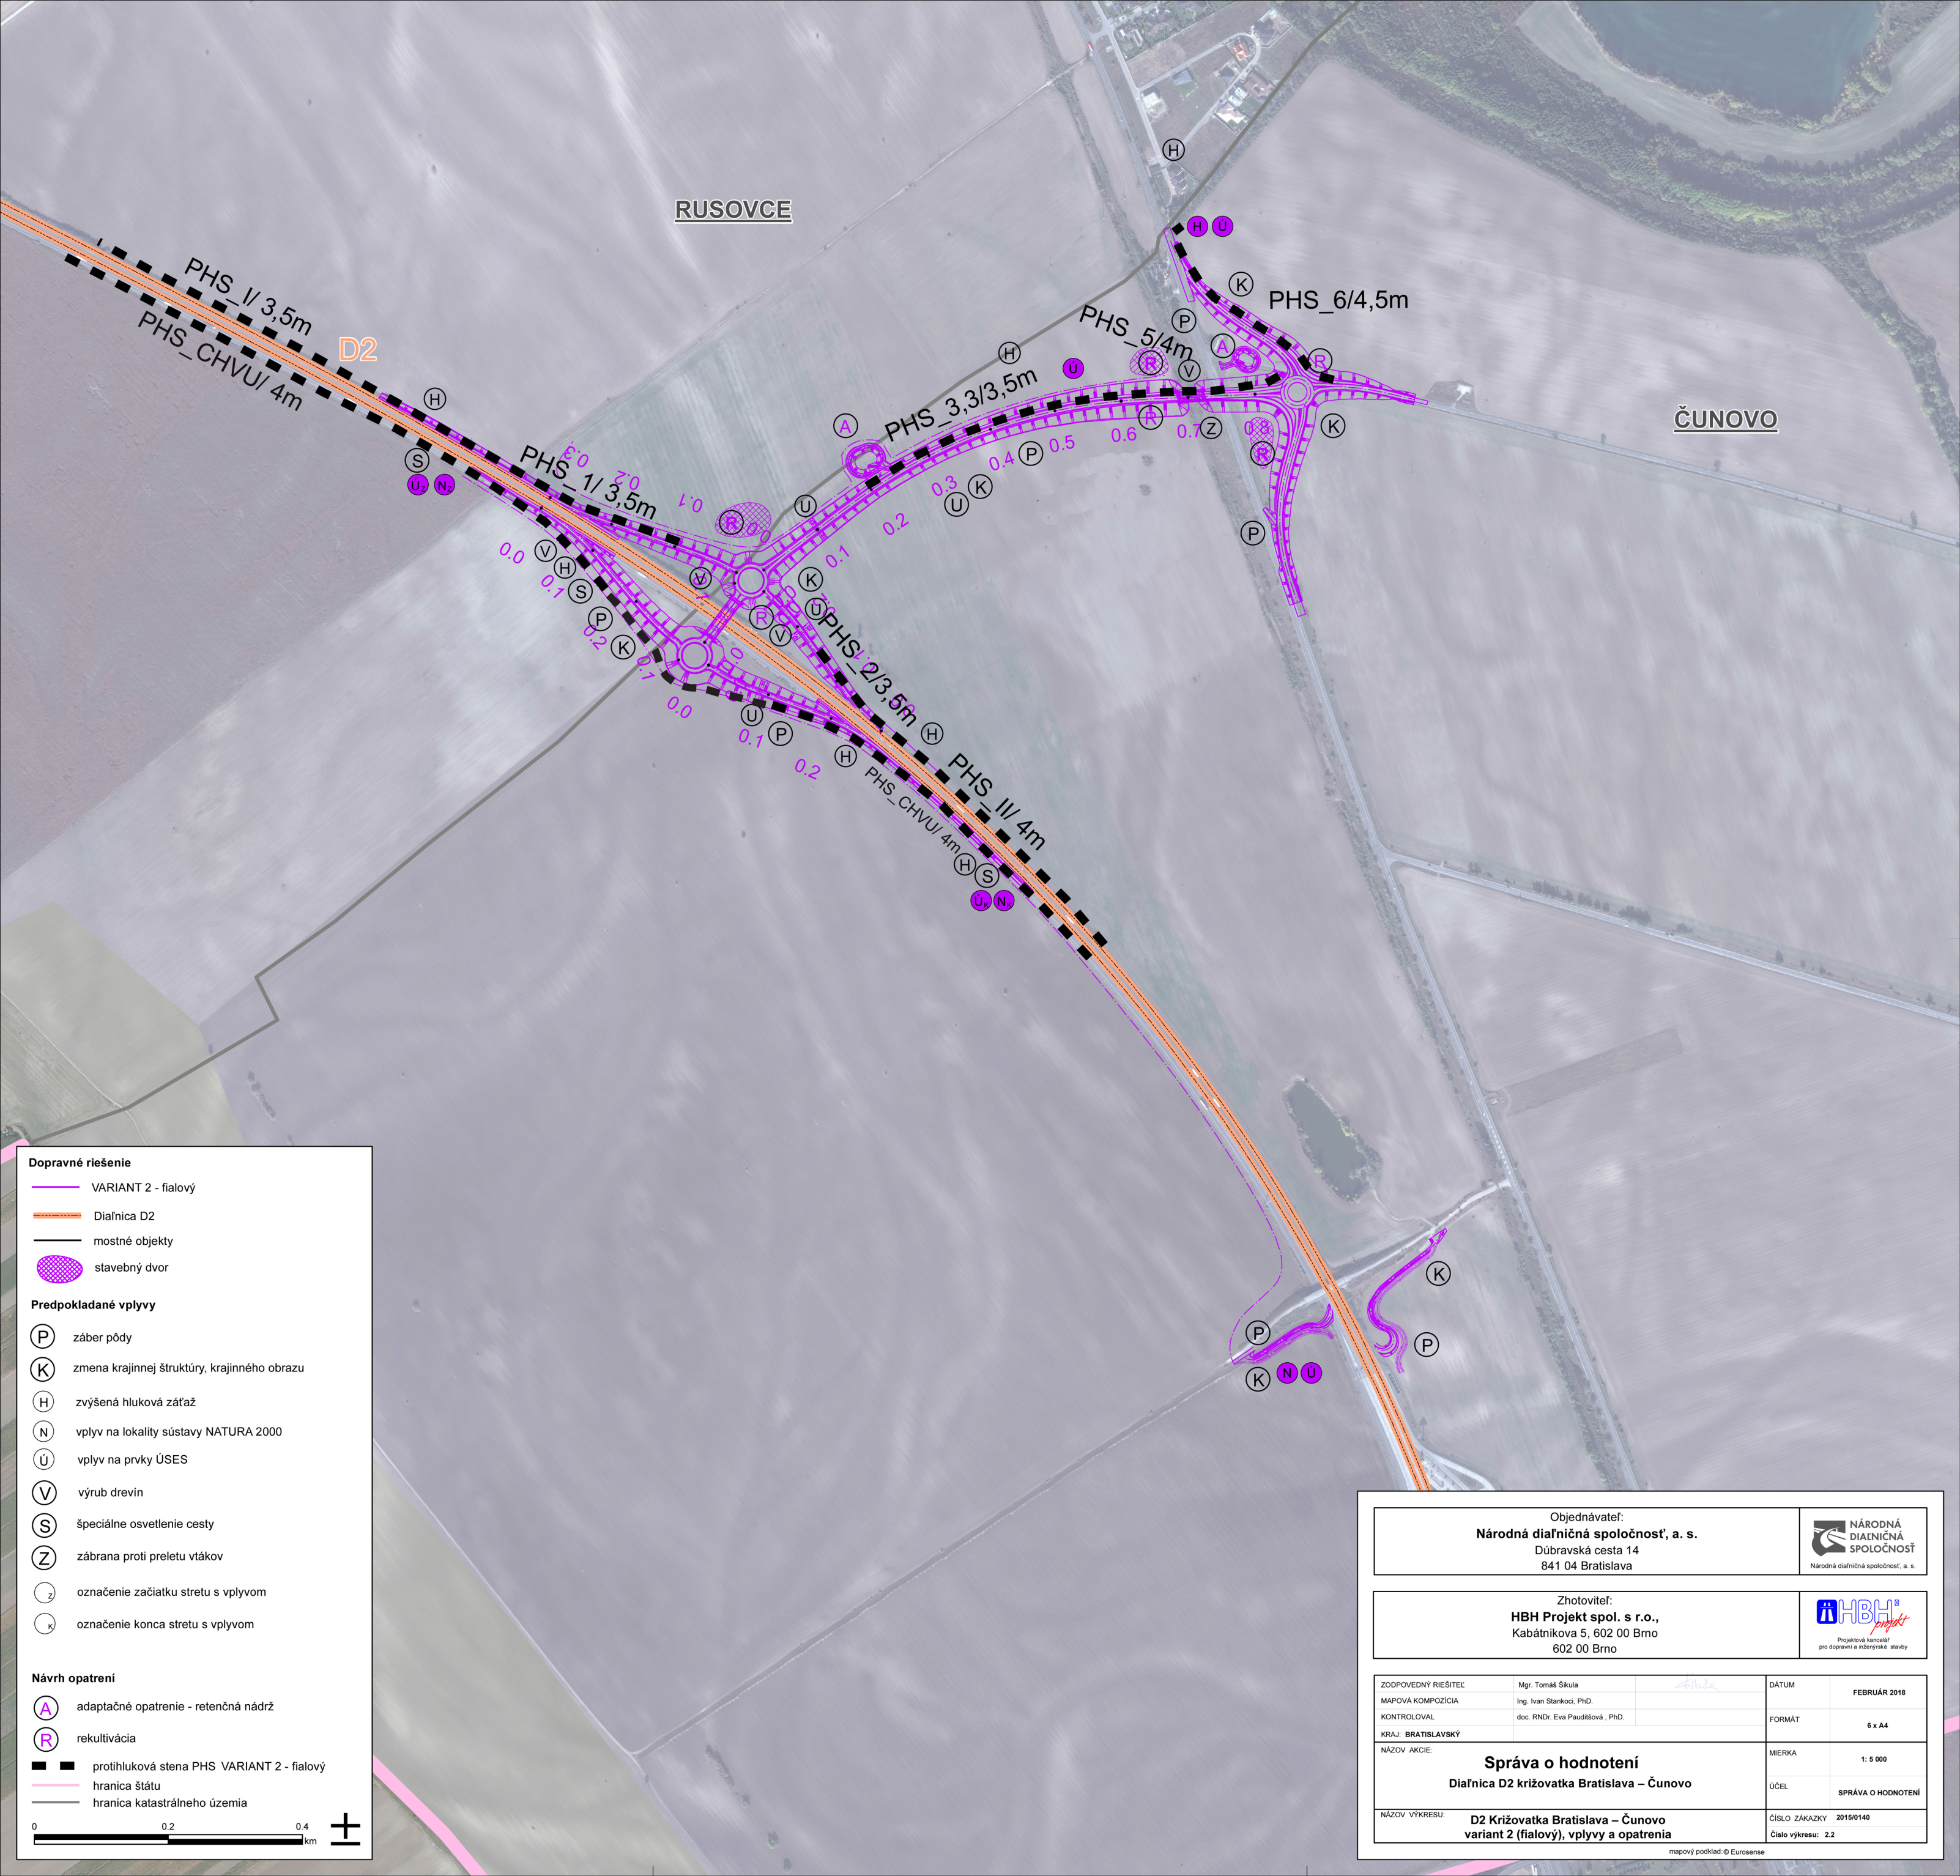

Dopravné riešenie

- VARIANT 2 - fialový
- Diaľnica D2
- mostné objekty
- stavebný dvor

Predpokladané vplyvy

- (P) záber pôdy
- (K) zmena krajinnej štruktúry, krajinného obrazu
- (H) zvýšená hluková záťaž
- (N) vplyv na lokality sústavy NATURA 2000
- (Ú) vplyv na prvky ÚSES
- (V) výrub drevín
- (S) špeciálne osvetlenie cesty
- (Z) zábrana proti preletu vtákov
- (Z) označenie začiatku stretu s vplyvom
- (K) označenie konca stretu s vplyvom

Návrh opatrení

- (A) adaptačné opatrenie - retenčná nádrž
- (R) rekultivácia
- protihluková stena PHS VARIANT 2 - fialový
- hranica štátu
- hranica katastrálneho územia

00.20.4

km

Objednávateľ: Národná diaľničná spoločnosť, a. s. Dúbravská cesta 14 841 04 Bratislava		 Národná diaľničná spoločnosť, a. s.	
Zhotoviteľ: HBH Projekt spol. s r.o., Kabátnikova 5, 602 00 Brno 602 00 Brno		 Projektová kancelária pro dopravní a inženýrské stavby	
ZODPOVEDNÝ RIEŠITEĽ: Mgr. Tomáš Škula	MAPOVÁ KOMPOZÍCIA: Ing. Ivan Stankovi, PhD.	DÁTUM: FEBRUÁR 2018	
KONTROLOVAL: doc. RNDr. Eva Paudišová, PhD.	KRAJ: BRATISLAVSKÝ	FORMÁT: 6 x A4	
NÁZOV AKCIE: Správa o hodnotení Diaľnica D2 križovatka Bratislava – Čunovo		MIERKA: 1: 5 000	
NÁZOV VÝKRESU: D2 Križovatka Bratislava – Čunovo variant 2 (fialový), vplyvy a opatrenia		ÚČEL: SPRÁVA O HODNOTENÍ	
ČÍSLO ZÁKAZKY: 2015/0140		Číslo výkresu: 2.2	

mapový podklad © Eurosense