


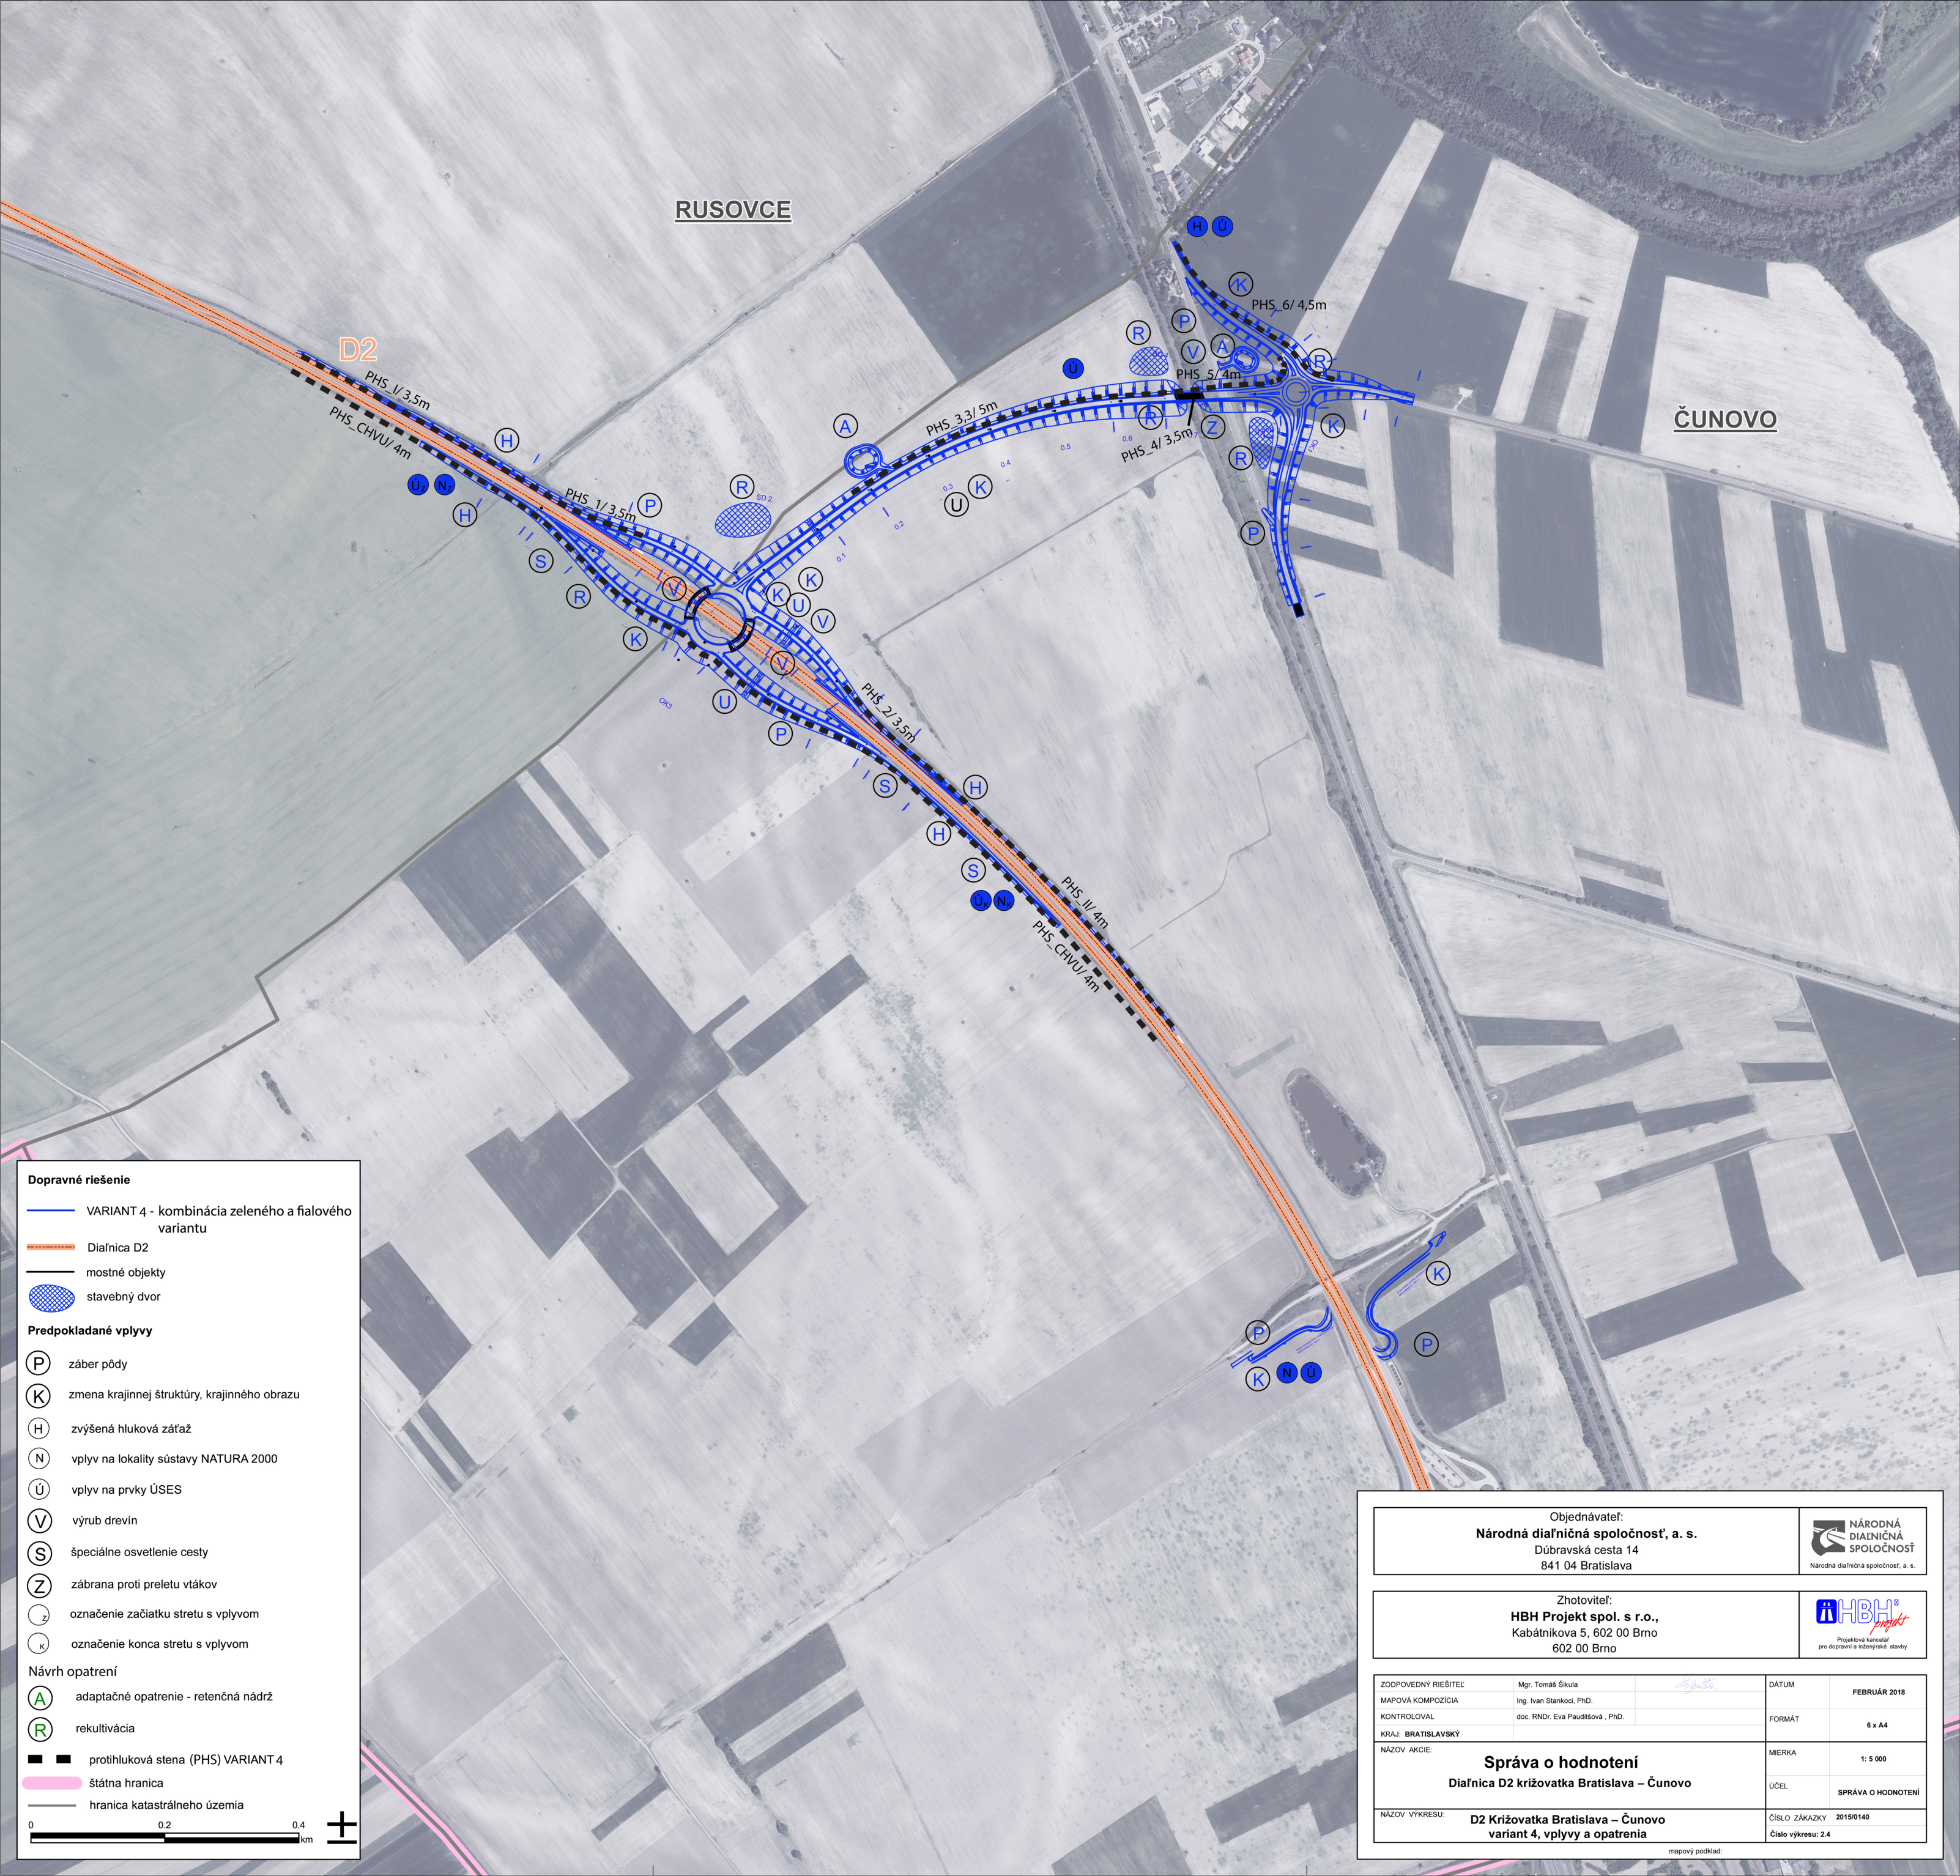

Dopravné riešenie

- VARIANT 4 - kombinácia zeleného a fialového variantu
 Diaľnica D2
 mostné objekty
 stavebný dvor


Predpokladané vplyvy

- (P) záber pôdy
- (K) zmena krajinnej štruktúry, krajinného obrazu
- (H) zvýšená hluková záťaž
- (N) vplyv na lokality sústavy NATURA 2000
- (Ú) vplyv na prvky ÚSES
- (V) výrub drevín
- (S) špeciálne osvetlenie cesty
- (Z) zábrana proti preletu vtákov
- (*z*) označenie začiatku stretu s vplyvom
- (*K*) označenie konca stretu s vplyvom

Návrh opatření

- A adaptačné opatrenie - retenčná nádrž
R rekultivácia

-   protihluková stena (PHS) VARIANT 4
 štátna hranica
 hranica katastrálneho územia

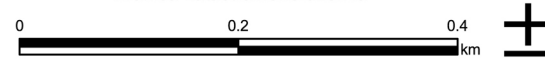

Objednávateľ: Národná diaľničná spoločnosť, a. s. Dúbravská cesta 14 841 04 Bratislava		 NÁRODNÁ DIAĽNIČNÁ SPOLČOSŤ Národná diaľničná spoločnosť, a. s.	
Zhotoviteľ: HBH Projekt spol. s r.o., Kabátnikova 5, 602 00 Brno 602 00 Brno		 Projektová kancelária pre dopravnú a inžinierske stavby	
ZODPOVEDNÝ RIEŠITEĽ: Mgr. Tomáš Škula MAPOVÁ KOMPOZIČIA: Ing. Ivan Stankovič, PhD. KONTROLOVAL: doc. RNDr. Eva Paudítová, PhD. KRAJ: BRATISLAVSKÝ		DÁTUM: FEBRUÁR 2018 FORMÁT: 6 x A4	
NÁZOV AKCIE: Správa o hodnotení Diaľnica D2 križovatka Bratislava – Čunovo		MIERKA: 1: 5 000 ÚČEL: SPRÁVA O HODNOTENÍ	
NÁZOV VÝKRESU: D2 Križovatka Bratislava – Čunovo variant 4, vplyvy a opatrenia		ČÍSLO ZÁKAZKY: 2015/0140 Číslo výkresu: 2.4	