


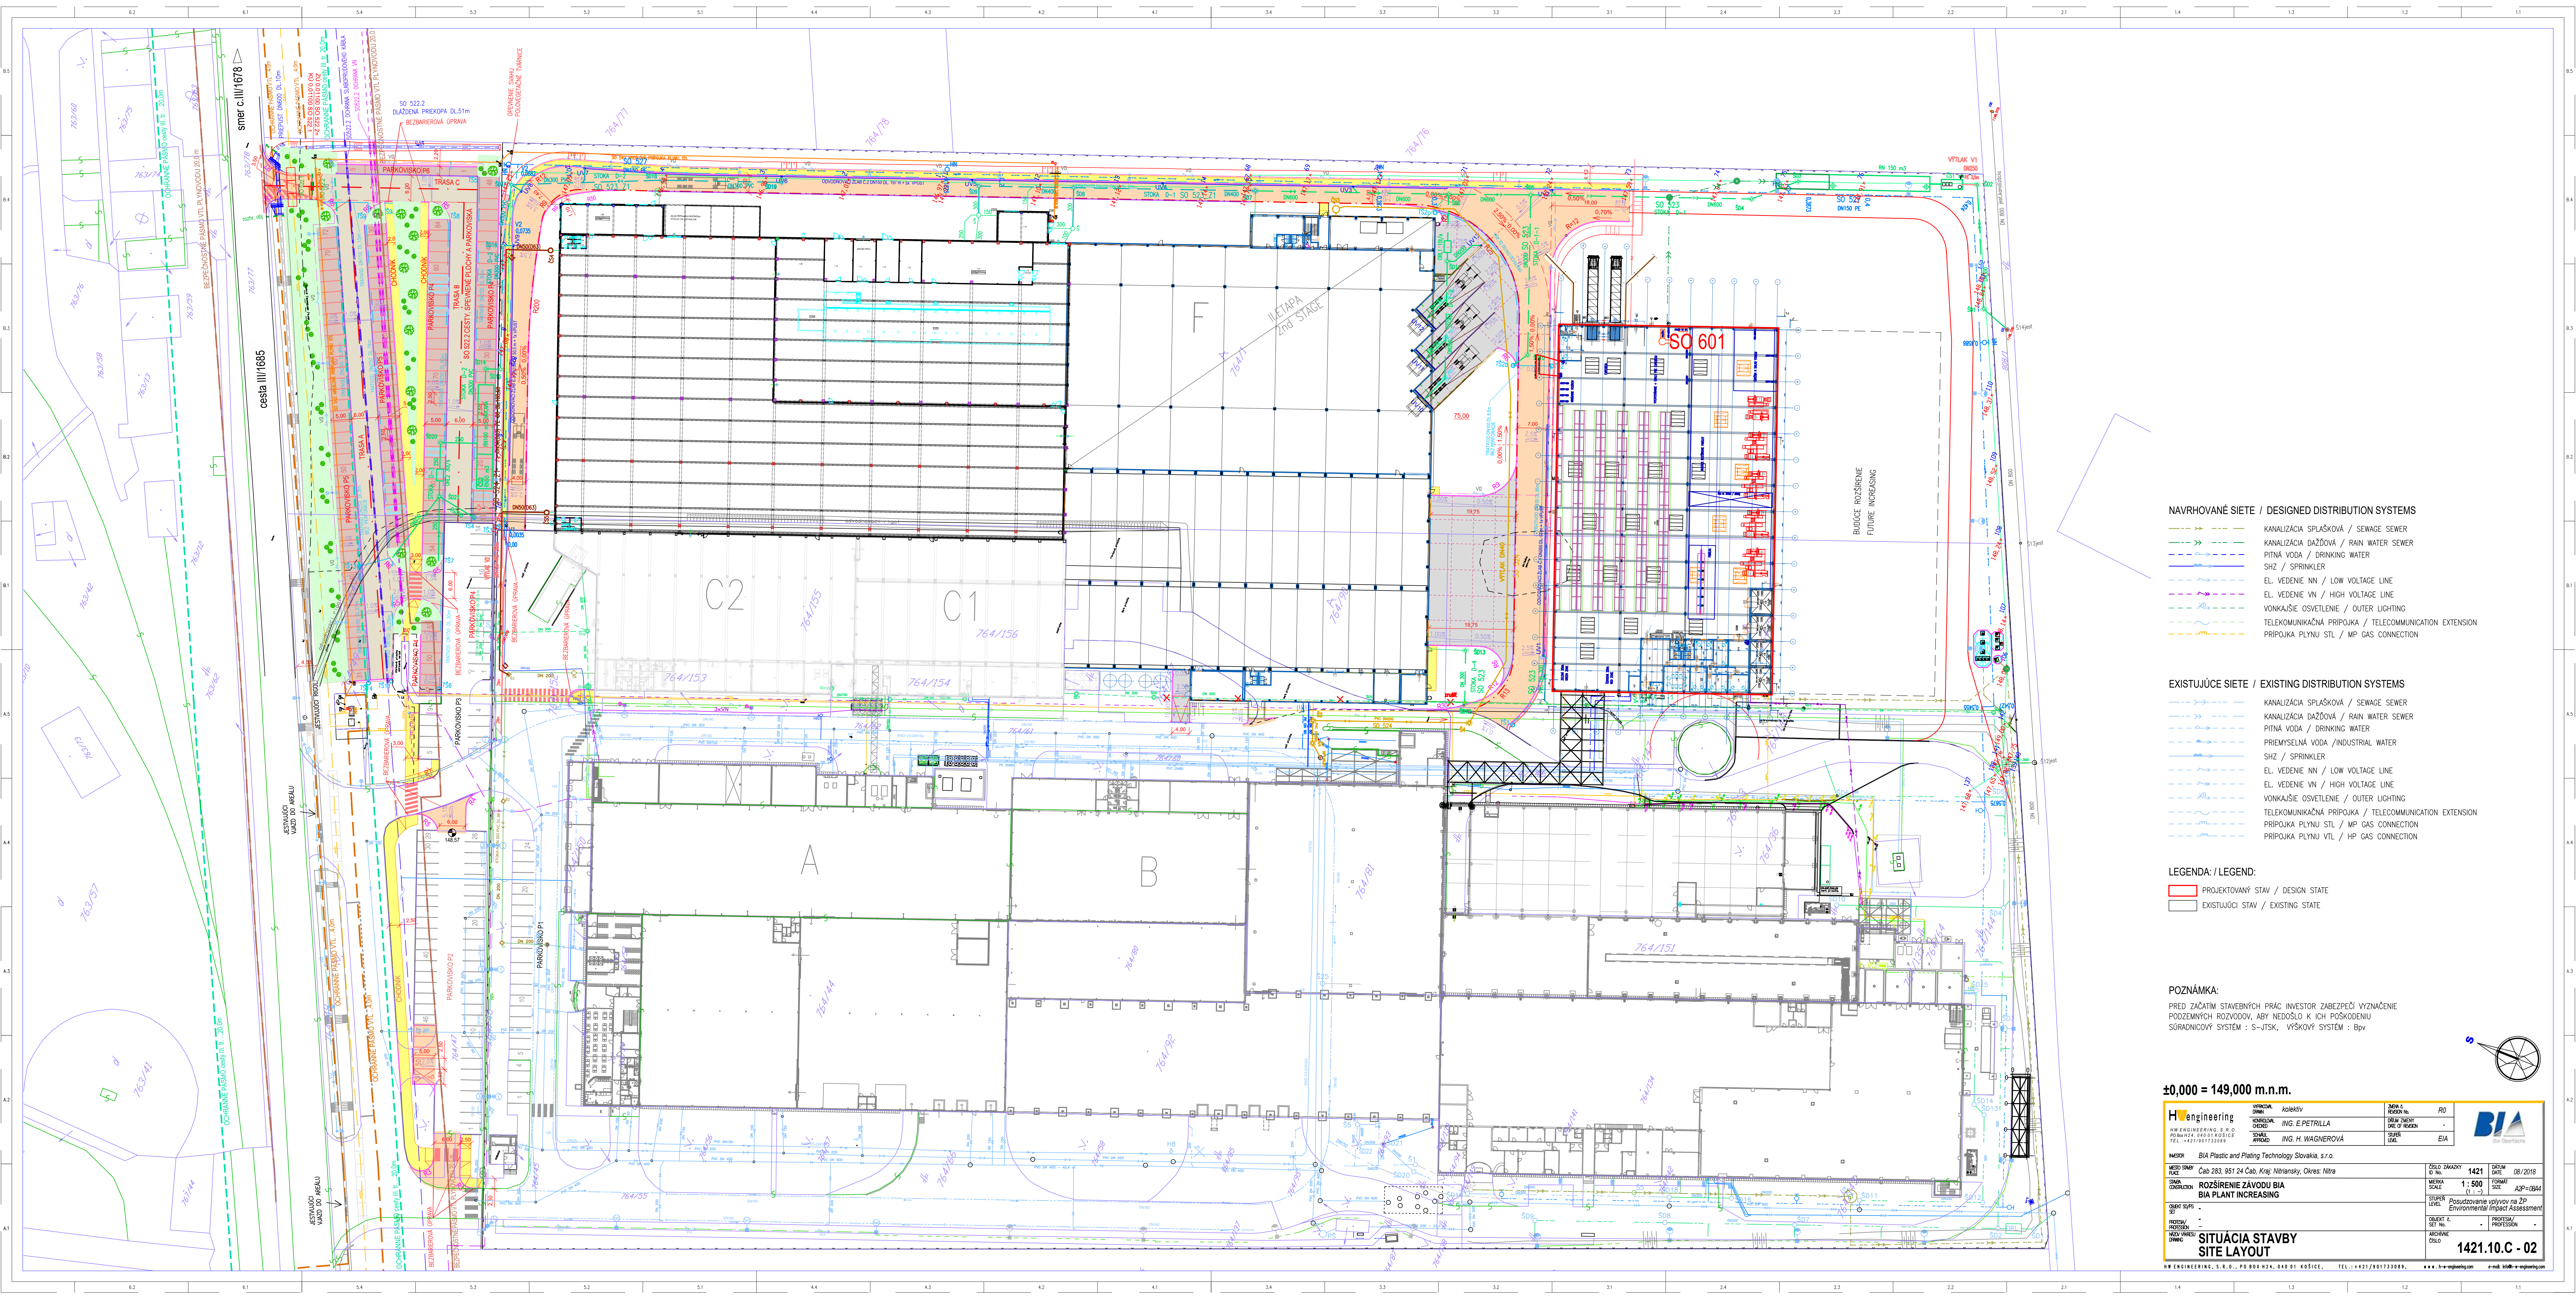

NAVRHOVANÉ SIEŤE / DESIGNED DISTRIBUTION SYSTEMS

- KANALIZÁCIA SPLAŠKOVÁ / SEWAGE SEWER
- KANALIZÁCIA DAŽDOVÁ / RAIN WATER SEWER
- PITNÁ VODA / DRINKING WATER
- SHZ / SPRINKLER
- EL. VEDENIE NN / LOW VOLTAGE LINE
- EL. VEDENIE VN / HIGH VOLTAGE LINE
- VONKAJŠIE OSVETLENIE / OUTER LIGHTING
- TELEKOMUNIKAČNÁ PRÍPOJKA / TELECOMMUNICATION EXTENSION
- PRÍPOJKA PLYNU STL / MP GAS CONNECTION

EXISTUJÚCE SIEŤE / EXISTING DISTRIBUTION SYSTEMS

- KANALIZÁCIA SPLAŠKOVÁ / SEWAGE SEWER
- KANALIZÁCIA DAŽDOVÁ / RAIN WATER SEWER
- PITNÁ VODA / DRINKING WATER
- PRÍEMYSLOVÁ VODA / INDUSTRIAL WATER
- SHZ / SPRINKLER
- EL. VEDENIE NN / LOW VOLTAGE LINE
- EL. VEDENIE VN / HIGH VOLTAGE LINE
- VONKAJŠIE OSVETLENIE / OUTER LIGHTING
- TELEKOMUNIKAČNÁ PRÍPOJKA / TELECOMMUNICATION EXTENSION
- PRÍPOJKA PLYNU STL / MP GAS CONNECTION
- PRÍPOJKA PLYNU VTL / HP GAS CONNECTION

LEGENDA: / LEGEND:

- PROJEKTOVANÝ STAV / DESIGN STATE
- EXISTUJÚCI STAV / EXISTING STATE

POZNÁMKY:

PRED ZAČATÍM STAVEBNÝCH PRÁČ INVEŠTOR ZABEZPEČÍ VYZNAČENIE PODZEMNÝCH ROZVODOV, ABY NEDOSLO K ICH POŠKODENIU
SÚRADNICOVÝ SYSTÉM : S-JTSK, VÝŠKOVÝ SYSTÉM : BpV

±0,000 = 149,000 m.n.m.

Hw Engineering HW ENGINEERING, S.R.O. PROJEKTOVÁ A INŽENIERSKÁ FIRMA TEL.: +421 901 733 089		VÝKONCA OPRAV KOLEKTÍV ING. E. PETRILLA ING. H. WAGNEROVÁ		ŽADIA S. REGION ONE OF REGION SLOVAKIA EIA	RD
MESTO: BIA Plastic and Plating Technology Slovakia, s.r.o.					
MIESTO STAVBY PLACE: Cab 283, 951 24 Cab, Kraj: Nitriansky, Okres: Nitra	DIELO ŽADÁNY ID No. 1421		DÁTUM DATE: 08/2018		
STAV CONSTRUCTION: ROZŠÍRENIE ZAVODU BIA BIA PLANT INCREASING	MIEŠKA SCALE: 1:500		FORMA SIZE: A2P+0044		
OBJEKT OBJEKT: -	STUPEN LEVEL: Posudzovanie vplyvov na ŽP Environmental Impact Assessment		PROFESIA PROFESSION:		
PROJEKT PROJEKT: -	OBJEKT OBJEKT: -		PROFESIA PROFESSION:		
NAČRŤOVANÝ DRAWING: SITUÁCIA STAVBY SITE LAYOUT	ARCHIV CSLO: 1421.10.C - 02		e-mail: hw-engineering.com		