


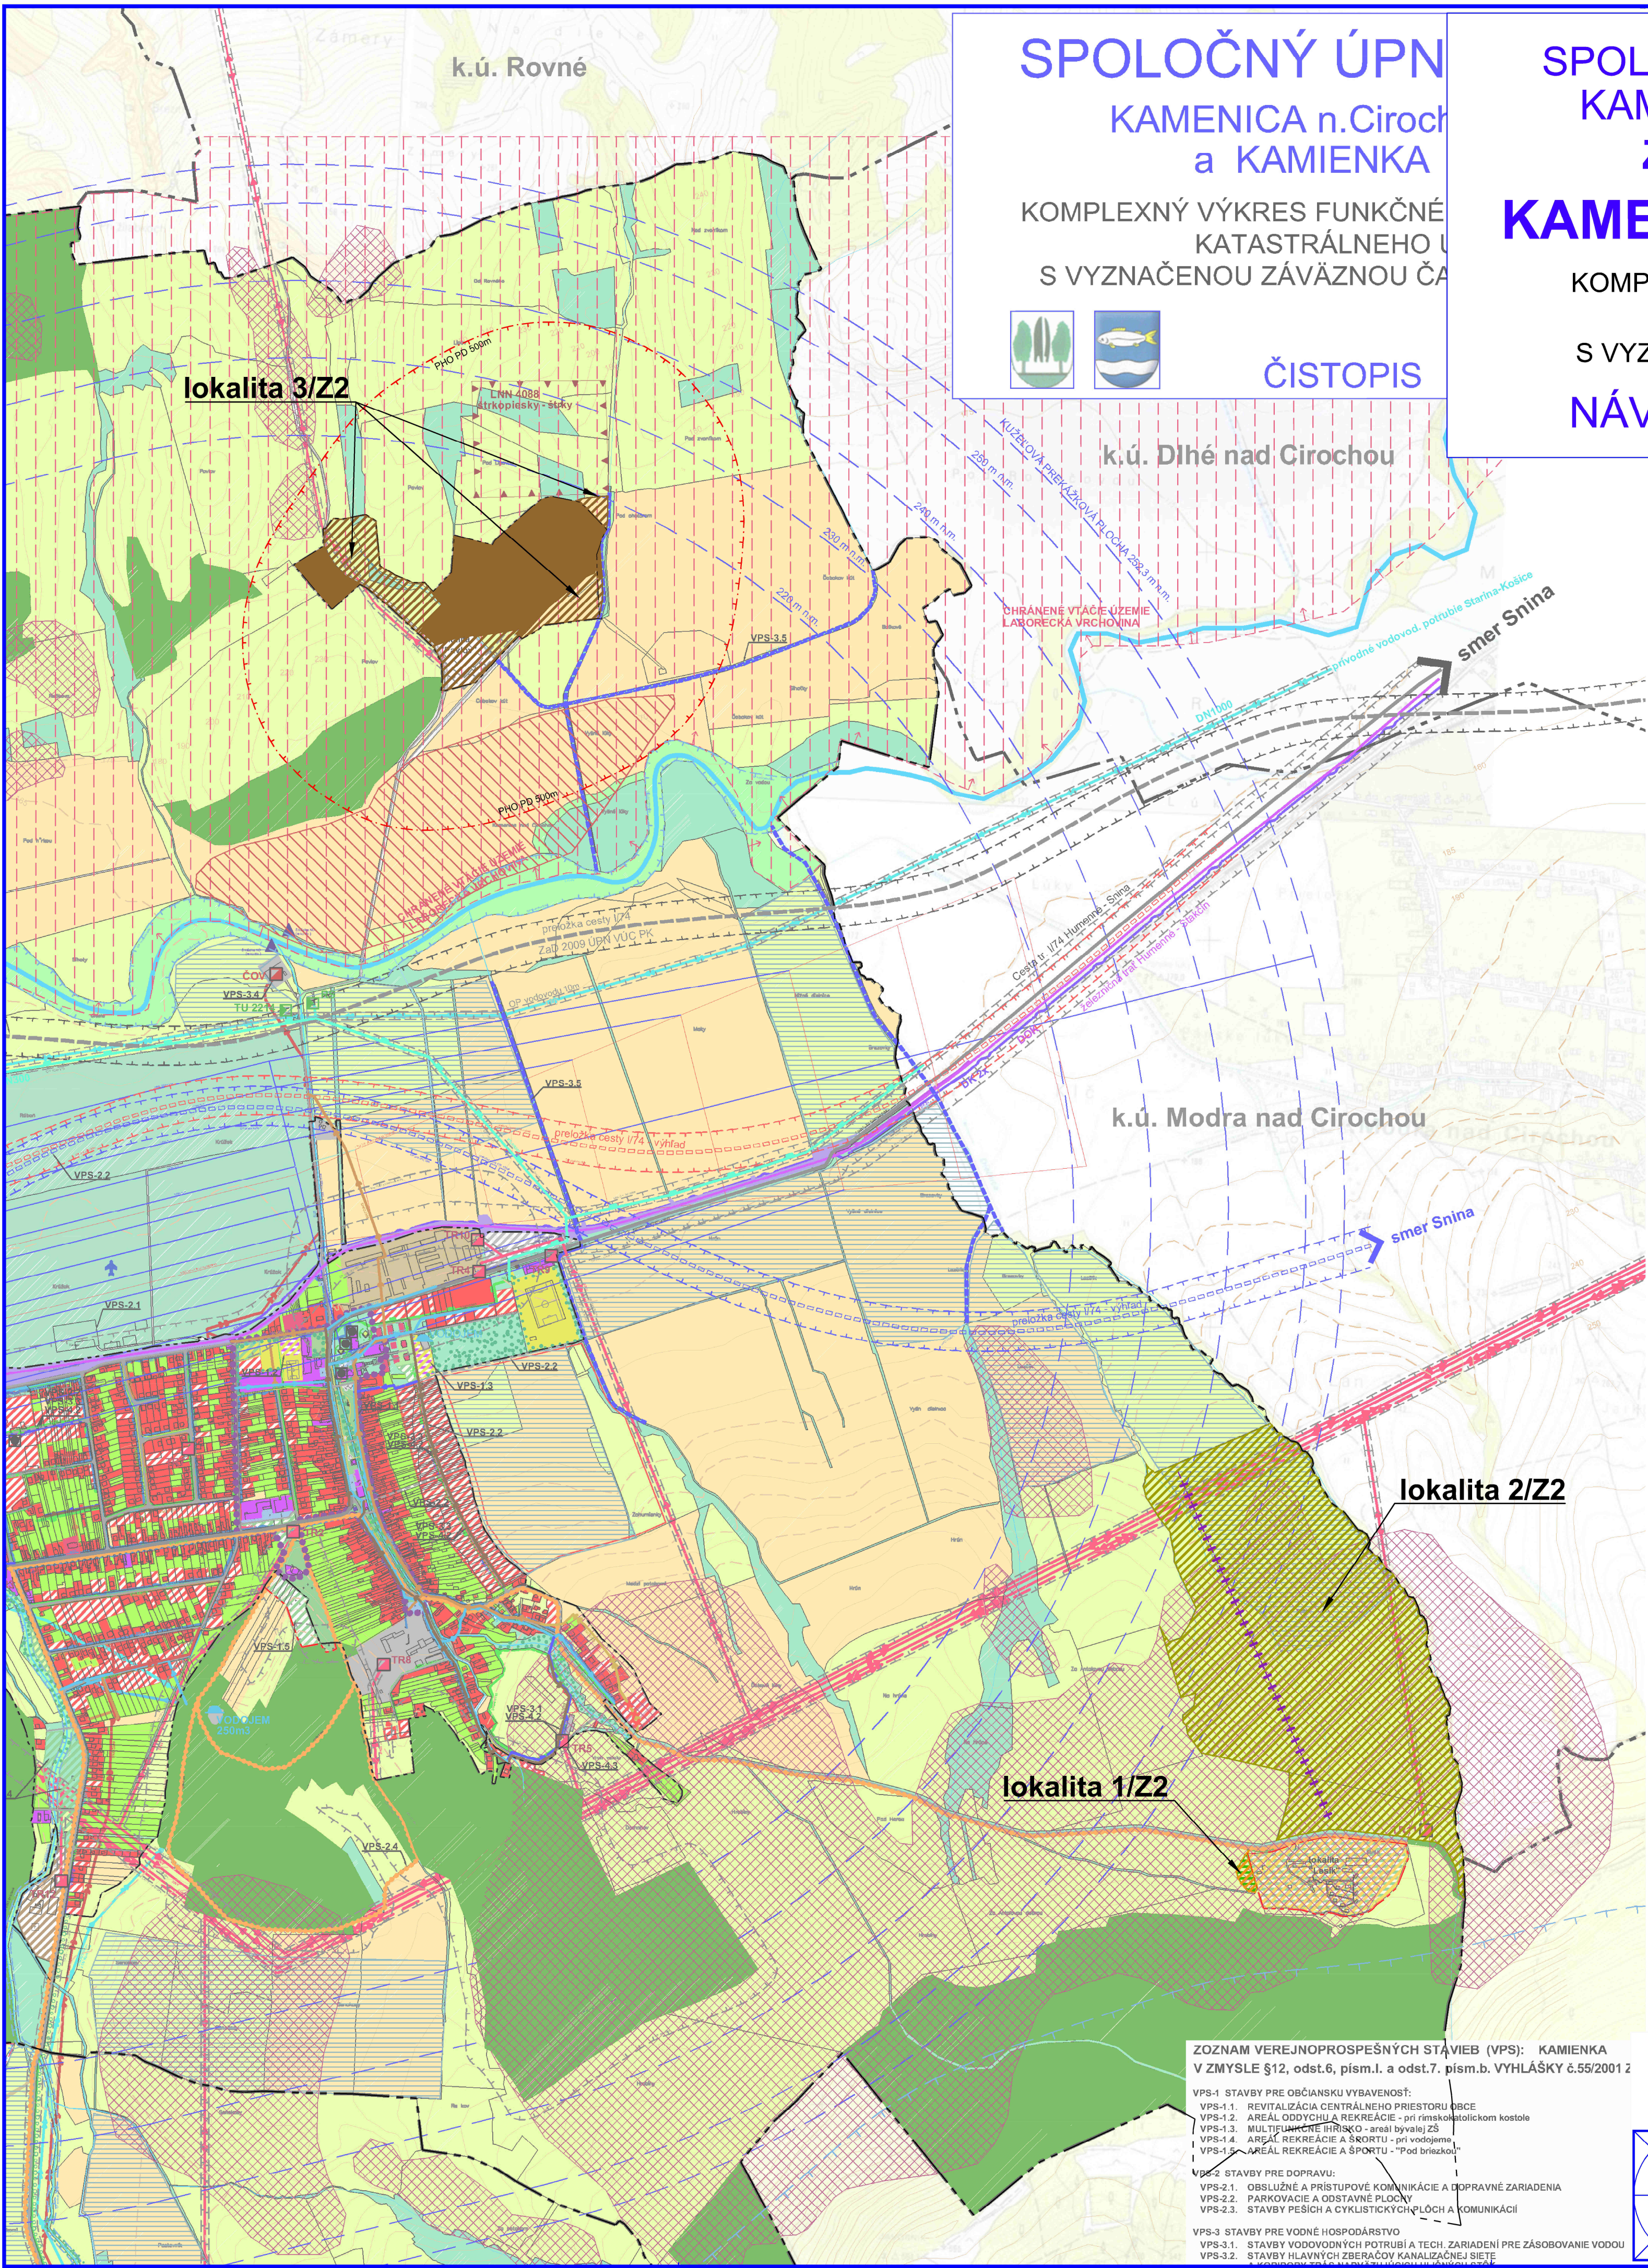

SPOLOČNÝ ÚPN
KAMENICA n.Cirochou
a KAMIENKA

KOMPLEXNÝ VÝKRES FUNKČNÉHO
KATASTRÁLNEHO ÚZEMIA
S VYZNAČENOU ZÁVÄZNOU ČASŤOU A VPS

  **ČISTOPIS**

**SPOLOČNÝ ÚZEMNÝ PLÁN OBCÍ
KAMENICA n.Cir. a KAMIENKA
ZMENY A DOPLNKY č.2**

KAMENICA NAD CIROCHOU

KOMPLEXNÝ VÝKRES FUNKČNÉHO VYUŽITIA
KATASTRÁLNEHO ÚZEMIA OBCÍ
S VYZNAČENOU ZÁVÄZNOU ČASŤOU A VPS

NÁVRH **M 1:10000**

LEGENDA (ZaD2)		
STAV	NÁVRH	HRANICE
		Pásma hygienickej ochrany poľnohosp. výroby
FUNKČNÉ PLOCHY		
		Plochy poľnohospodárskej výroby
		Zmiešané plochy pre rekreáciu a verejnú zelen'
		Športové plochy
		Lyžiarsky vleč

Názov ÚPD: **ÚZEMNÝ PLÁN OBCÍ
KAMENICA n.Cirochou a KAMIENKA
ZMENY DOPLNKY č.2
Obec KAMENICA NAD CIROCHOU**

Schvaľujúci orgán: Obecné zastupiteľstvo obce Kamenica nad Cirochou

Číslo uznesenia: Dátum schválenia:

Ing. Alexander BUGYI
starosta obce Kamenica n.Cirochou

pečiatka

ZOZNAM VEREJNOPROSPEŠNÝCH STAVIEB (VPS): KAMIENKA
V ZMYSLE §12, odst.6, písm.l. a odst.7. písm.b. VYHLÁŠKY č.55/2001 Z.z.

VPS-1 STAVBY PRE OBCIANSKU VYBAVENOSŤ:
VPS-1.1. REVITALIZÁCIA CENTRÁLNEHO PRIESTORU OBCE
VPS-1.2. AREÁL ODPOCHU A REKREÁCIE - pri rímskokatolíckom kostole
VPS-1.3. MULTIFUNKČNÉ IHRISKÁ - areál bývalej ZŠ
VPS-1.4. AREÁL REKREÁCIE A ŠPORTU - pri vodnej nádrži
VPS-1.5. AREÁL REKREÁCIE A ŠPORTU - "pod bránou"

VPS-2 STAVBY PRE DOPRAVU:
VPS-2.1. OBSLUŽNÉ A PRÍSTUPOVÉ KOMUNIKÁCIE A DOPRAVNÉ ZARIADENIA
VPS-2.2. PARKOVACIE A ODBAVNÉ PLOCHY
VPS-2.3. STAVBY PEŠÍCH A CYKLICKÝCH PŮCH A KOMUNIKÁCIÍ

VPS-3 STAVBY PRE VODNÉ HOSPODÁRSTVO
VPS-3.1. STAVBY VODOVODNÝCH POTRUBÍ A TECH. ZARIADENÍ PRE ZÁSOBOVANIE VODOU
VPS-3.2. STAVBY HLAVNÝCH ZBERÁČOV KANALIZAČNÉJ SIEŤE



SPOLOČNÝ ÚZEMNÝ PLÁN OBCÍ KAMENICA n.C a KAMIENKA ZMENY A DOPLNKY č.2 OBEC KAMENICA NAD CIROCHOU		
Obstarovateľ:	Obec Kamenica nad Cirochou	Architekt:
Obhospodárca:	Ing. Iveta SABAKOVÁ	Mikroreliéf:
Architekt:	Ing. arch. Marianna BOŠKOVÁ	Číslo výkresu:
NÁVRH		2 / 22
KOMPLEXNÝ VÝKRES FUNKČNÉHO VYUŽITIA KATASTRÁLNEHO ÚZEMIA OBCÍ S VYZNAČENOU ZÁVÄZNOU ČASŤOU A VPS		