



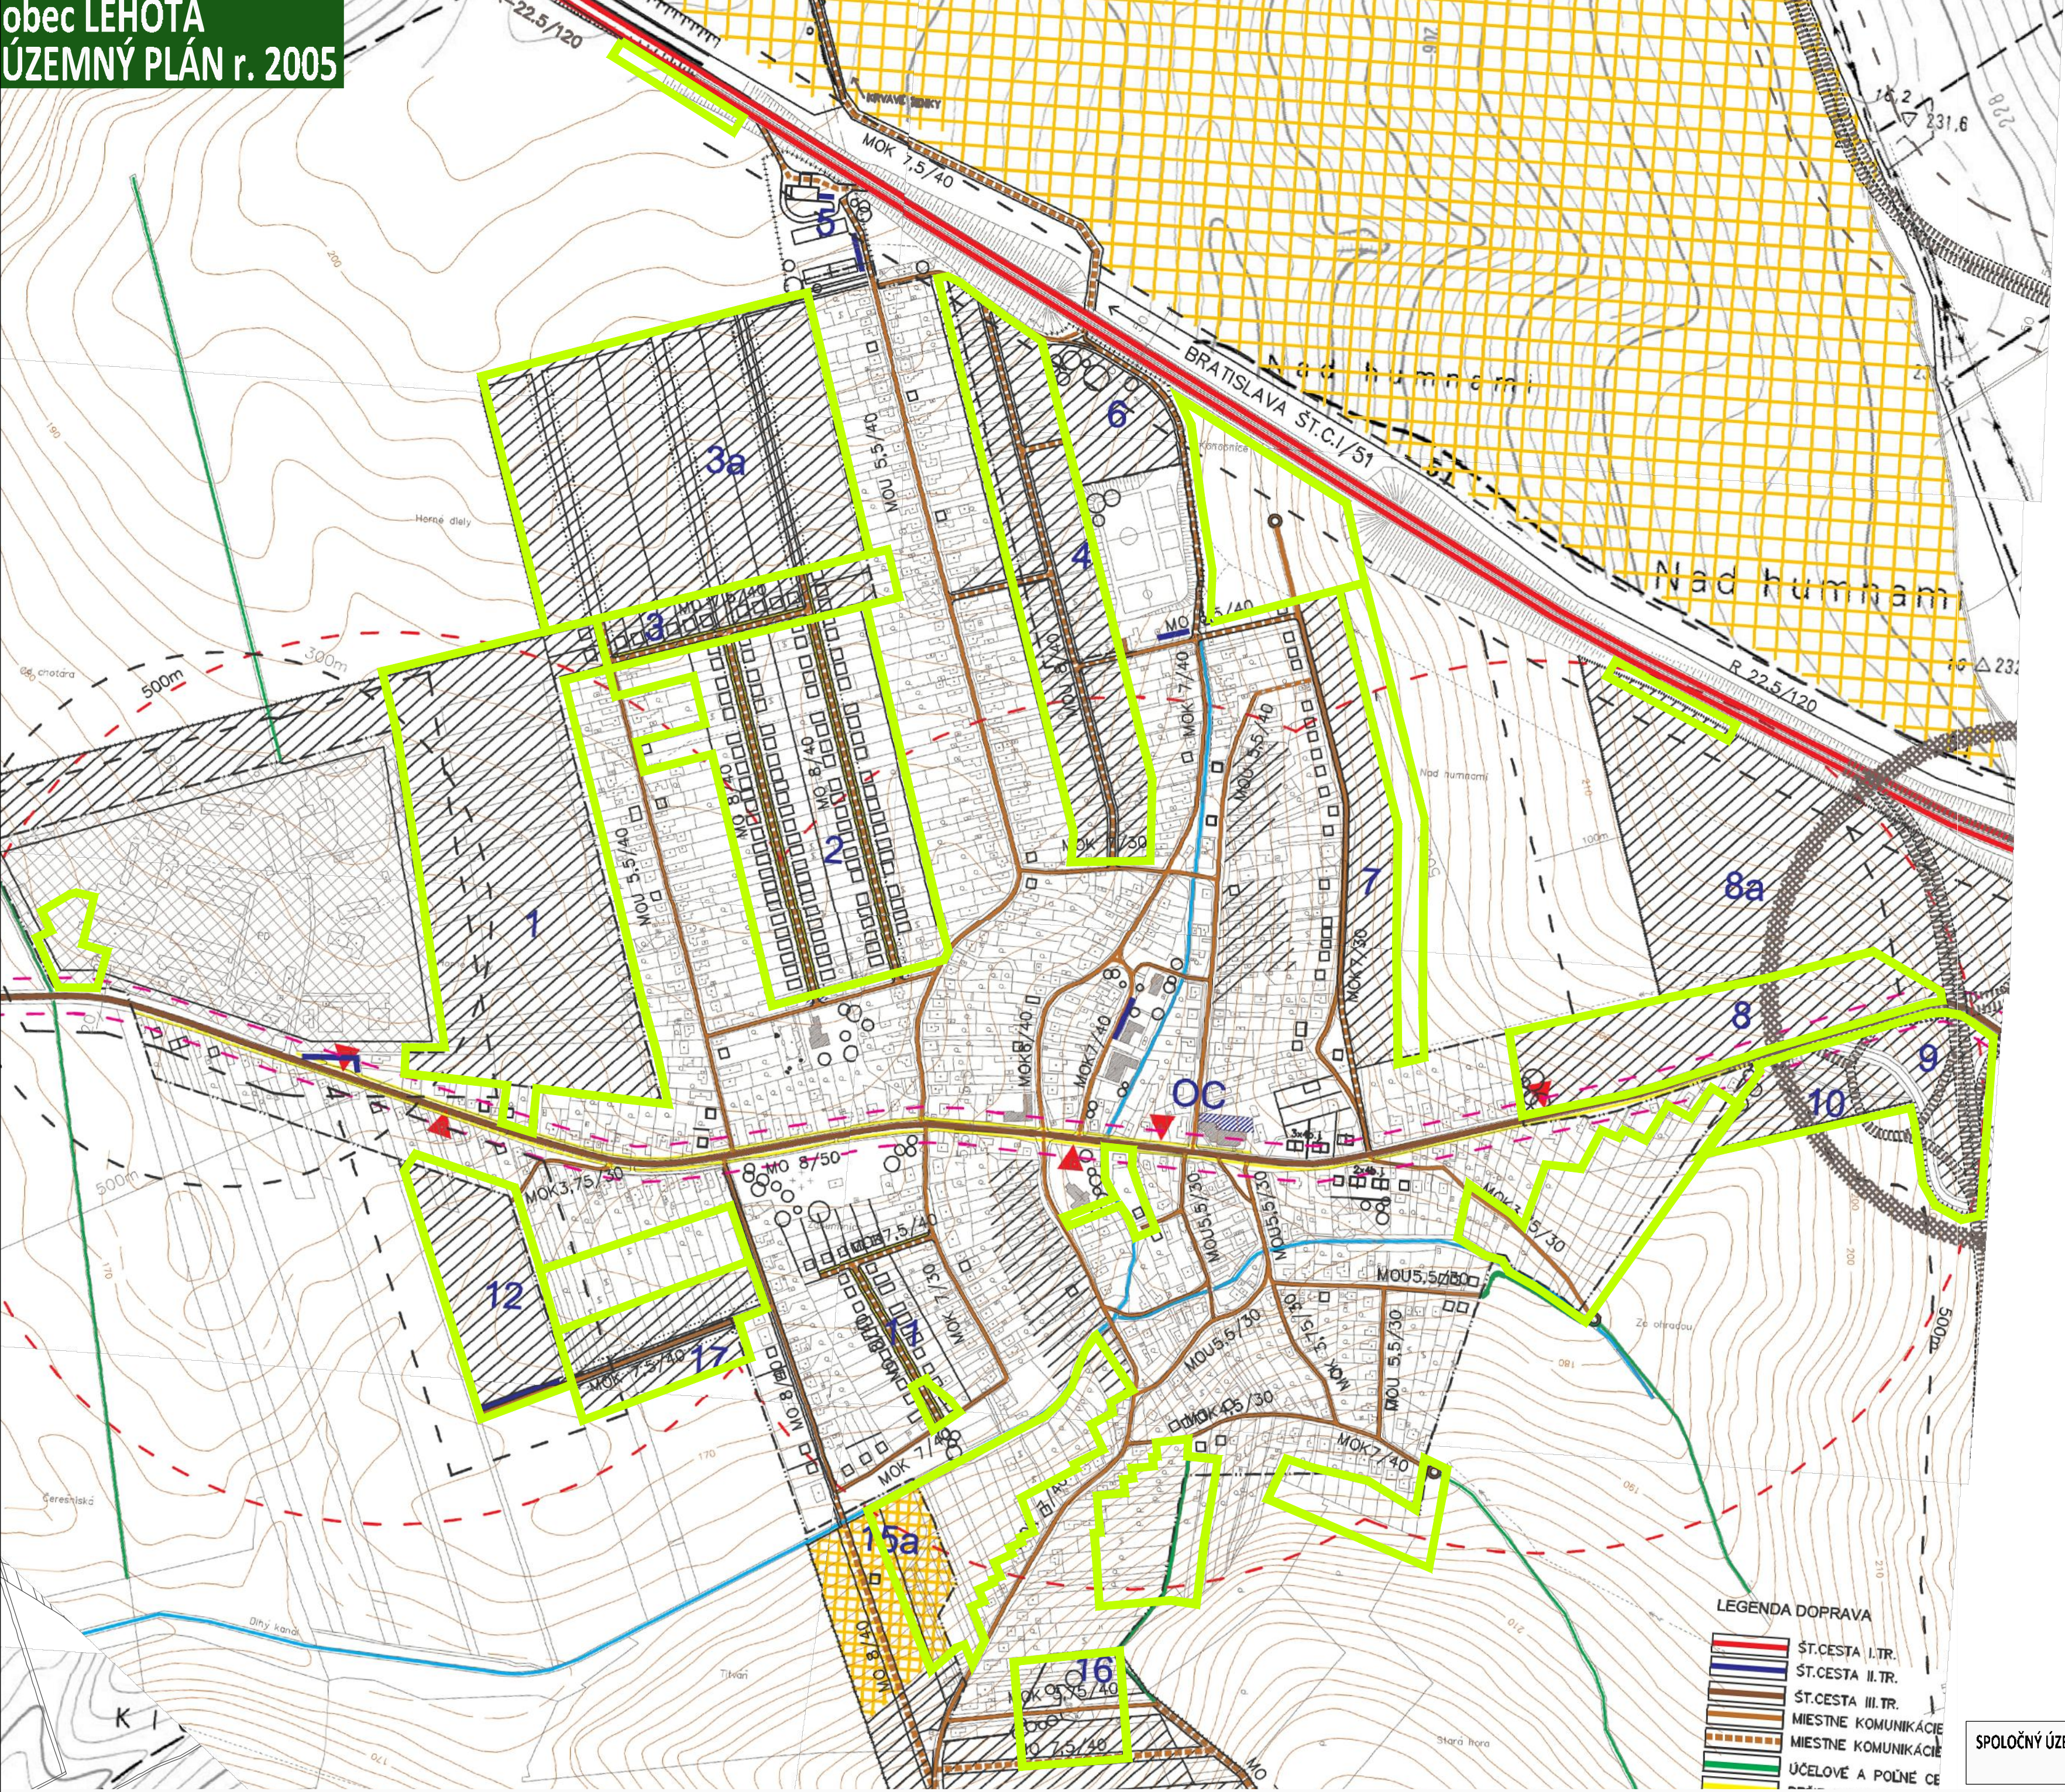

- LEGENDA
- HRANICA ZASTAVANÉHO ÚZEMIA K 1.1.1990 + NÁVRH NA ZMENU HRANICE
 - HRANICA CENTRÁLNEJ ZÓNY OBCE
 - OBČANSKÁ VYBAVENOSŤ + REZERVA PRE OV
 - VIACBYTOVÉ DOMY + REZERVA PRE HBV
 - JESTVUJÚCA IBV + PLOCHY NA REKONŠTRUKCIU
 - PLOCHY – NAVRHOVANÝCH ROD.DOMOV + REZERVA PRE IBV
 - ZMIEŠANÉ ÚZEMIE
 - POĽNOHOSP.+PL. PRE ROZVOJ PODNIK. AKTIVÍT
 - PLOCHY PRE VÝROBU – REZERVA PRE VÝROBU
 - PLOCHY PRE REKREÁCIU + REZERVA PRE ROZVOJ
 - ŠPORTOVÉ PLOCHY A IHRISKÁ + PLOCHY PRE ROZVOJ
 - OBJEKTY PAMIATKOVO CHRÁNENÉ + PAM.ZÁUJMU
 - CINTORÍN + REZERVA PRE NOVÝ CINTORÍN
 - VEREJNÁ ZELEN' + VYSOKÁ ISOLAČNÁ ZELEN'
 - SÚKROMNÁ ZELEN' + VINICE. SADY
 - JESTVUJÚCA VÝROBA
 - OCHRANNÉ PÁSMO HYGIENICKE + VŠETKEHO DRUHU
 - VODNÉ TOKY + VODNÝ ZDROJ
 - ŠTÁTNÁ CESTA I. – II. A III. TR.
 - AUTOBUSOVÉ ZASTÁVKY + PLOCHY PRE DOPRAVU
 - JEDNOTLIVÉ LOKALITY NAVRHOVANEJ IBV
 - PREKLÁDKA A ZMENA KATEGÓRIE I/51+I/64 PODĽA ÚPN–VÚC
- LEGENDA DOPRAVA
- ŠT.CESTA I.TR.
 - ŠT.CESTA II.TR.
 - ŠT.CESTA III.TR.
 - MIESTNE KOMUNIKÁCIE
 - MIESTNE KOMUNIKÁCIE – NÁVRH
 - ÚČELOVÉ A POĽNÉ CESTY
 - PEŠIE KOMUNIKÁCIE
 - ZASTÁVKY SAD +PLOCHY A ZARIADENIA AD
 - 500m
 - IZOCHROMA DOSTUPNOSTI AUTOBUS.ZASTÁVOK
 - IZOFÓNY HLUKU 60 dB
 - PREKLÁDKA A ZMENA KATEGÓRIE I/51+I/64 PODĽA ÚPN–VÚC

ZMENY A DOPLNKY č. 2/2018

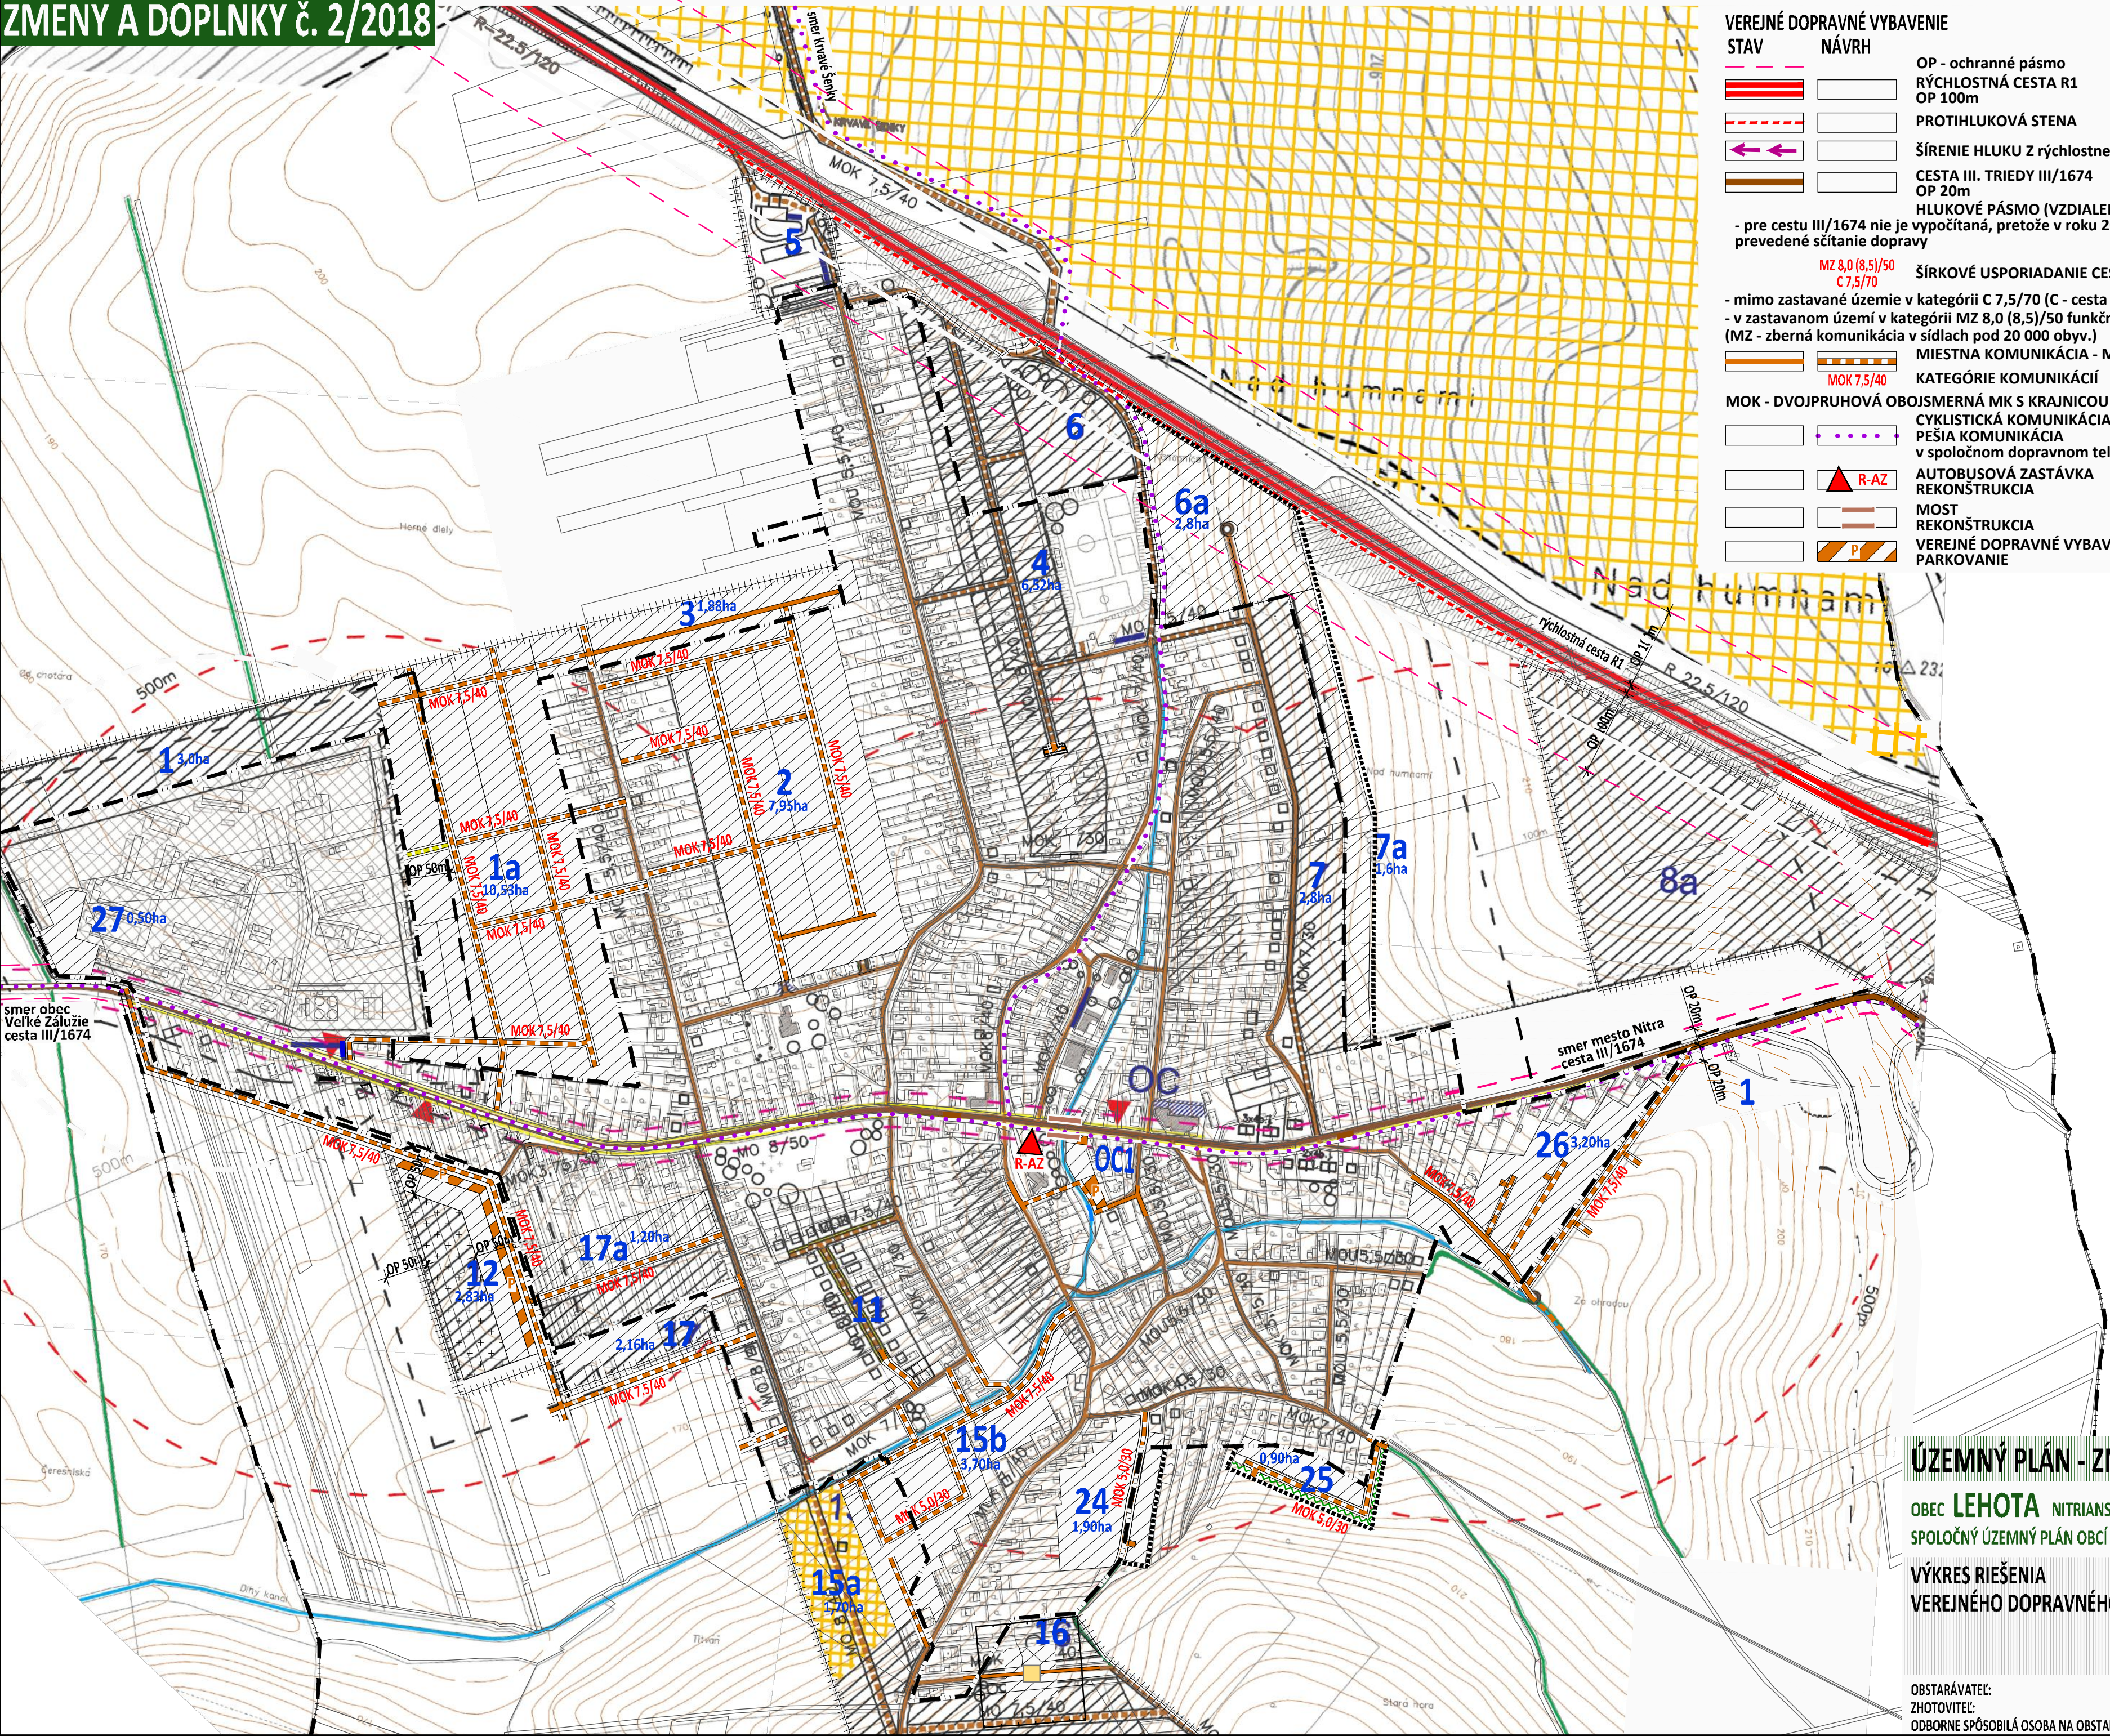

- VEREJNÉ DOPRAVNÉ VYBAVENIE
- STAV NÁVRH
- OP - ochranné pásmo RÝCHLOSTNÁ CESTA R1 OP 100m
 - PROTIHLUKOVÁ STENA
 - ŠÍRENIE HLUKU Z rýchlostnej cesty R1
 - CESTA III. TRIEDY III/1674 OP 20m
 - HLUKOVÉ PÁSMO (VZDIALENOSŤ IZOFÓNY)
 - pre cestu III/1674 nie je vypočítaná, pretože v roku 2015 nebolo prevedené sčítanie dopravy
 - MZ 8,0 (8,5)/50 C 7,5/70
 - ŠÍRKOVÉ USPORIADANIE CESTY III. TRIEDY
 - mimo zastavané územie v kategórii C 7,5/70 (C - cesta III. triedy)
 - v zastavanom území v kategórii MZ 8,0 (8,5)/50 funkčná trieda B2 (MZ - zberná komunikácia v sídlach pod 20 000 obyv.)
 - MIESTNA KOMUNIKÁCIA - MK
 - KATEGÓRIE KOMUNIKÁCIÍ
 - MOK - DVOJPRUHOVÁ OBOJSMERNÁ MK S KRAJINICOU
 - PEŠIA KOMUNIKÁCIA
 - PEŠIA KOMUNIKÁCIA v spoločnom dopravnom telese
 - AUTOBUSOVÁ ZASTÁVKA REKONŠTRUKCIA
 - MOST REKONŠTRUKCIA
 - VEREJNÉ DOPRAVNÉ VYBAVENIE PARKOVANIE

- VYSVETLIVKY:
- STAV NÁVRH
- HRANICA KATASTRÁLNEHO ÚZEMIA
 - HRANICA ZASTAVANÉHO ÚZEMIA - ÚP r. 2005
 - HRANICA ZASTAVANÉHO ÚZEMIA - Z a D č. 2/2018
- VEREJNOPROSPESNÉ STAVBY
- MIESTNA KOMUNIKÁCIA
 - CYKLISTICKÁ KOMUNIKÁCIA
 - PEŠIA KOMUNIKÁCIA v spoločnom dopravnom telese
 - R-AZ
 - AUTOBUSOVÁ ZASTÁVKA REKONŠTRUKCIA
 - MOST REKONŠTRUKCIA
 - VEREJNÉ DOPRAVNÉ VYBAVENIE PARKOVANIE

ÚZEMNÝ PLÁN - ZMENY A DOPLNKY č. 2/2018 - NÁVRH

OBEC LEHOTA NITRIANSKY OKRES, NITRIANSKY KRAJ
SPOLČNÝ ÚZEMNÝ PLÁN OBČÍ - VEĽKÉ ŽÁLUŽIE, BÁB, JAROK, LEHOTA, RUMANOVÁ

VÝKRES RIŠENIA
VEREJNÉHO DOPRAVNÉHO VYBAVENIA

2

