


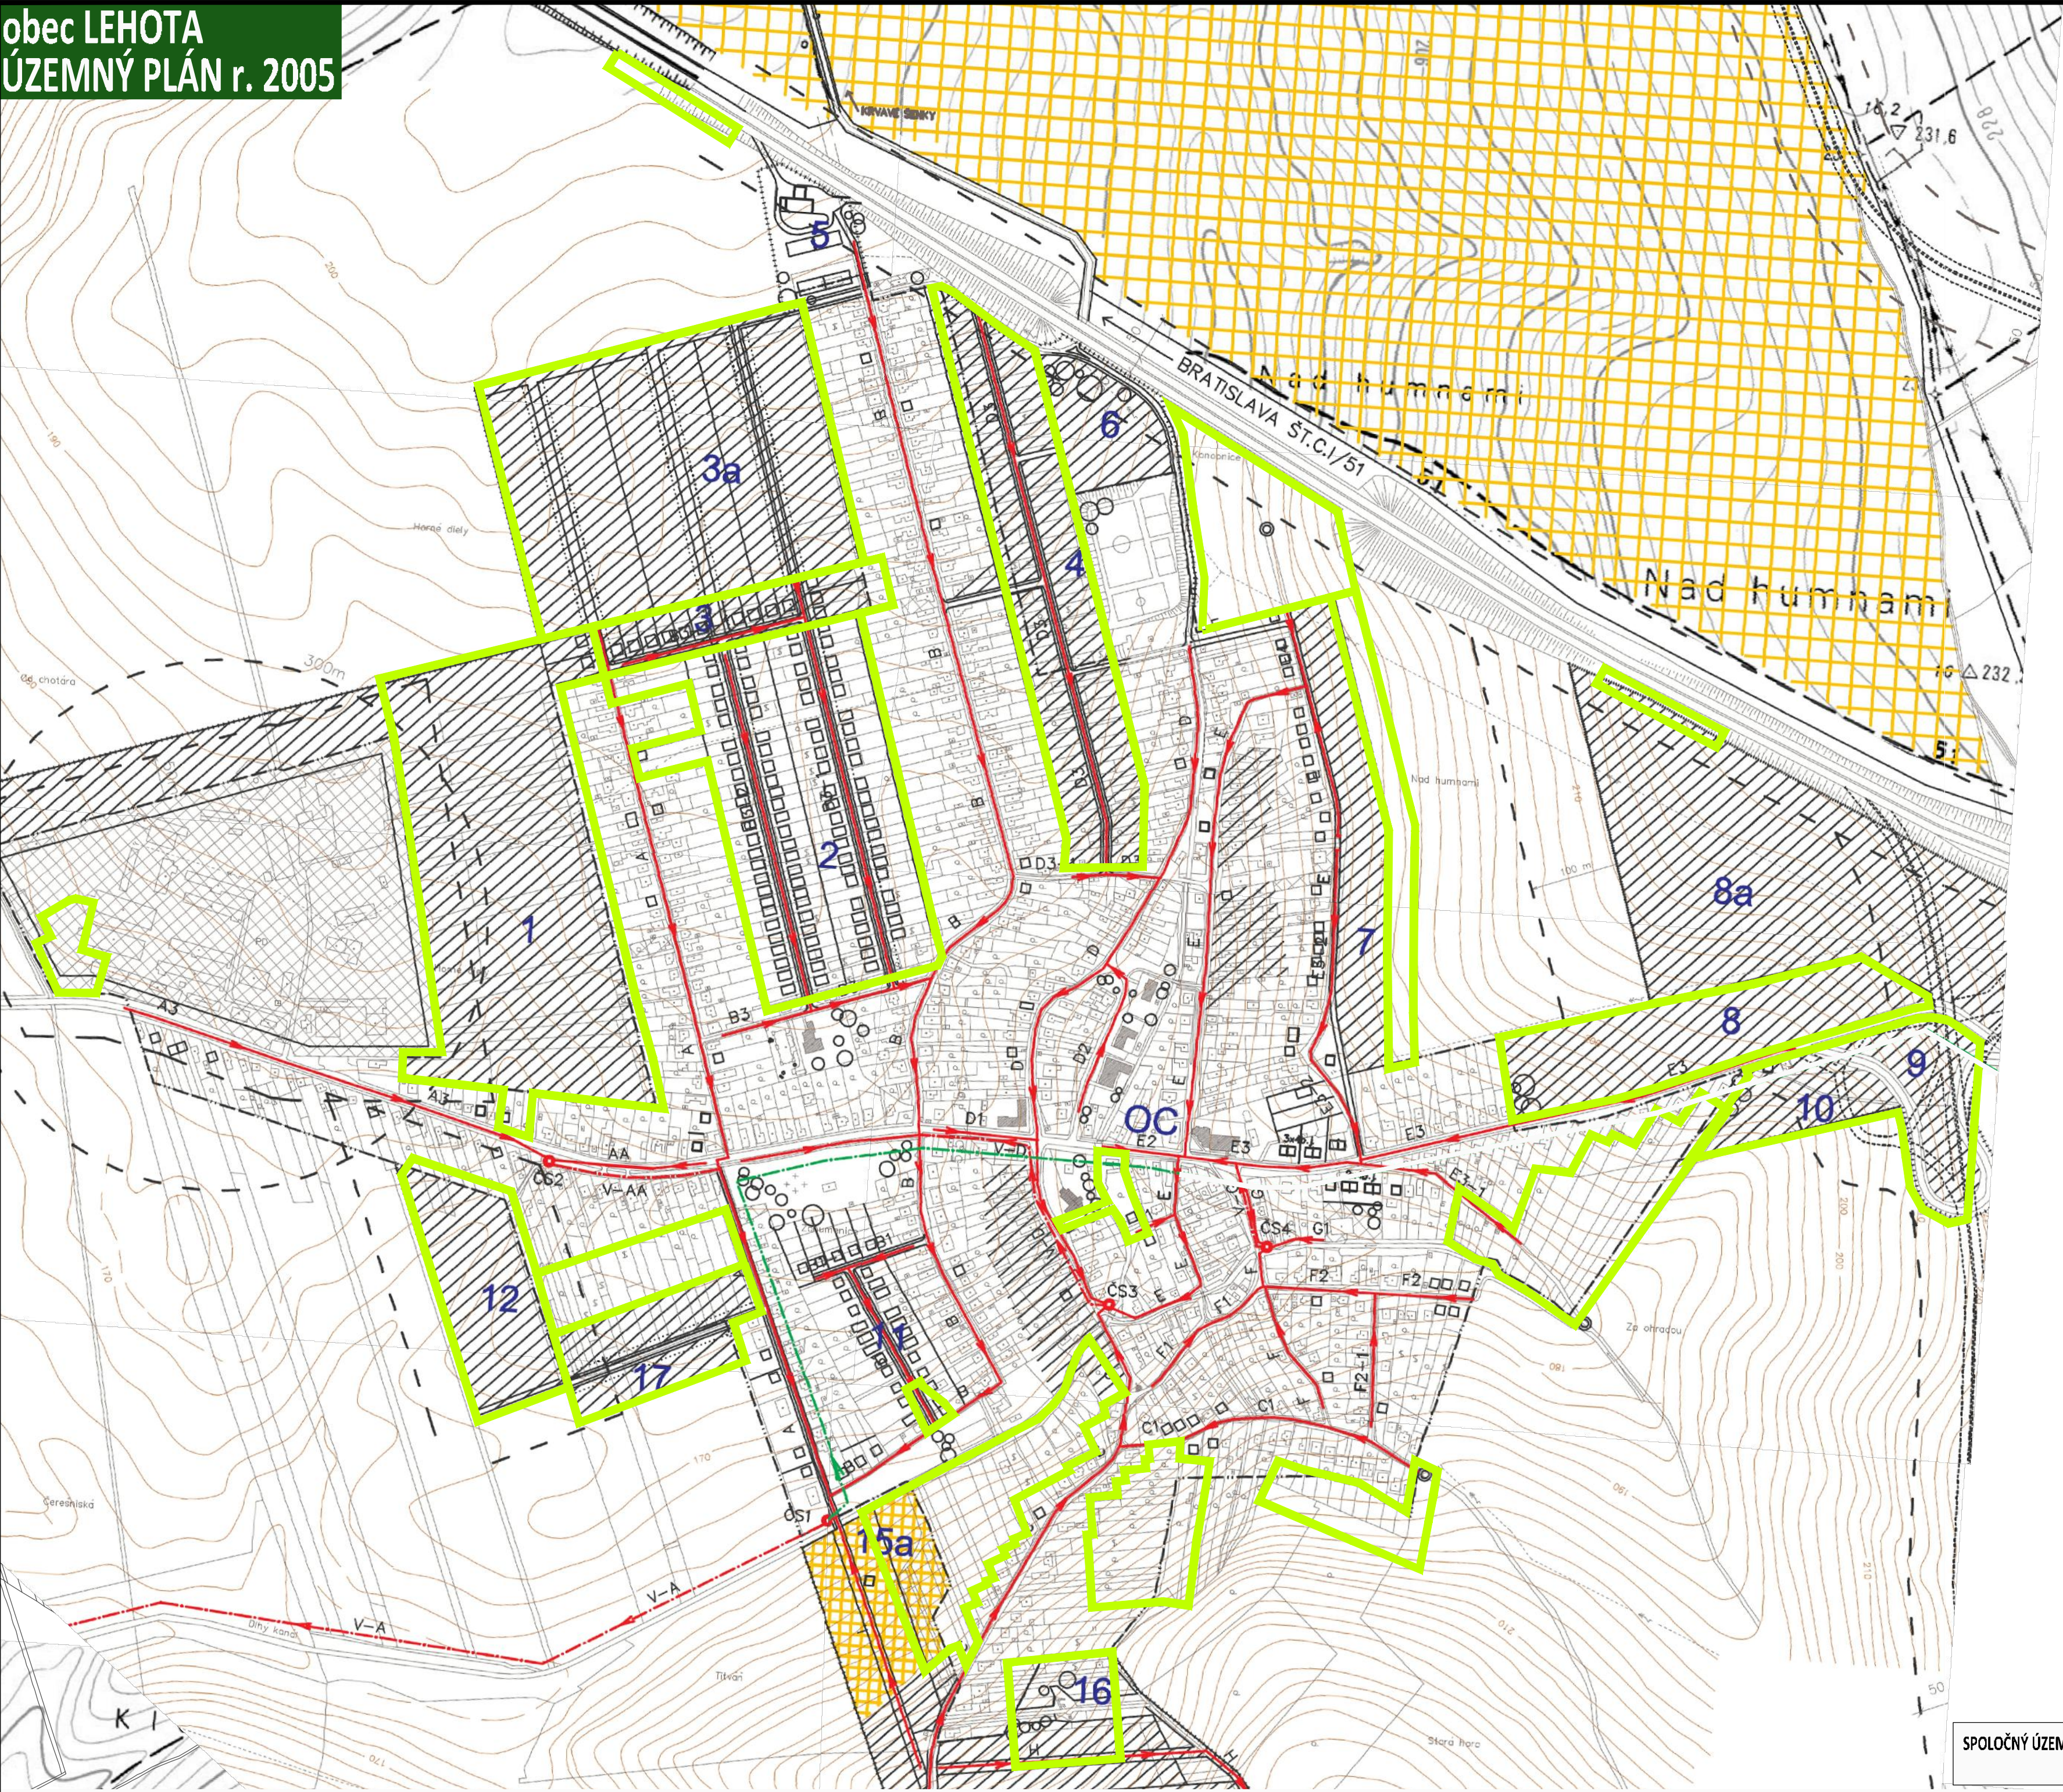


- LEGENDA
- HRANICA ZASTAVANÉHO ÚZEMIA K 1.1.1990 + NÁVRH NA ZMENU HRANICE
 - HRANICA CENTRÁLNEJ ZÓNY OBCE
 - OBČIANSKA VYBAVENOSŤ + REZERVA PRE OV
 - VIACBYTOVÉ DOMY + REZERVA PRE HBV
 - JESTVUJÚCA IBV + PLOCHY NA REKONŠTRUKCIU
 - PLOCHY – NAVRHOVANÝCH ROD.DOMOV + REZERVA PRE IBV
 - ZMIEŠANÉ ÚZEMIE
 - POĽNOHOSP.+PL. PRE ROZVOJ PODNIK. AKTIVÍT
 - PLOCHY PRE VÝROBU – REZERVA PRE VÝROBU
 - PLOCHY PRE REKREÁCIU + REZERVA PRE ROZVOJ
 - ŠPORTOVÉ PLOCHY A IHRISKÁ + PLOCHY PRE ROZVOJ
 - OBJEKTY PAMIATKOVO CHRÁNENÉ + PAM.ZÁÚJMU
 - CINTORÍN + REZERVA PRE NOVÝ CINTORÍN
 - VEREJNÁ ZELEN + VYSOKÁ IZOLAČNÁ ZELEN
 - SUKROMNÁ ZELEN + VINICE. SADY
 - JESTVUJÚCA VÝROBA
 - OCHRANNÉ PÁSMO HYGIENICKE + VŠETKEHO DRUHU
 - VODNÉ TOKY + VODNÝ ZDROJ
 - ŠTÁTNA CESTA I. – II. A III. TR.
 - AUTOBUSOVÉ ZASTÁVKY + PLOCHY PRE DOPRAVU
 - 1-2-3 JEDNOTLIVÉ LOKALITY NAVRHOVANEJ IBV
 - PREKLÁDKA A ZMENA KATEGÓRIE 1/51+1/64 PODĽA ÚPN-VÚC

- GRAVITAČNÁ KANALIZÁCIA – NÁVRH
- TLAKOVÁ KANALIZÁCIA – NÁVRH VÝZ.
- ČERPACIA STANICA
- TLAKOVÁ KANALIZÁCIA – NÁVRH NITRA

OZNAČENIE PLOCHY NAVRHOVANEJ ZMENY

SPOLČNÝ ÚZEMNÝ PLÁN OBCÍ - VEĽKÉ ŽÁLUŽIE, BÁB, JAROK, LEHOTA, RUMANOVÁ obec LEHOTA
VODNÉ HOSPODÁRSTVO - KANALIZÁCIA 3b

ZMENY A DOPLNKY č. 2/2018

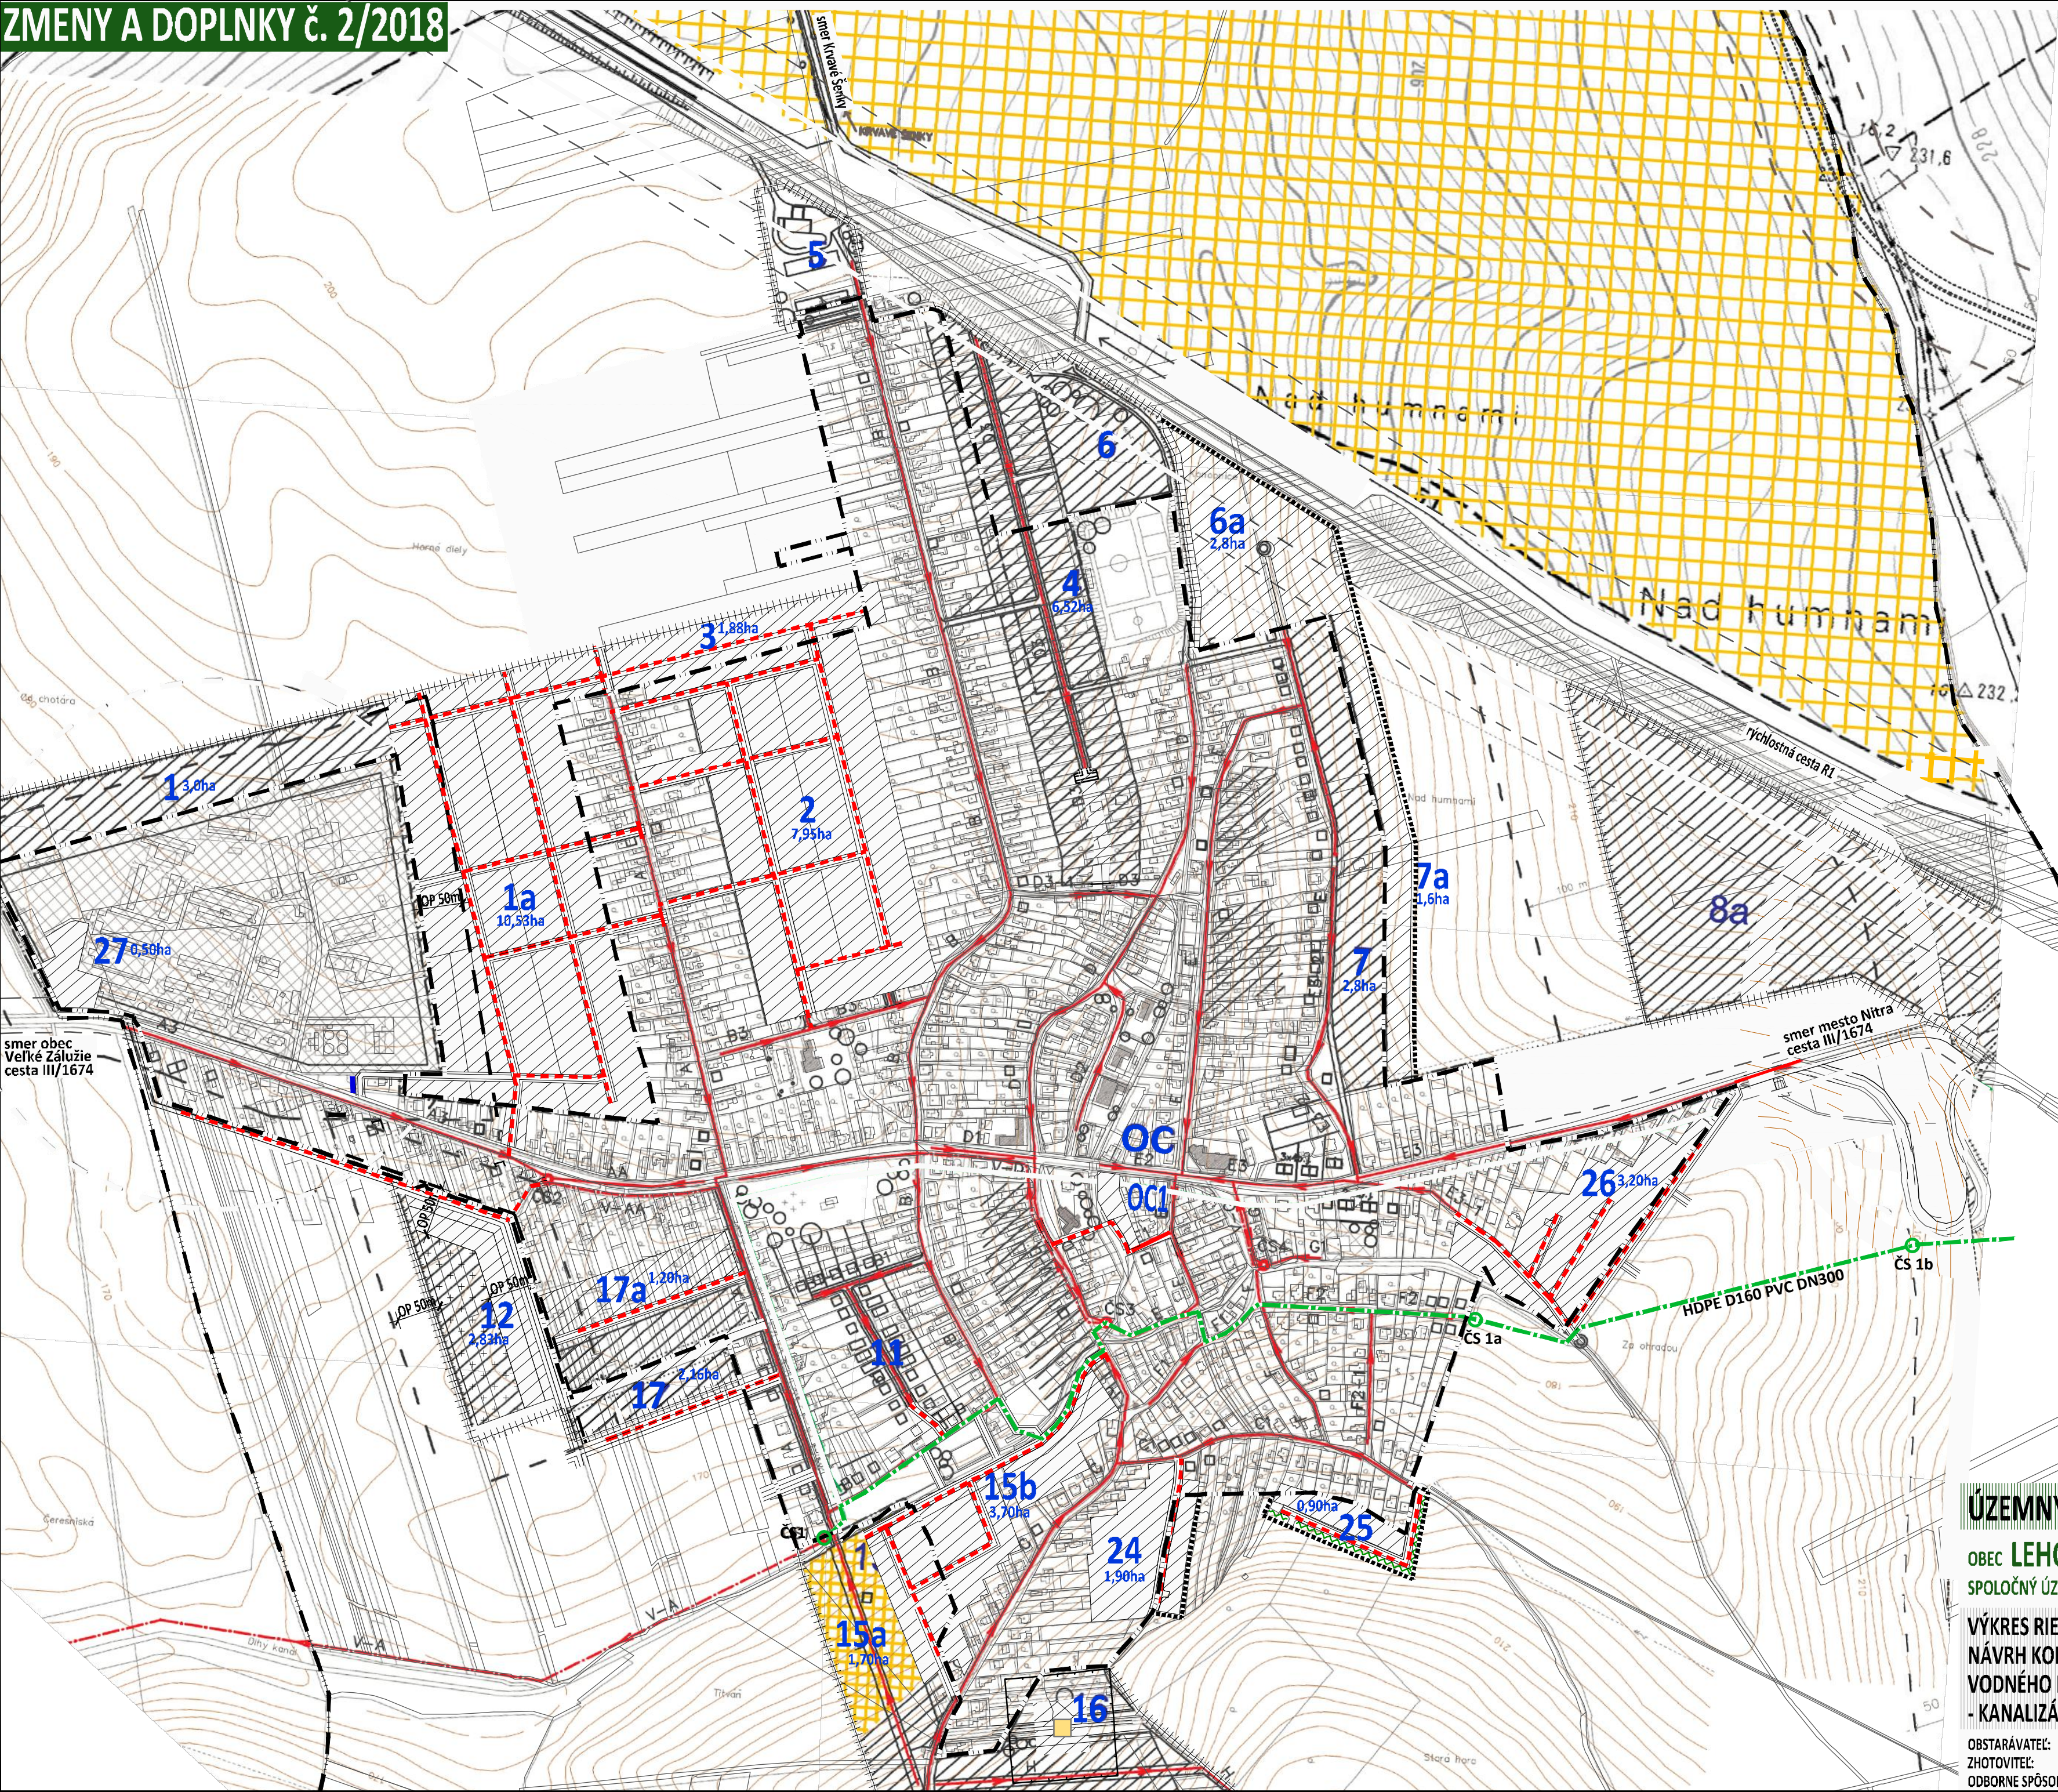

- VYSVETLIVKY:
- STAV NÁVRH
- HRANICA KATASTRÁLNEHO ÚZEMIA
 - HRANICA ZASTAVANÉHO ÚZEMIA - ÚP r. 2005
 - HRANICA ZASTAVANÉHO ÚZEMIA - Zao č. 2/2018
- VEREJNÉ TECHNICKÉ VYBAVENIE
- VODNÉ HOSPODÁRSTVO
- OP - ochranné pásmo
 - KANALIZÁCIA GRAVITAČNÁ
 - KANALIZÁCIA TLAKOVÁ
 - ČS ČERPACIA STANICA
- VEREJNOPROSPEŠNÉ STAVBY
- KANALIZÁCIA GRAVITAČNÁ
 - KANALIZÁCIA TLAKOVÁ
 - ČS ČERPACIA STANICA

ÚZEMNÝ PLÁN - ZMENY A DOPLNKY č. 2/2018 - NÁVRH

OBEC LEHOTA NITRIANSKY OKRES, NITRIANSKY KRAJ
SPOLČNÝ ÚZEMNÝ PLÁN OBCÍ - VEĽKÉ ŽÁLUŽIE, BÁB, JAROK, LEHOTA, RUMANOVÁ
VÝKRES RIŠENIA VEREJNÉHO TECHNICKÉHO VYBAVENIA
NÁVRH KONCEPCIE RIŠENIA
VODNÉHO HOSPODÁRSTVA A JEHO ZARIADENIA
- KANALIZÁCIA

3b

OBSTARÁVATEĽ: obec Lehoty, starosta obce Milan Chmelár, 951 36 Lehoty 16, 0911 220 861, obcelehota@lehota.sk
ZHOTOVITEĽ: Ing. arch. Janka Priválciová, Azalková 11, 949 01 Nitra, tel. 0905 116 354, jprivalciov@gmail.com
ODBORNE SPÔSOBILÁ OSOBA NA OBSTARANIE ÚPD: Ing. arch. Gertrúda Cubonová, Nábřeží mládeže 83, 949 01 Nitra, 0907 642 347, cubonovag@gmail.com



MIERKA 1:5 000
2018