


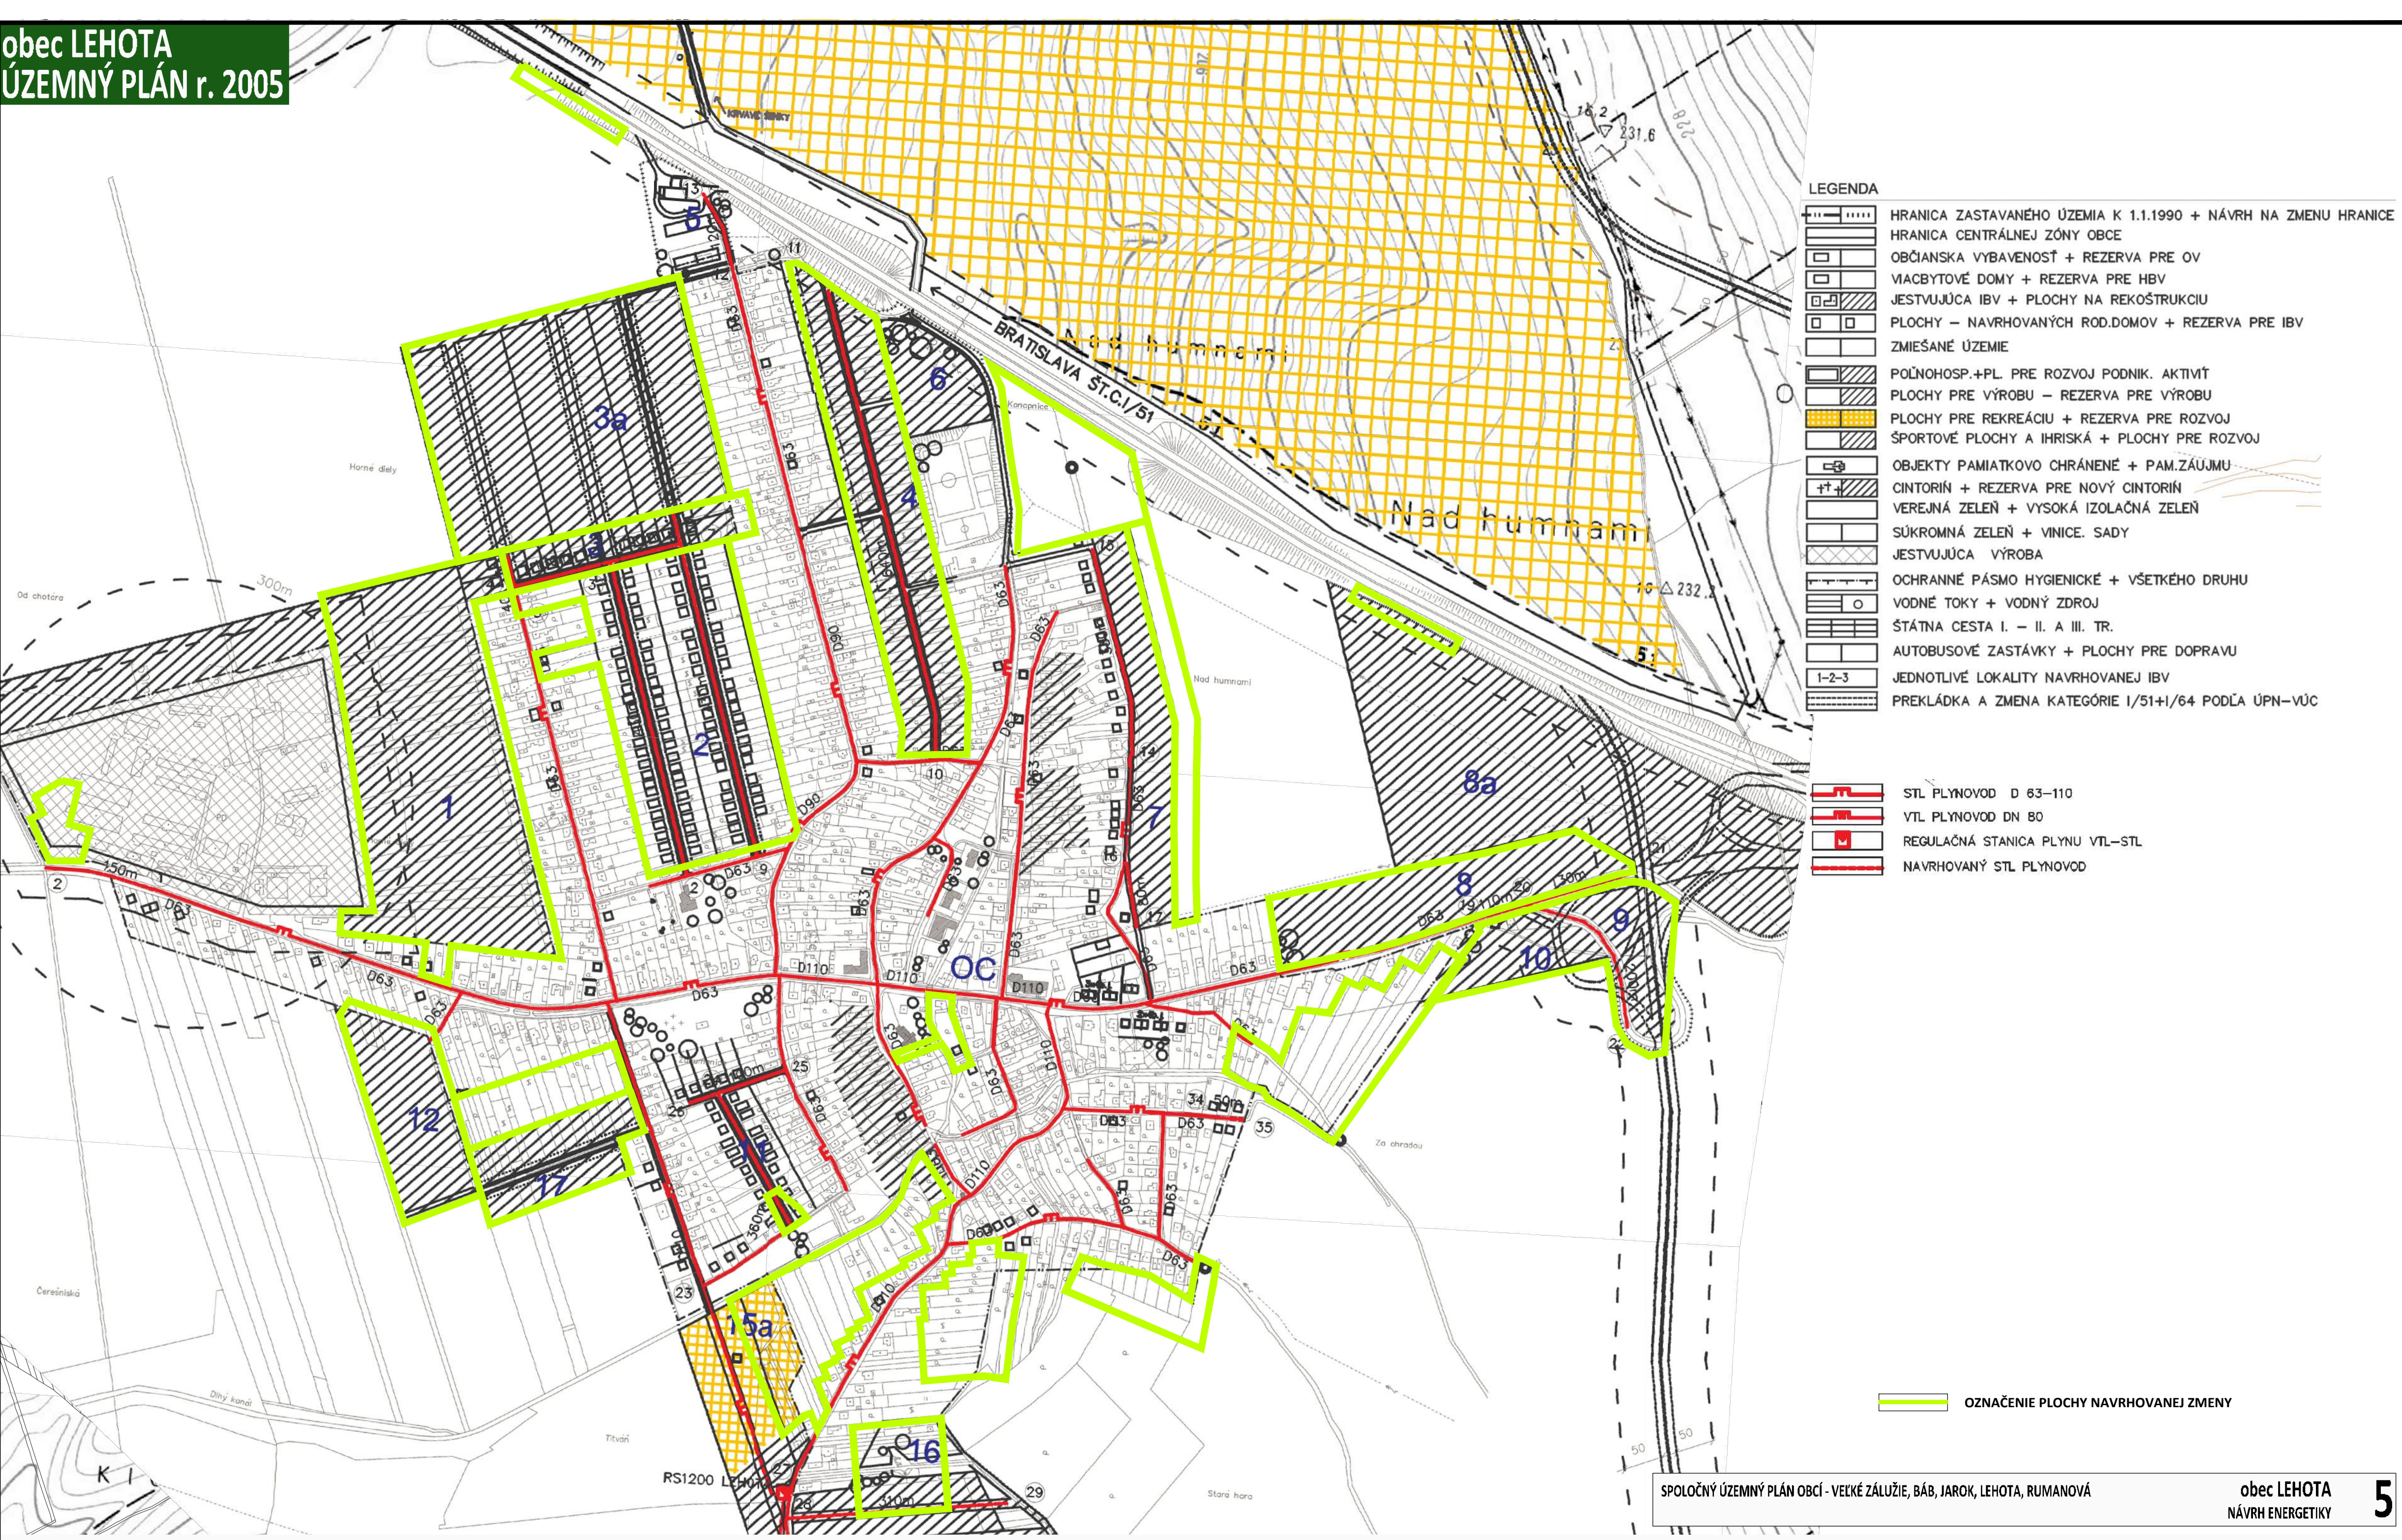

ZMENY A DOPLNKY č. 2/2018

