

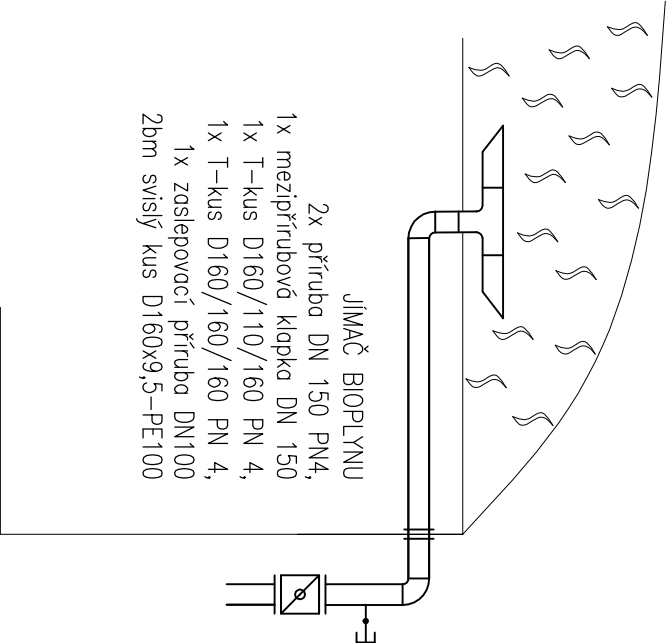


Tento výkres je chráněn dle autorského zákona. Jeho použití zejména kopírování, potiskování, mikrocitování, ukládání do paměti počítače a elektronické zpracování je možná pouze s naším písemným povolením. Bez našeho písemného povolení nesmí být tento výkres poskytnut třetí osobě. Použití těchto práv je neovládnuté a bude řešeno podle příslušných veřejnoprávních a trestních zákonných ustanovení.

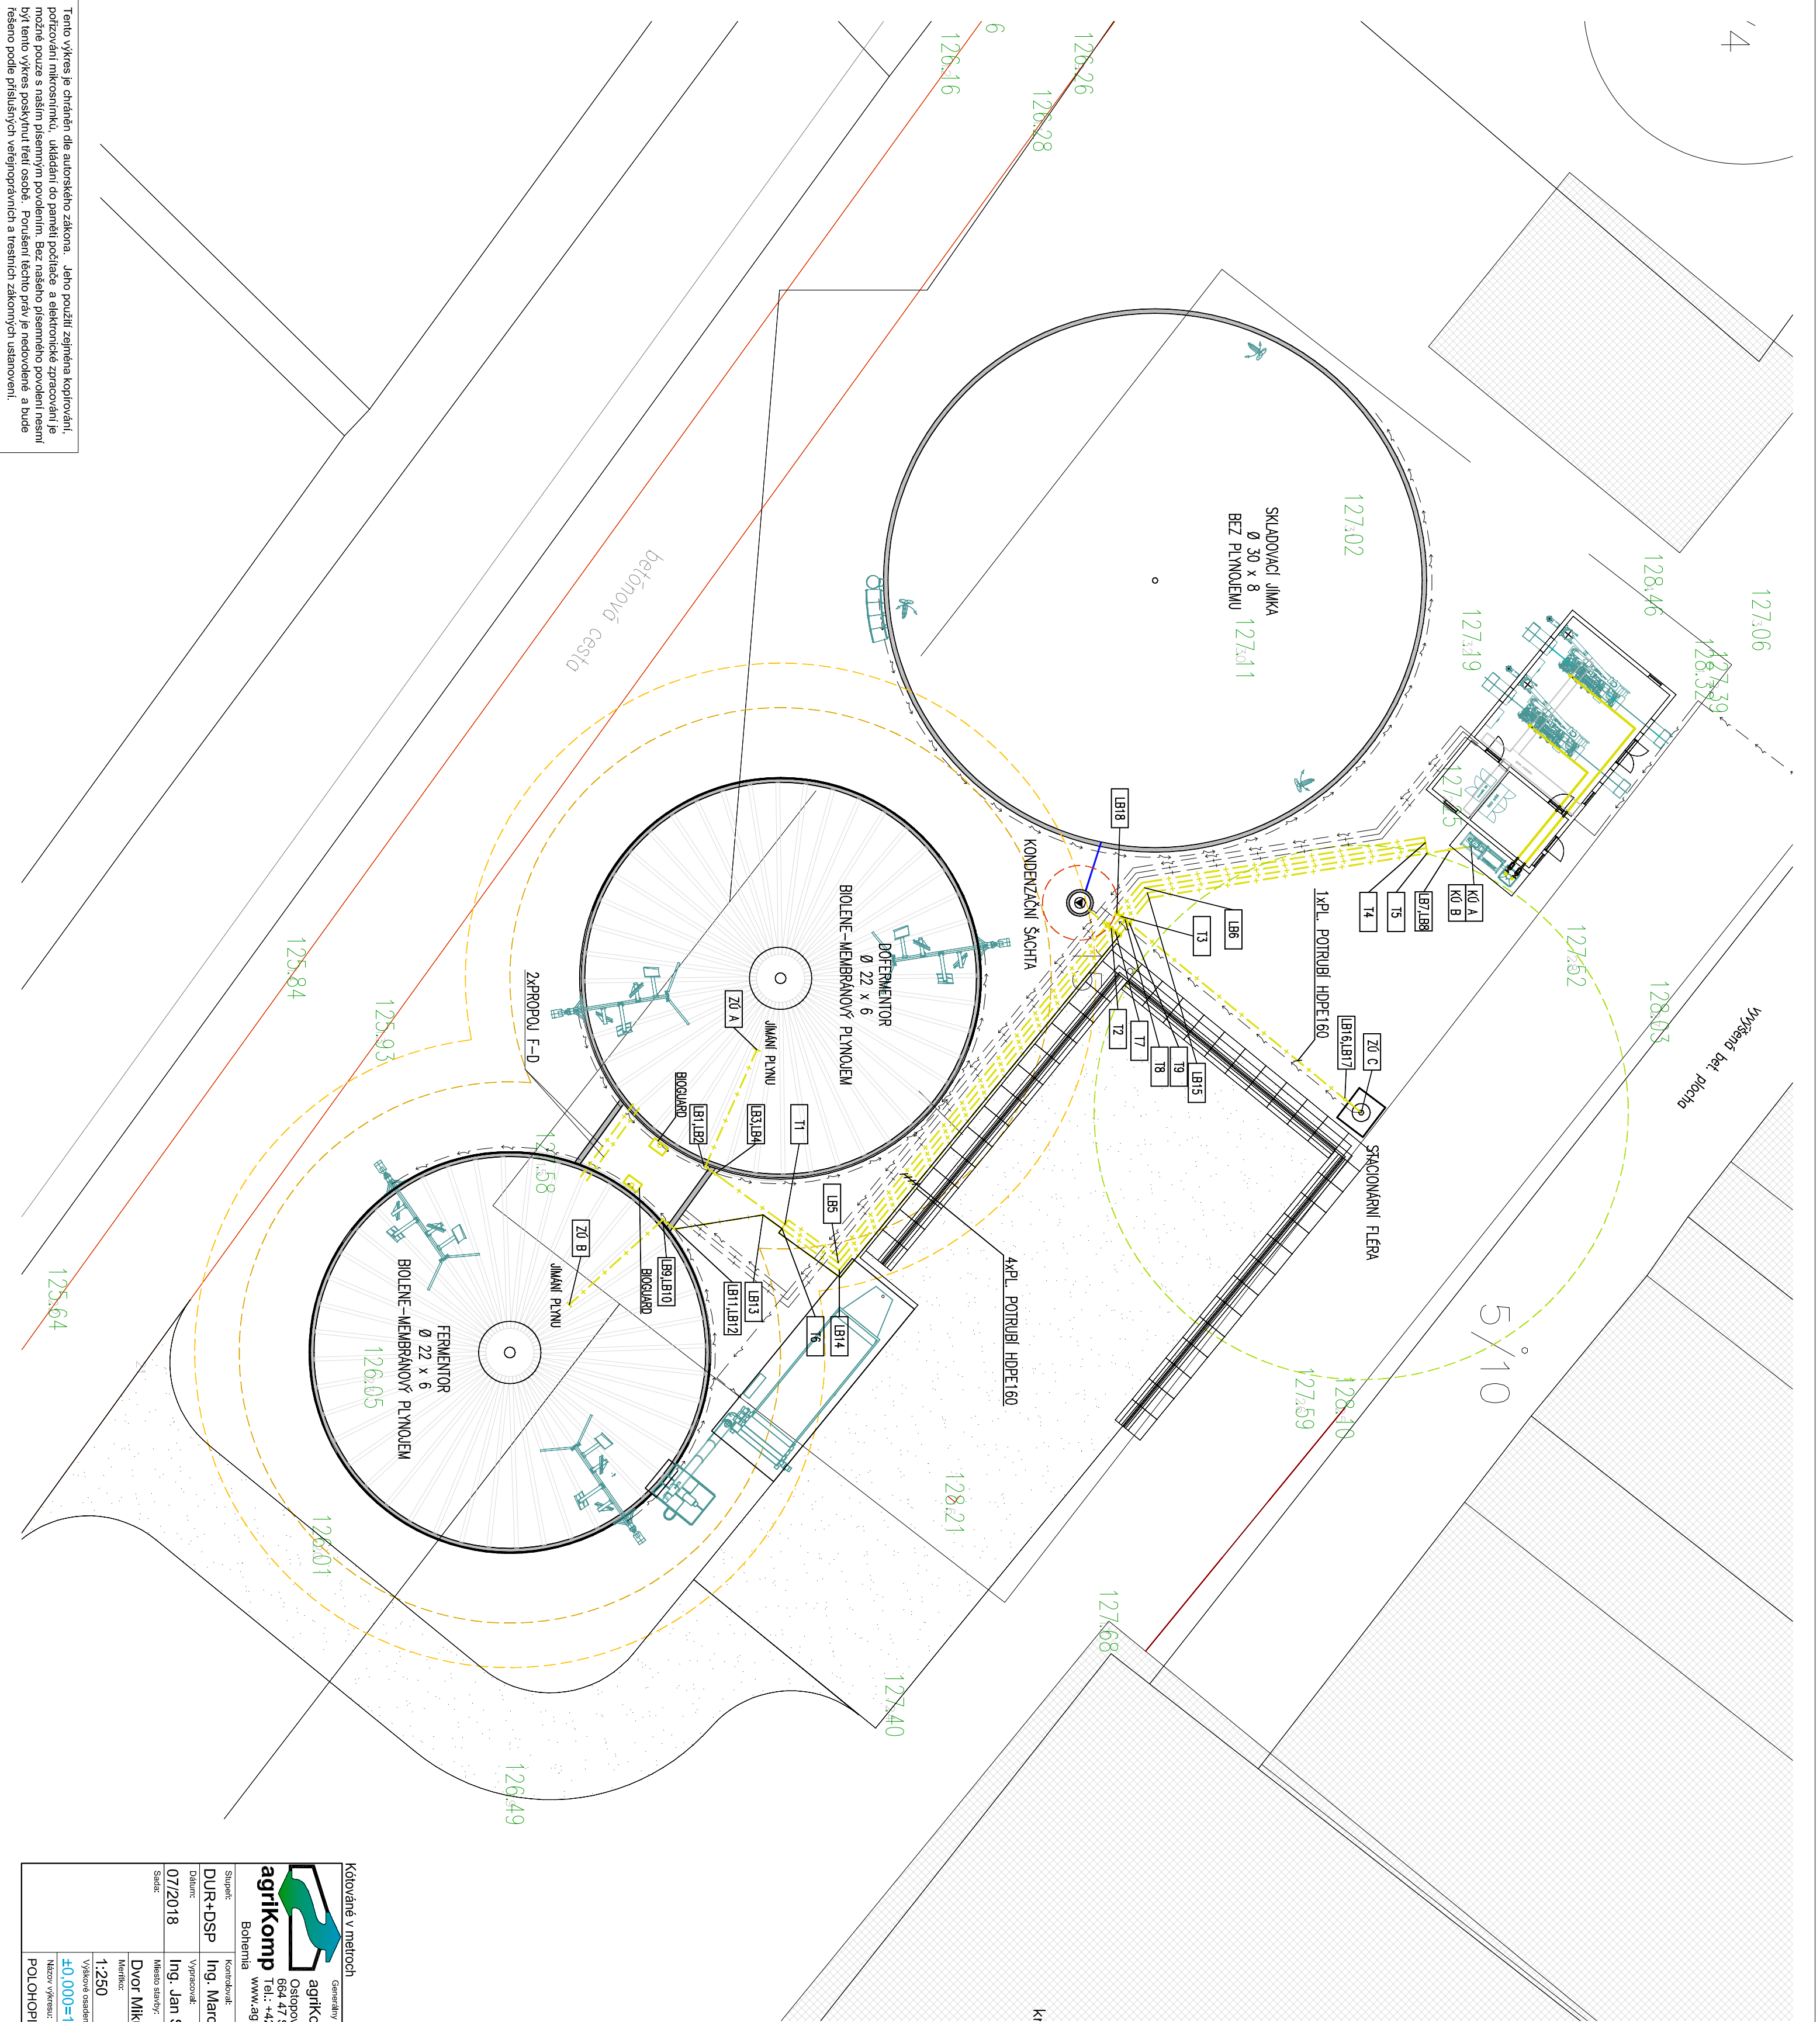

BIOGAARD II – KAPALINOVÁ POUŠTKA
jištění přetlaku – podtlaku
přetlak: 3,5mbar
podtlak: 1,0mbar
1x DN 150 / PN 4, zvislý kus 20m D160–PE100
1x DN 200 / PN4, napojení plynovému

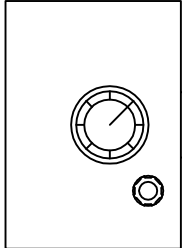

LEGENDA INŽENÝRSKÝCH SÍTÍ :

- PRŮMYSLOVÝ PLYNOVOD BIOPLVNU
- POTRUBÍ KONDEZÁTU
- ZEMNÍ KABELOVÉ VEDENÍ NN
- ZEMNÍ TEPILOVODNÍ VEDENÍ
- PRŮMYSLOVÝ ROZVODY DLE TP6 70201, TP6 70301
- DOPRAVOVANÉ MÉDIUM: BIOPLVN
- SLOŽENÍ: METAN 55–65%, CO2 30–40%
- VÝHŘEVNOST: 19–23 MJ/m³
- ZÓNŮ/PÁSMŮ:
- OCHRANNÉ PÁSMO PLYNOVÉMU 4M
- OCHRANNÉ PÁSMO KONDEZAČNÍ ŠACHTY 1,5M
- OCHRANNÉ PÁSMO FLÉRY 15M
- BEZPEČNOSTNÍ OKRUH PLYNOVÉMU 6,5M

Kotované v metrech		Zakázka:	
agrikomp Bohemia s.r.o.		Investor:	
Ostřopovická 756/10 664 47 Strážice, CZ Tel.: +420 516 116 232 www.agrikomp.cz		AGROCONTRACT Mikuláš, a. s., Mikuláš 631, 94655 Dubník, SK	
Bohemia		Autodovoz:	
Kontrolovat:		21077	
Ing. Marcel Bauček		Razbitko:	
DUR+DSP		Výnosy:	
07/2018		PS 02 - Plynoinstalace	
Místo stavby:		Velká Tabule	
Dvůr Mikuláš		Forma:	
Měřítko:		A2	
1:250		Číslo výkresu:	
±0,000=128,000 m n.m.		PS02-01	
Název výkresu:		POLOHOVIS	