


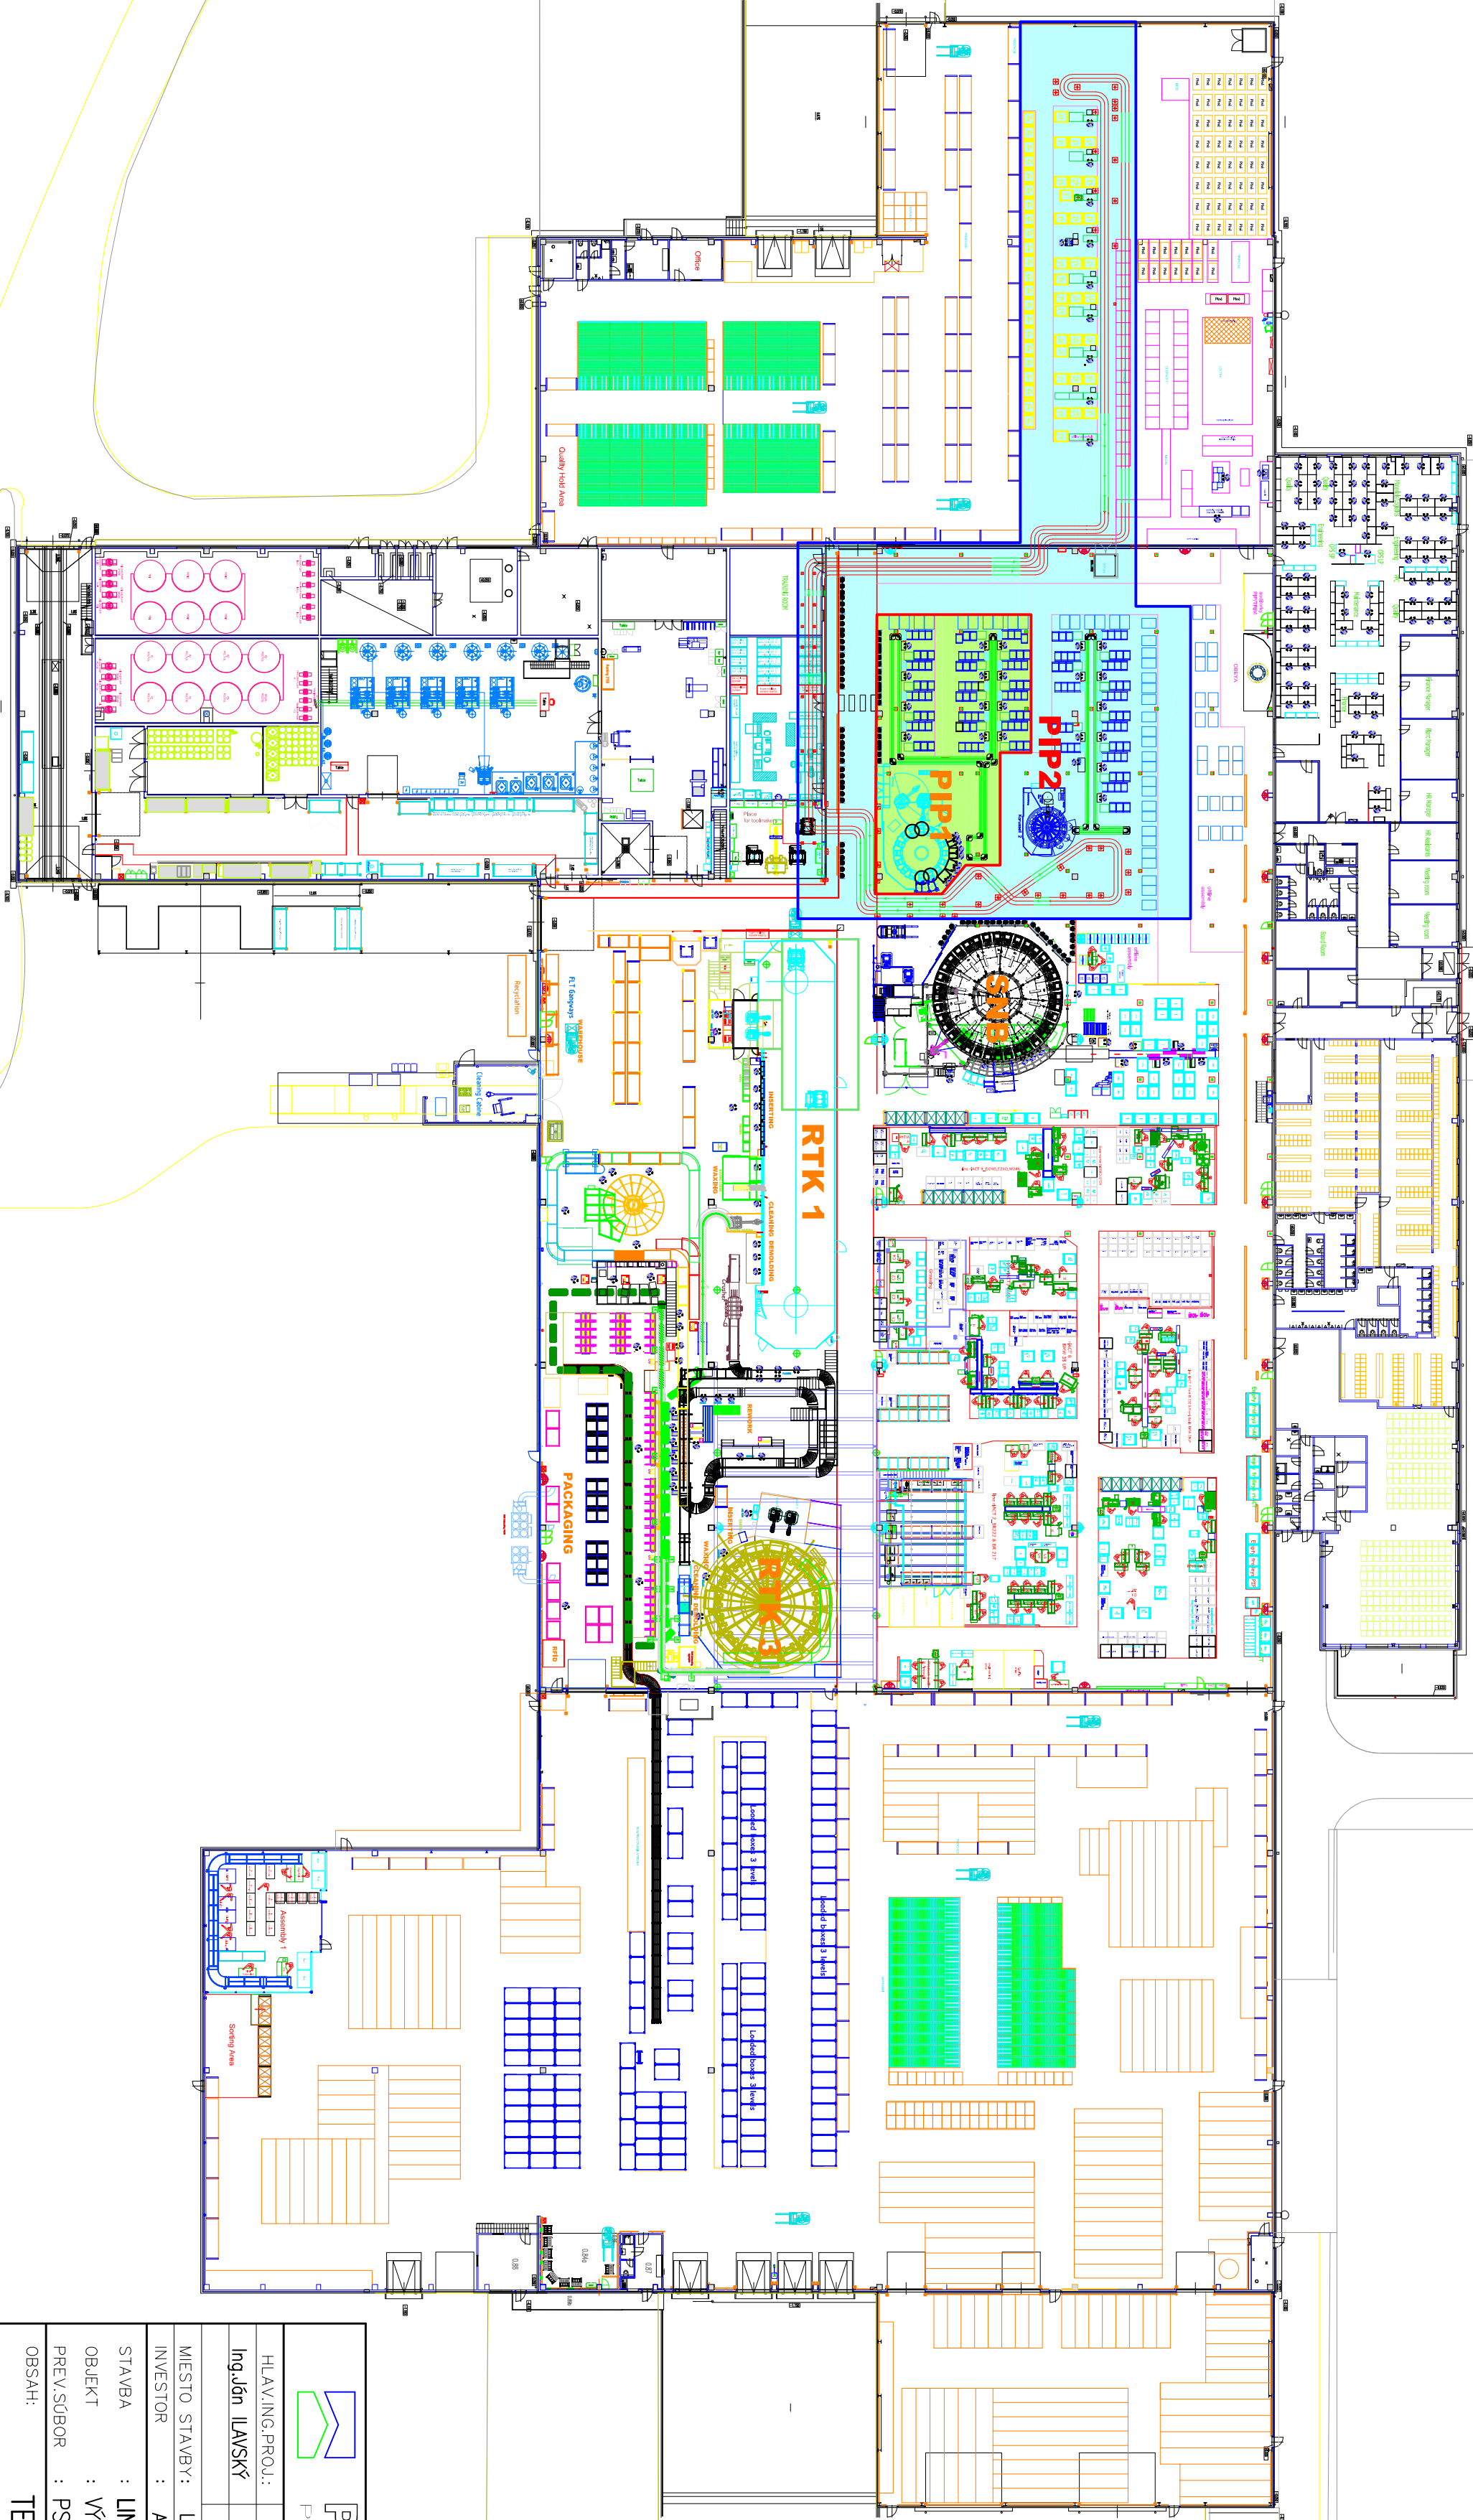

- LEGENDA:
- LINKA NA VÝROBU HLAVOVÝCH OPEROK PIP2
 - LINKA NA VÝROBU HLAVOVÝCH OPEROK PIP1

PRO-ING s.r.o. RÚZOMBEROK PROJEKTOVÁ A INŽINIERSKÁ KANCELÁRIA			
HLAVING.PROJ.:	ZODPOV.PROJ.:	VYPRACOVAL :	STUPEŇ : P.S.P.
Ing. Ján ILAVSKÝ	Ing. Ján ILAVSKÝ	Ing. Ján ILAVSKÝ	DATUM : OKTÓBER 2017
MIESTO STAVBY: LUČENEC		FORMÁT: 3 A4	ZÁKAZKA č.: 3317
INVESTOR : ADIENT SLOVAKIA s.r.o., LUČENEC			
STAVBA : LINKA NA VÝROBU HLAVOVÝCH OPEROK PIP2			
OBJEKT : VÝROBNÁ HALA			
PREV.SÚBOR : PS 01 TECHNOLOGICKE ZARIADENIE			
OBSAH:			Č.VÝK.: 2.1
TECHNOLOGICKÁ SITUÁCIA			