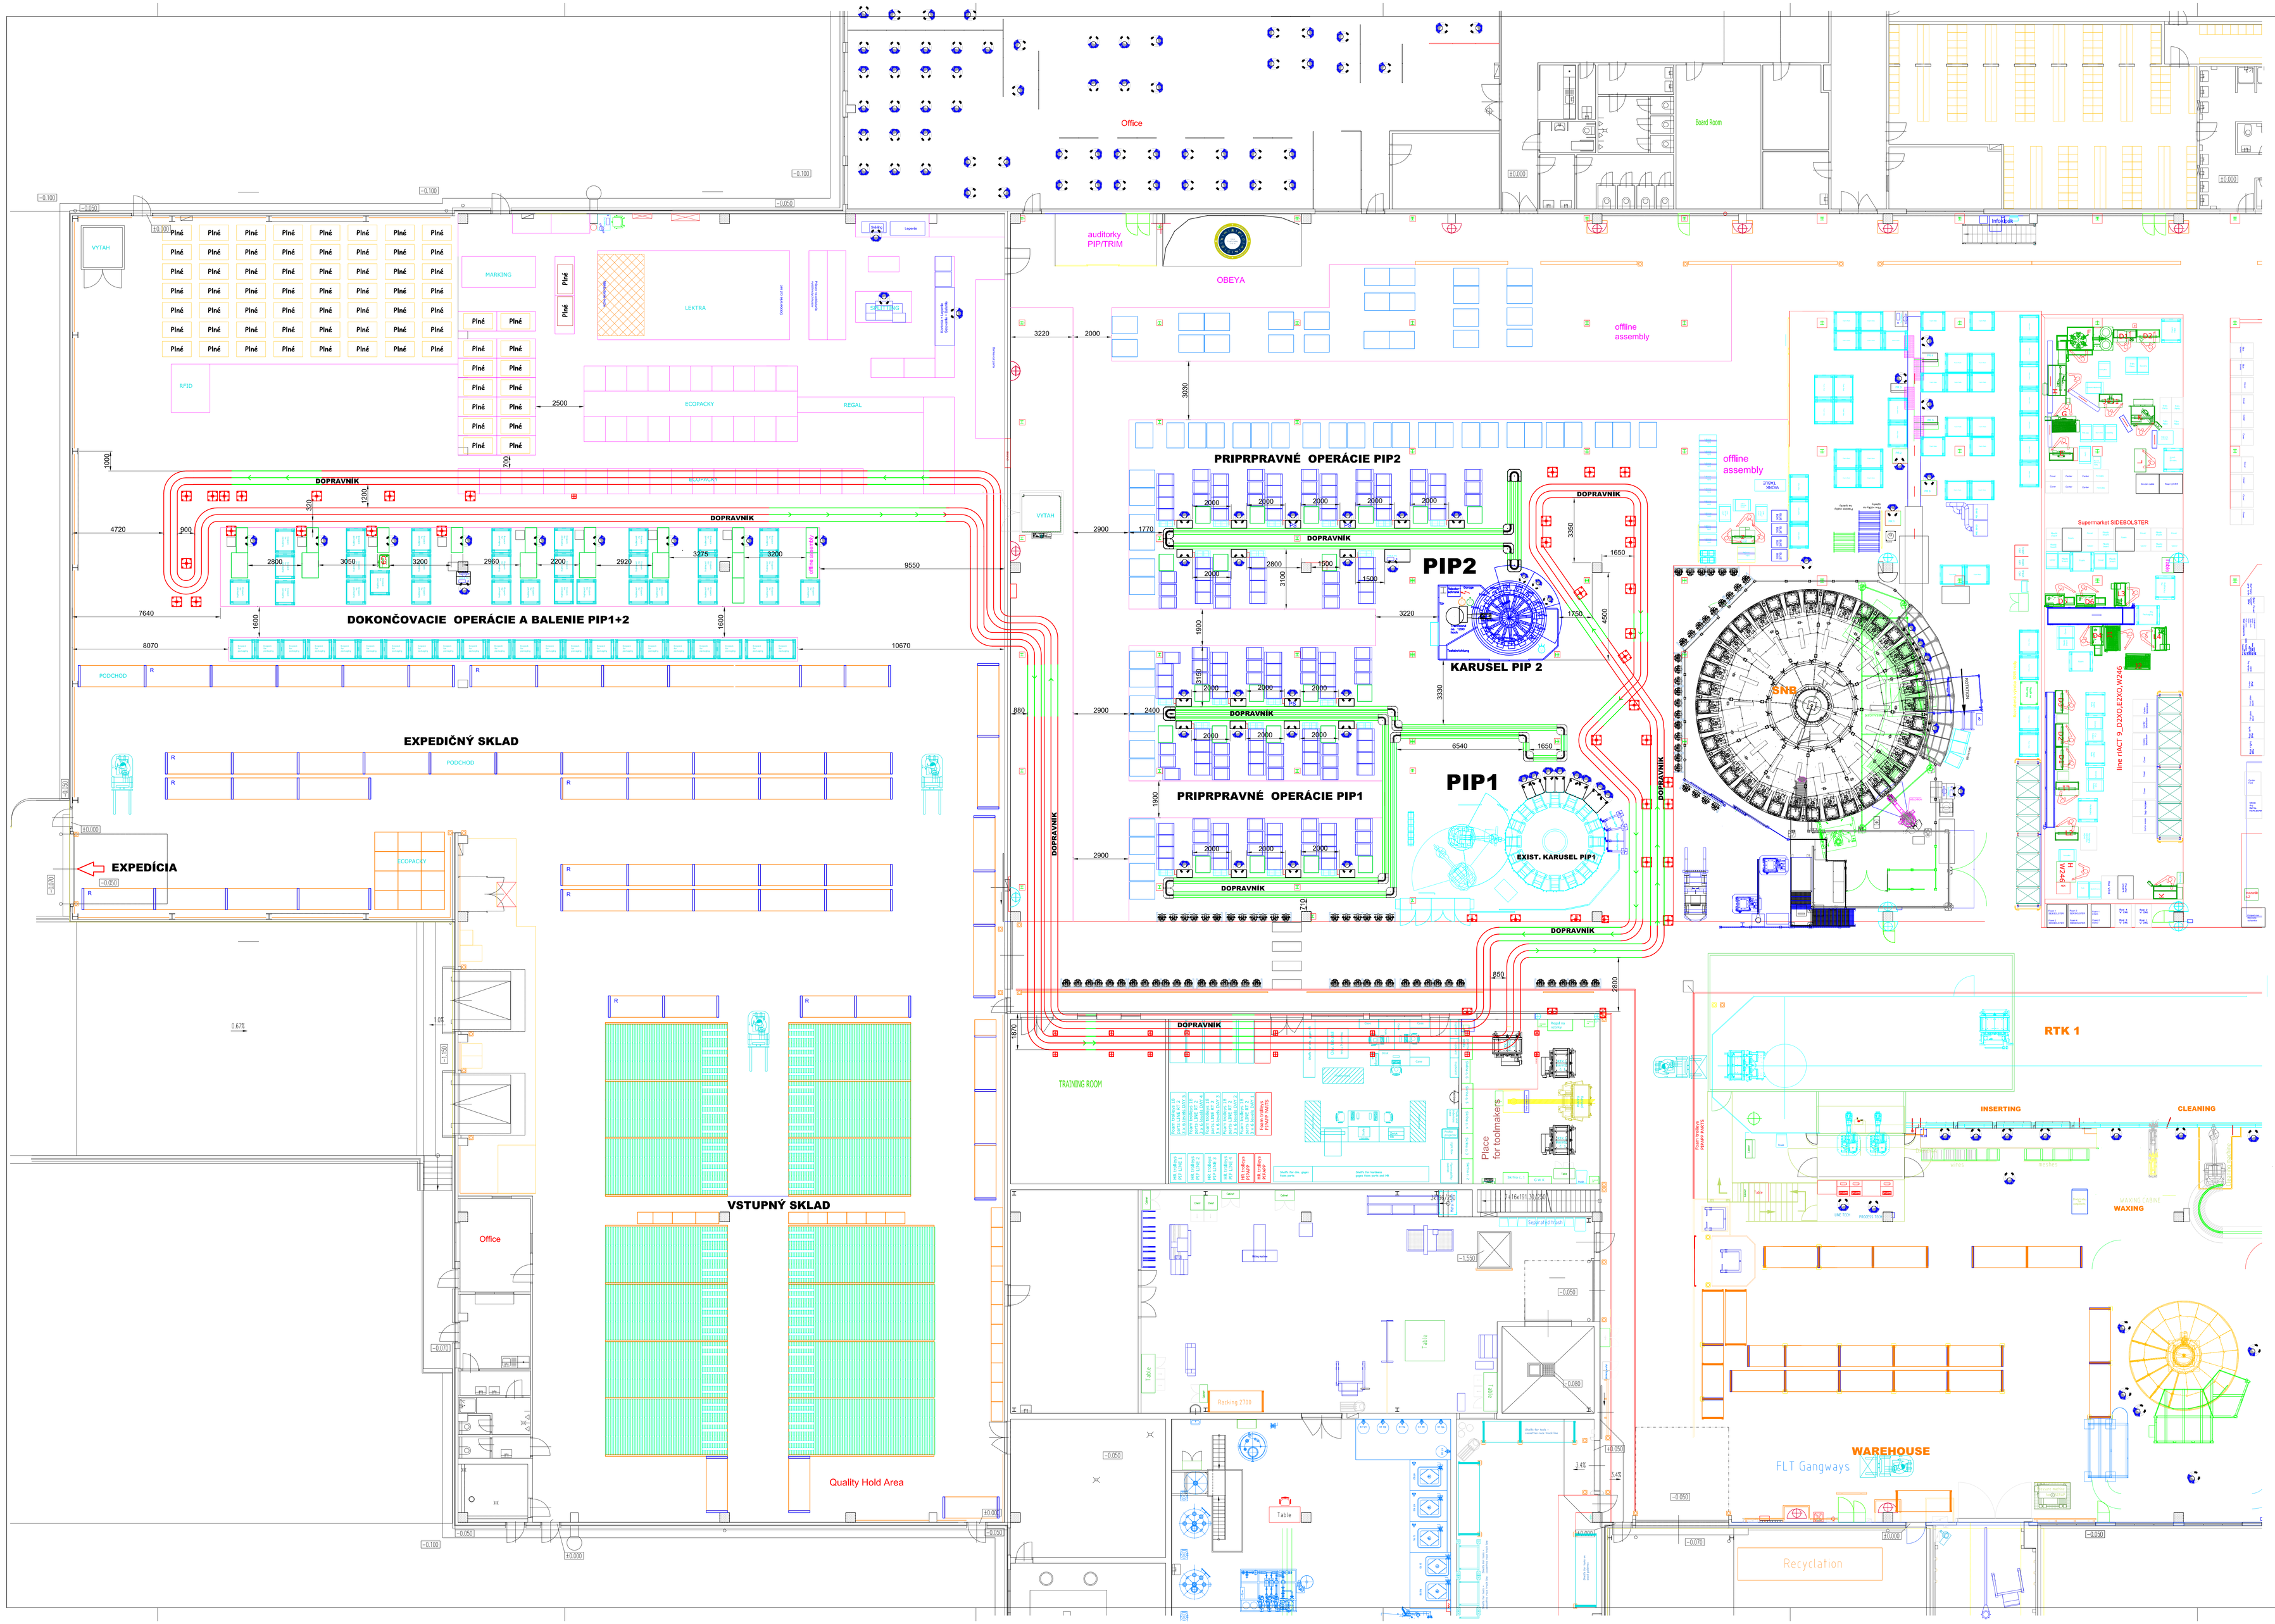


## LEGENDA :

- MIESTO OBSLUHY
- PRÍVOD ELEKTRICKEJ ENERGIE
- ODSÁVANIE
- PRÍVOD POLYOLOV
- PRÍVOD DIZOKYANÁTOV
- PS - PRACOVNÝ STÓL
- R - REGÁL
- MANIPULAČNÁ ULIČKA

| | | | |
|---|---|---|---|
| PRO-ING s.r.o. RUŽOMBEROK<br>PROJEKTOVÁ A INŽINIERSKA KANCELÁRIA | | | |
| HLAV.ING.PROJ.: Ing.Jān ILAVSKÝ | ZODPOV.PROJ.: Ing.Jān ILAVSKÝ | VYPRACOVAL : Ing.Jān ILAVSKÝ | STUPEŇ : P.S.P.<br>DATUM : OKTÓBER 2017<br>FORMÁT: 16 A4 ZÁKAZKA č.: 3317<br>MIERKA : 1:100 |
| MIESTO STAVBY: LUČENEC | | | |
| INVESTOR : ADIENT SLOVAKIA s.r.o., LUČENEC | | | |
| STAVBA : LINKA NA VÝROBU HLAVOVÝCH OPIEROK PIP2 | | | |
| OBJEKT : VÝROBNÁ HALA | | | |
| PREV.SÚBOR : PS 01 TECHNOLOGICKÉ ZARIADENIE | | | |
| OBSAH: TECHNOLOGICKÁ DISPOZÍCIA 1.NP | | | Č.VÝK.: 2.2 |