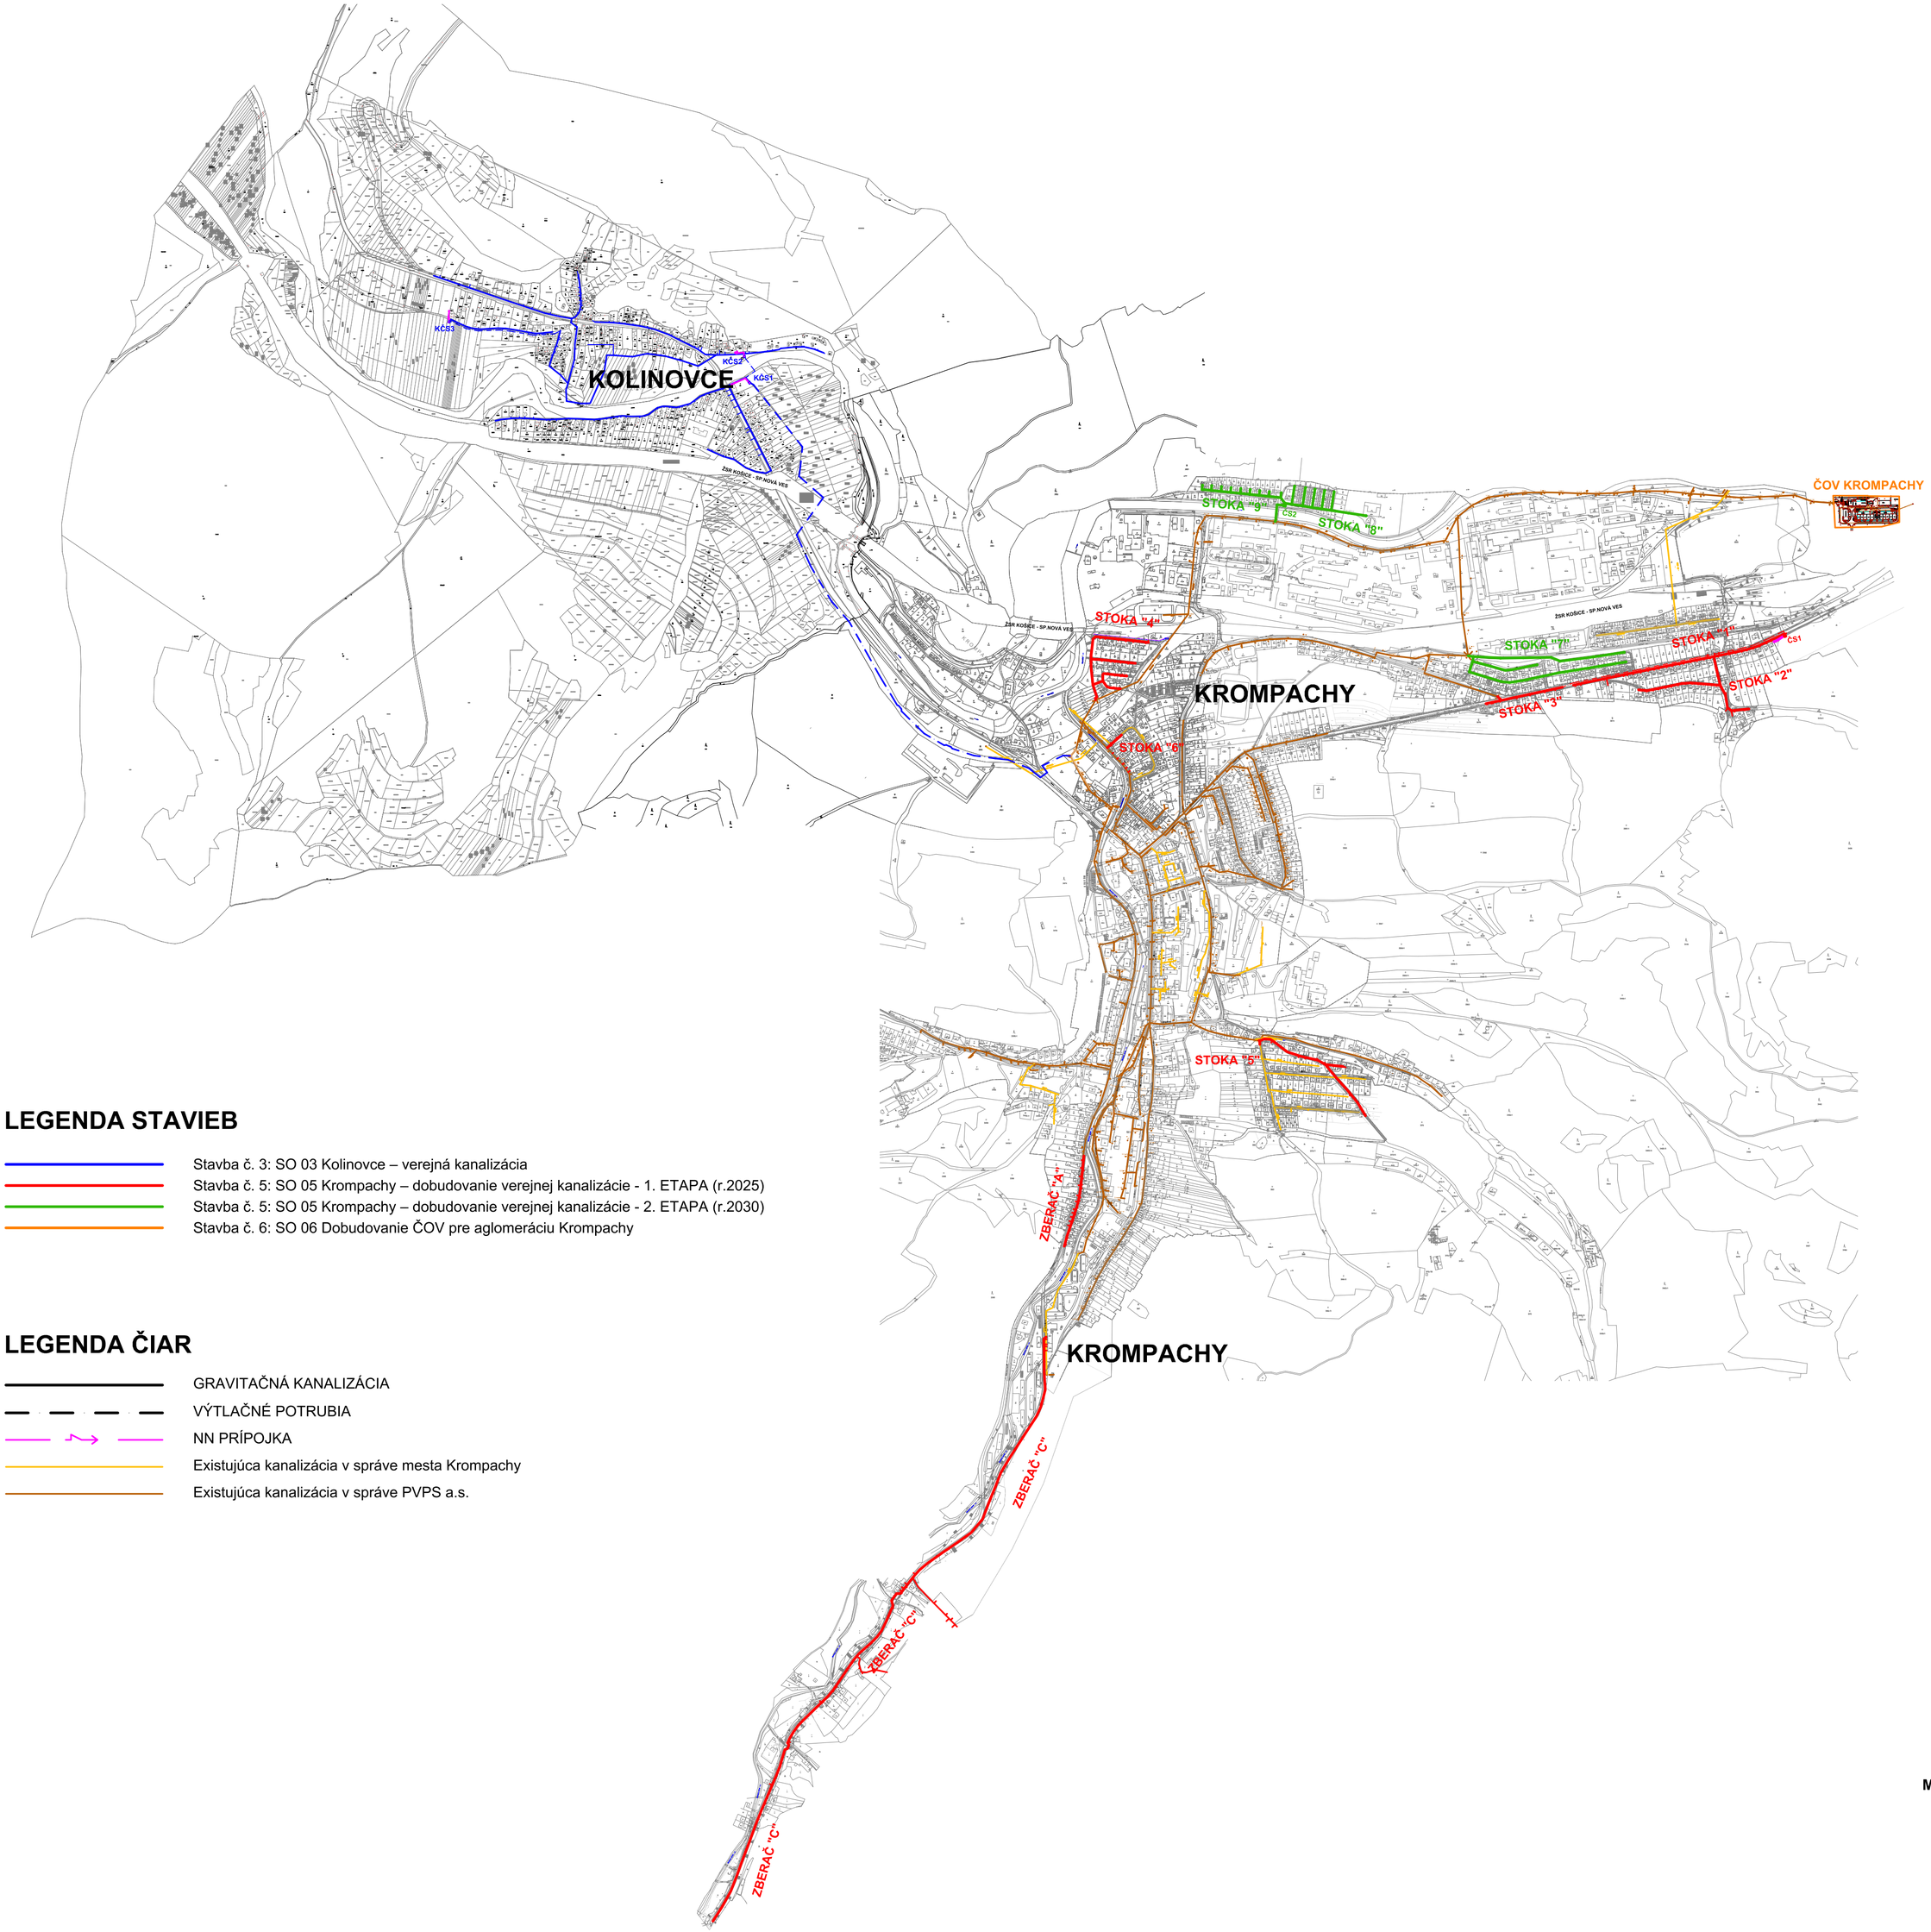


LEGENDA STAVIEB

- Stavba č. 3: SO 03 Kolinovce – verejná kanalizácia
- Stavba č. 5: SO 05 Krompachy – dobudovanie verejnej kanalizácie - 1. ETAPA (r.2025)
- Stavba č. 5: SO 05 Krompachy – dobudovanie verejnej kanalizácie - 2. ETAPA (r.2030)
- Stavba č. 6: SO 06 Dobudovanie ČOV pre aglomeráciu Krompachy

LEGENDA ČIAR

- GRAVITAČNÁ KANALIZÁCIA
- VÝTLAČNÉ POTRUBIA
- NN PRÍPOJKA
- Existujúca kanalizácia v správe mesta Krompachy
- Existujúca kanalizácia v správe PVPS a.s.

AGLOMERÁCIA KROMPACHY –
dobudovanie verejnej kanalizácie a vodovodu (08/2018)

Mapa č.2. - PREHĽADNÁ SITUÁCIA - kanalizácia