


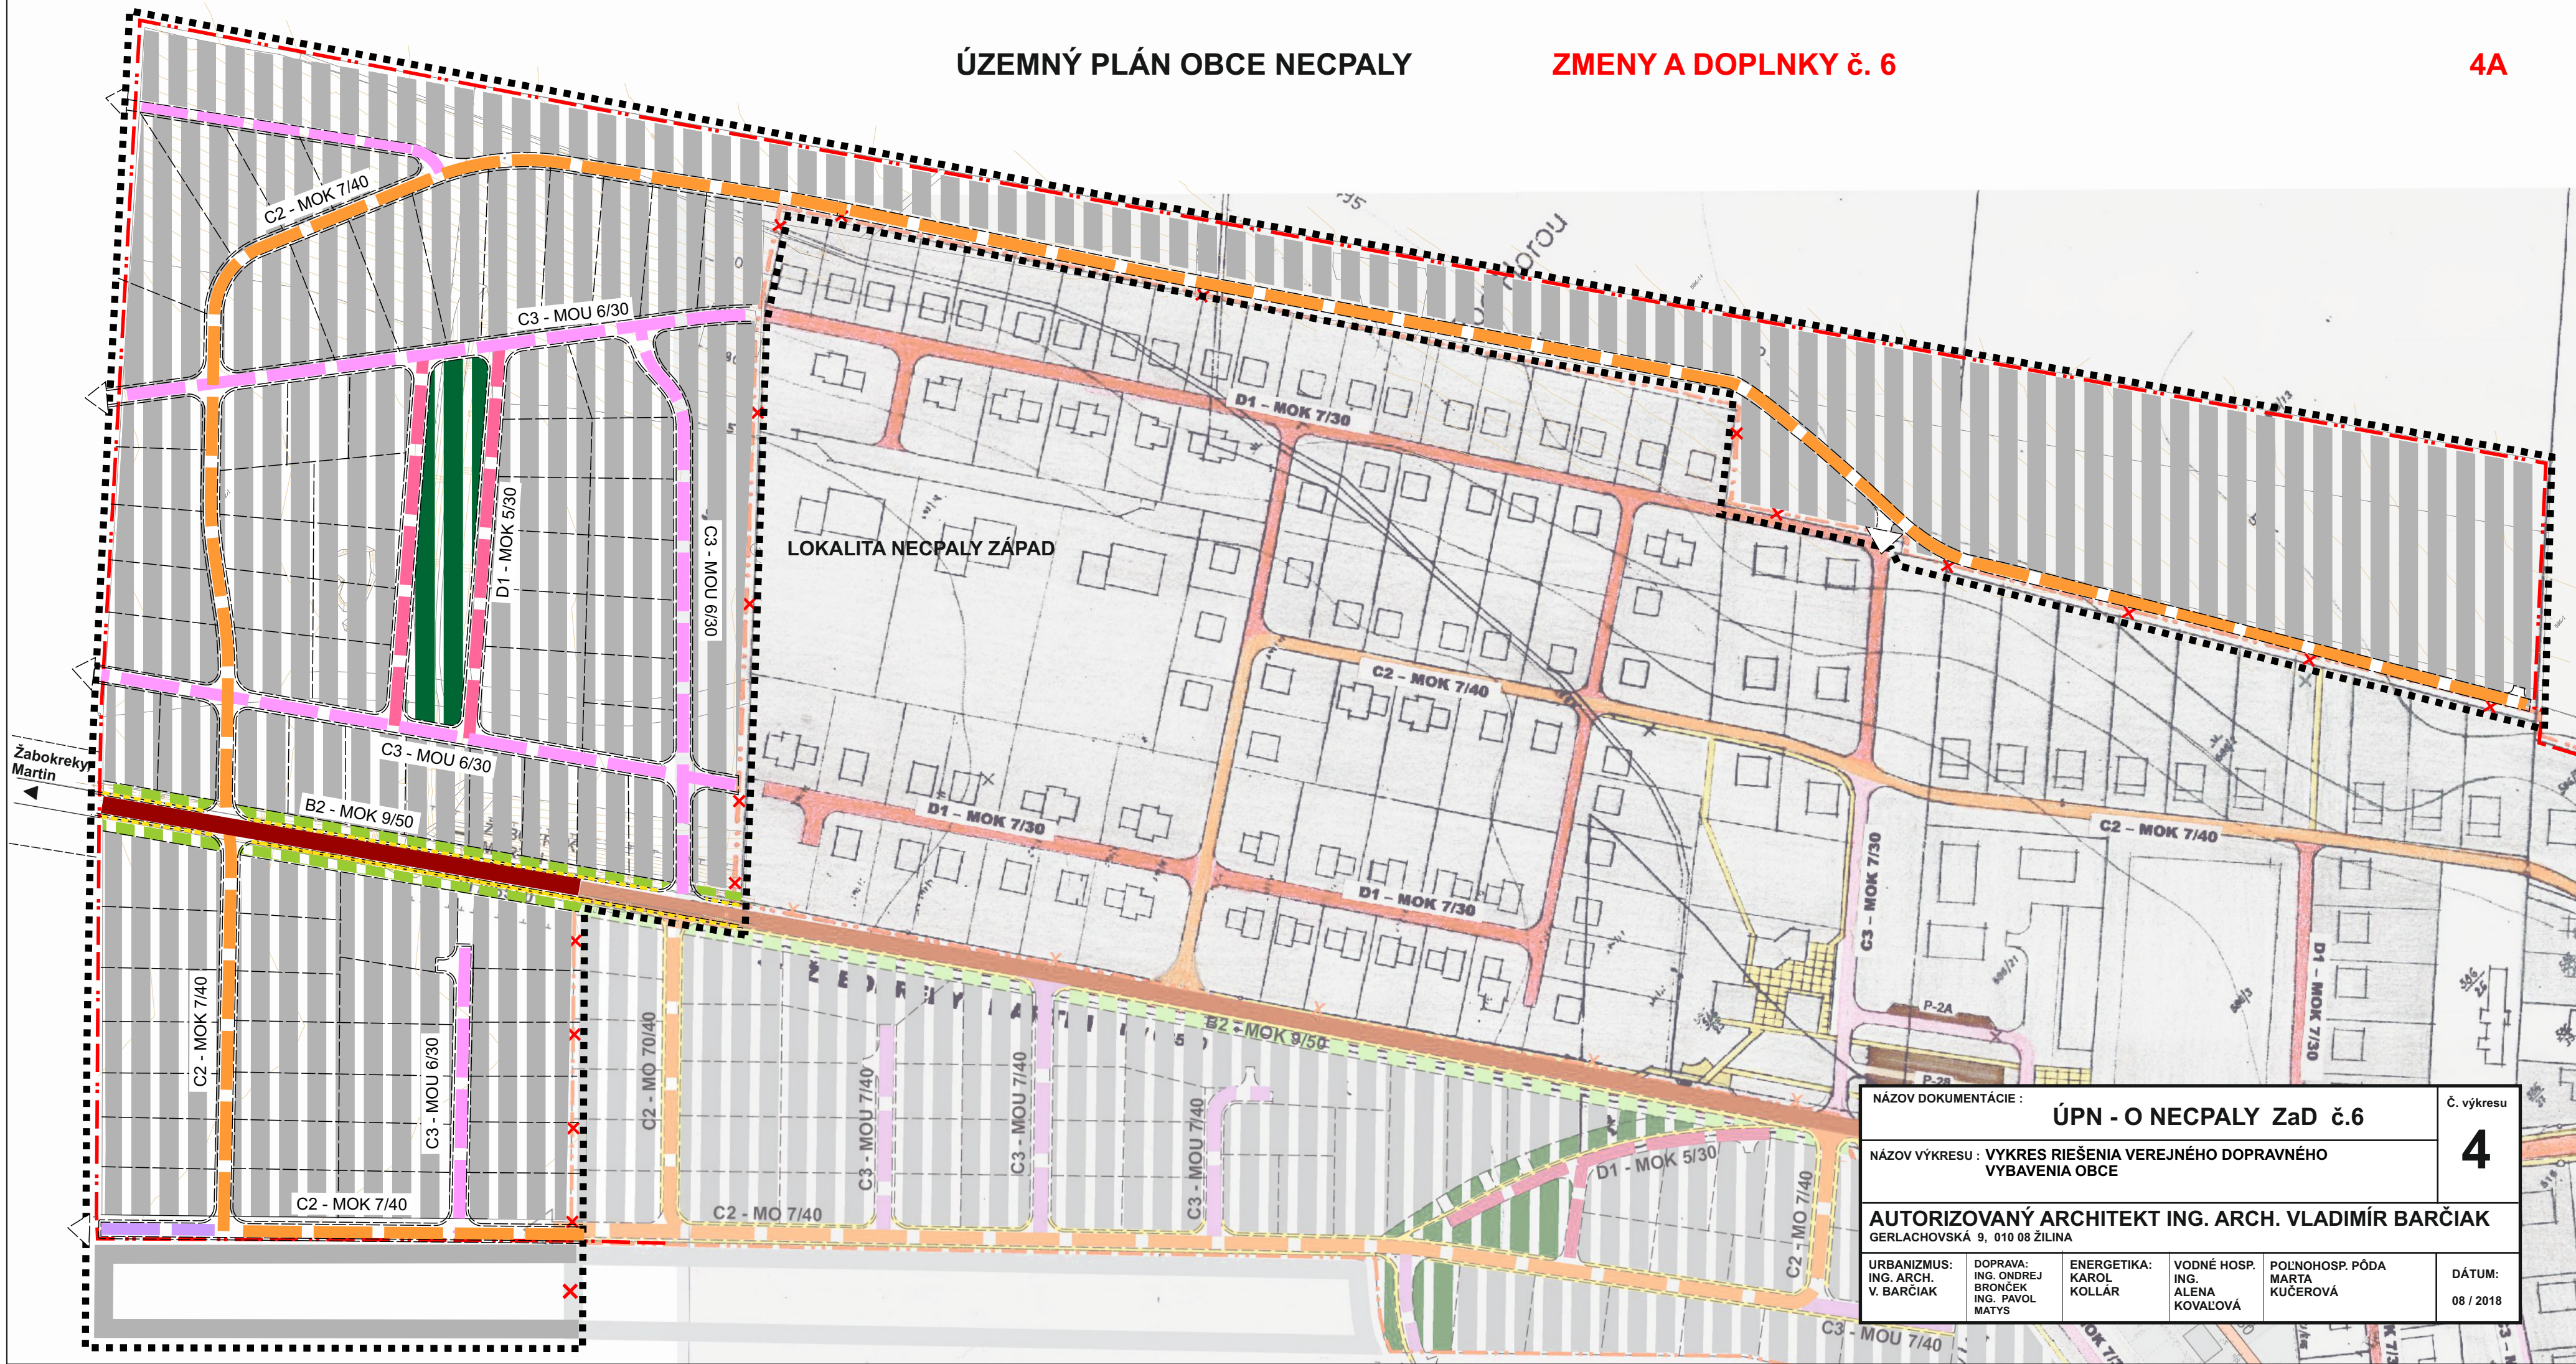

NÁZOV DOKUMENTÁCIE : ÚPN - O NECPALY ZaD č.6					Č. výkresu 4
NÁZOV VÝKRESU : VYKRES RIEŠENIA VEREJNÉHO DOPRAVNÉHO VYBAVENIA OBCE					
AUTORIZOVANÝ ARCHITEKT ING. ARCH. VLADIMÍR BARČIAK GERLACHOVSKÁ 9, 010 08 ŽILINA					
URBANIZMUS: ING. ARCH. V. BARČIAK	DOPRAVA: ING. ONDREJ BRONČEK ING. PAVOL MATYS	ENERGETIKA: KAROL KOLLÁR	VODNÉ HOSP. ING. ALENA KOVALOVÁ	POL'NOHOSP. PÓDA MARTA KUČEROVÁ	DÁTUM: 08 / 2018