


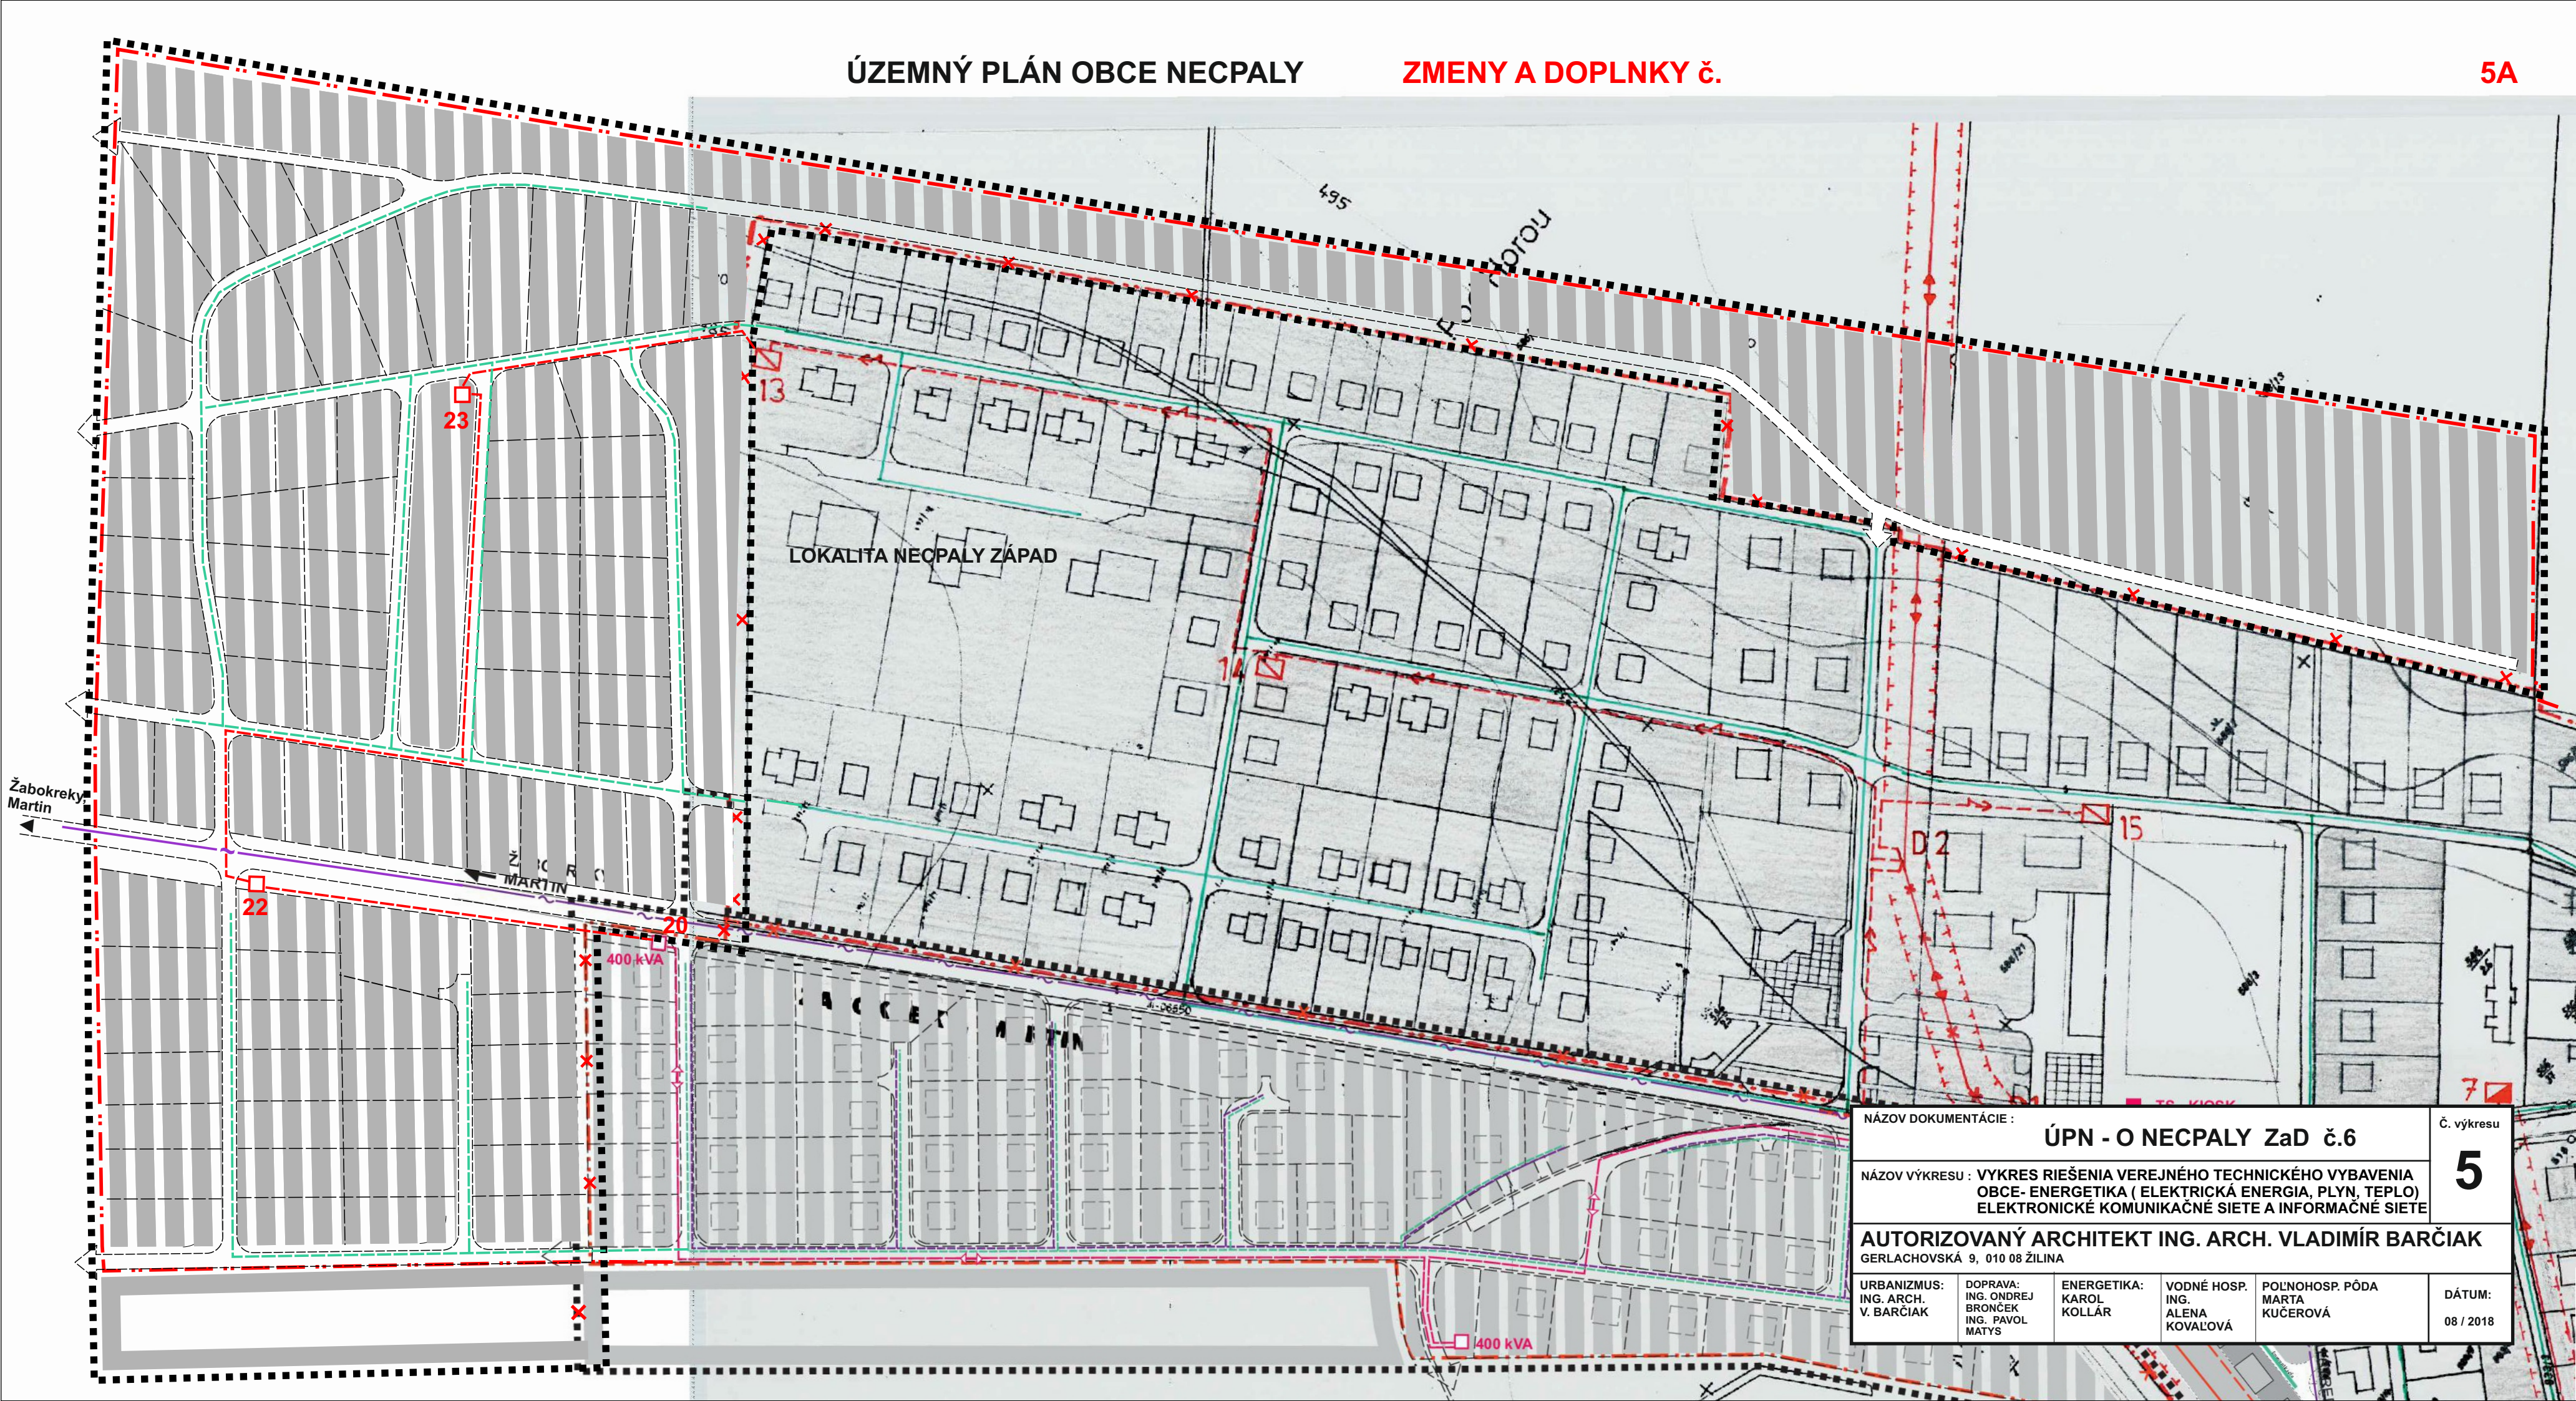

NÁZOV DOKUMENTÁCIE :		ÚPN - O NECPALY ZaD č.6		Č. výkresu
NÁZOV VÝKRESU : VYKRES RIEŠENIA VEREJNÉHO TECHNICKÉHO VYBAVENIA		OBCE- ENERGETIKA (ELEKTRICKÁ ENERGIA, PLYN, TEPLA)		5
ELEKTRONICKÉ KOMUNIKAČNÉ SÍTE A INFORMAČNÉ SÍTE		AUTORIZOVANÝ ARCHITEKT ING. ARCH. VLADIMÍR BARČIAK		
GERLACHOVSKÁ 9, 010 08 ŽILINA				
URBANIZMUS: ING. ARCH. V. BARČIAK	DOPRAVA: ING. ONDREJ BRONČEK ING. PAVOL MATYS	ENERGETIKA: KAROL KOLLÁR	VODNÉ HOSP. ING. ALENA KOVAĽOVÁ	POLNOHOSP. PŮDA MARTA KUČEROVÁ
DÁTUM:				08 / 2018