


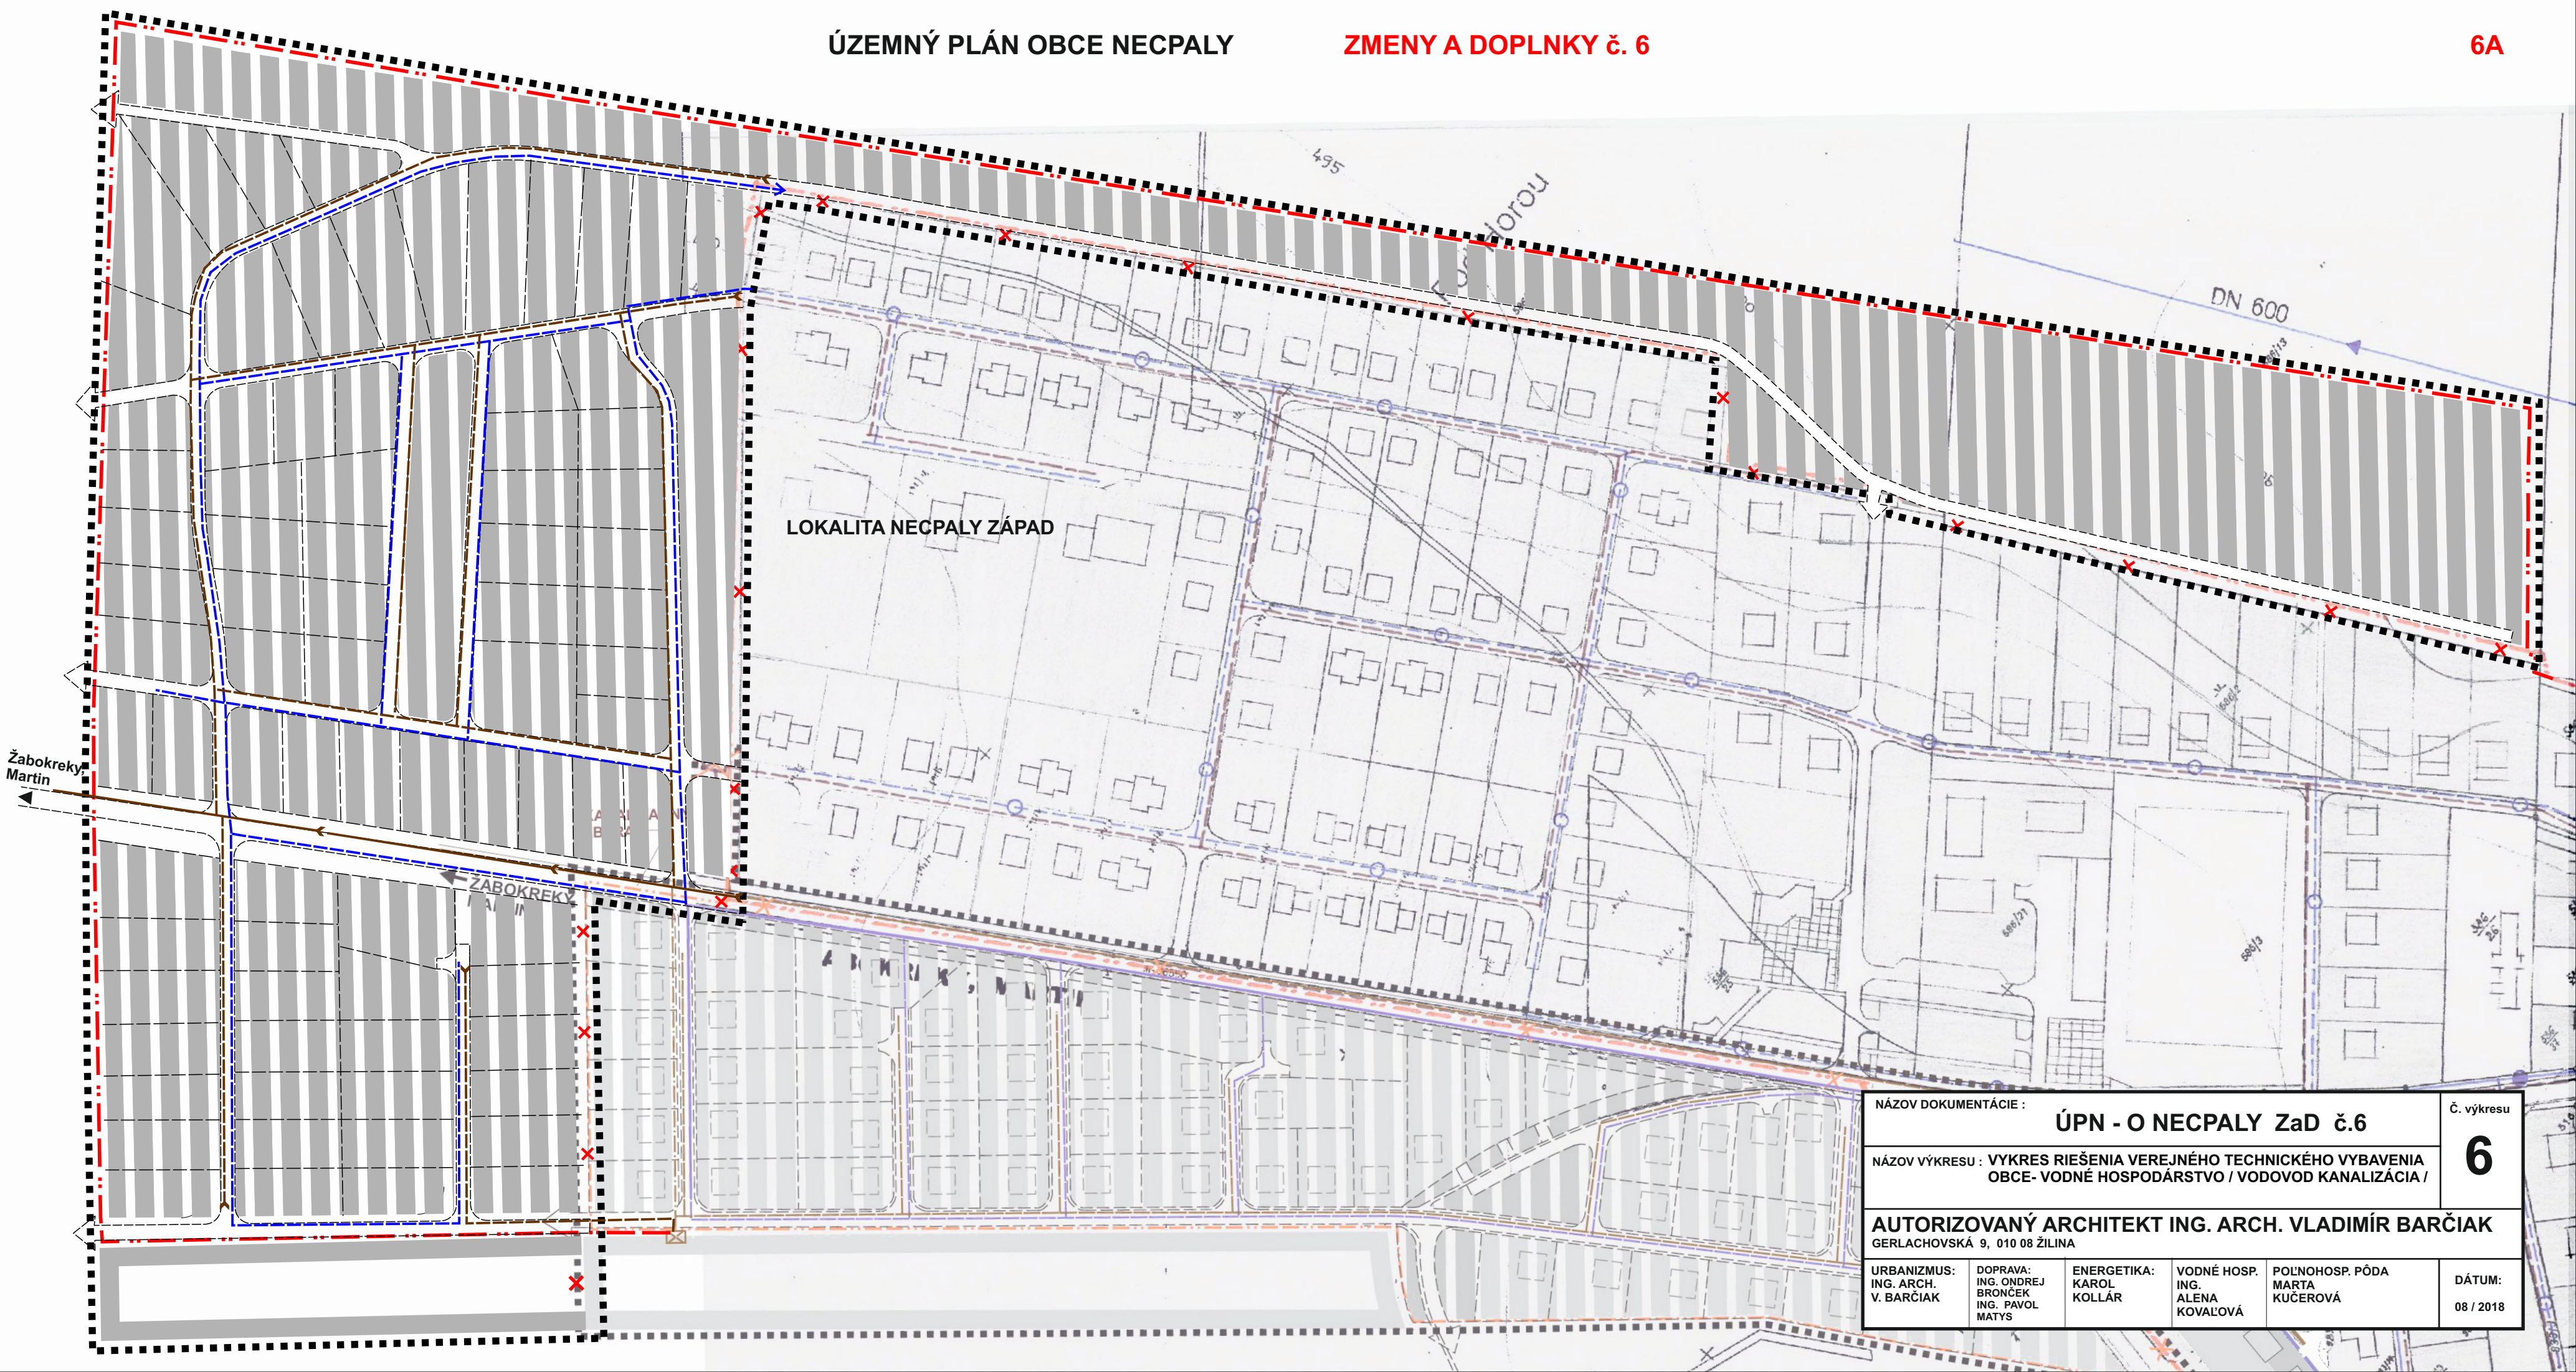

NÁZOV DOKUMENTÁCIE :

ÚPN - O NECPALY ZaD č.6

. výkresu

6

**NÁZOV VÝKRESU : VYKRES RIEŠENIA VEREJNÉHO TECHNICKÉHO VYBAVENIA
OBCE- VODNÉ HOSPODÁRSTVO / VODOVOD KANALIZÁCIA /**

AUTORIZOVANÝ ARCHITEKT ING. ARCH. VLADIMÍR BARČIAK
GERLACHOVSKÁ 9, 010 08 ŽILINA

**URBANIZMUS:
ING. ARCH.
V. BARČIAK**

DOPRAVA:
ING. ONDREJ
BRONČEK
ING. PAVOL
MATYS

**ENERGETIKA:
KAROL
KOLLÁR**

VODNÉ HOSP.
ING.
ALENA
KOVAL'OVÁ

POL'NOHOSP. PÔDA
MARTA
KUČEROVÁ

DÁTUM:

08 / 2018