


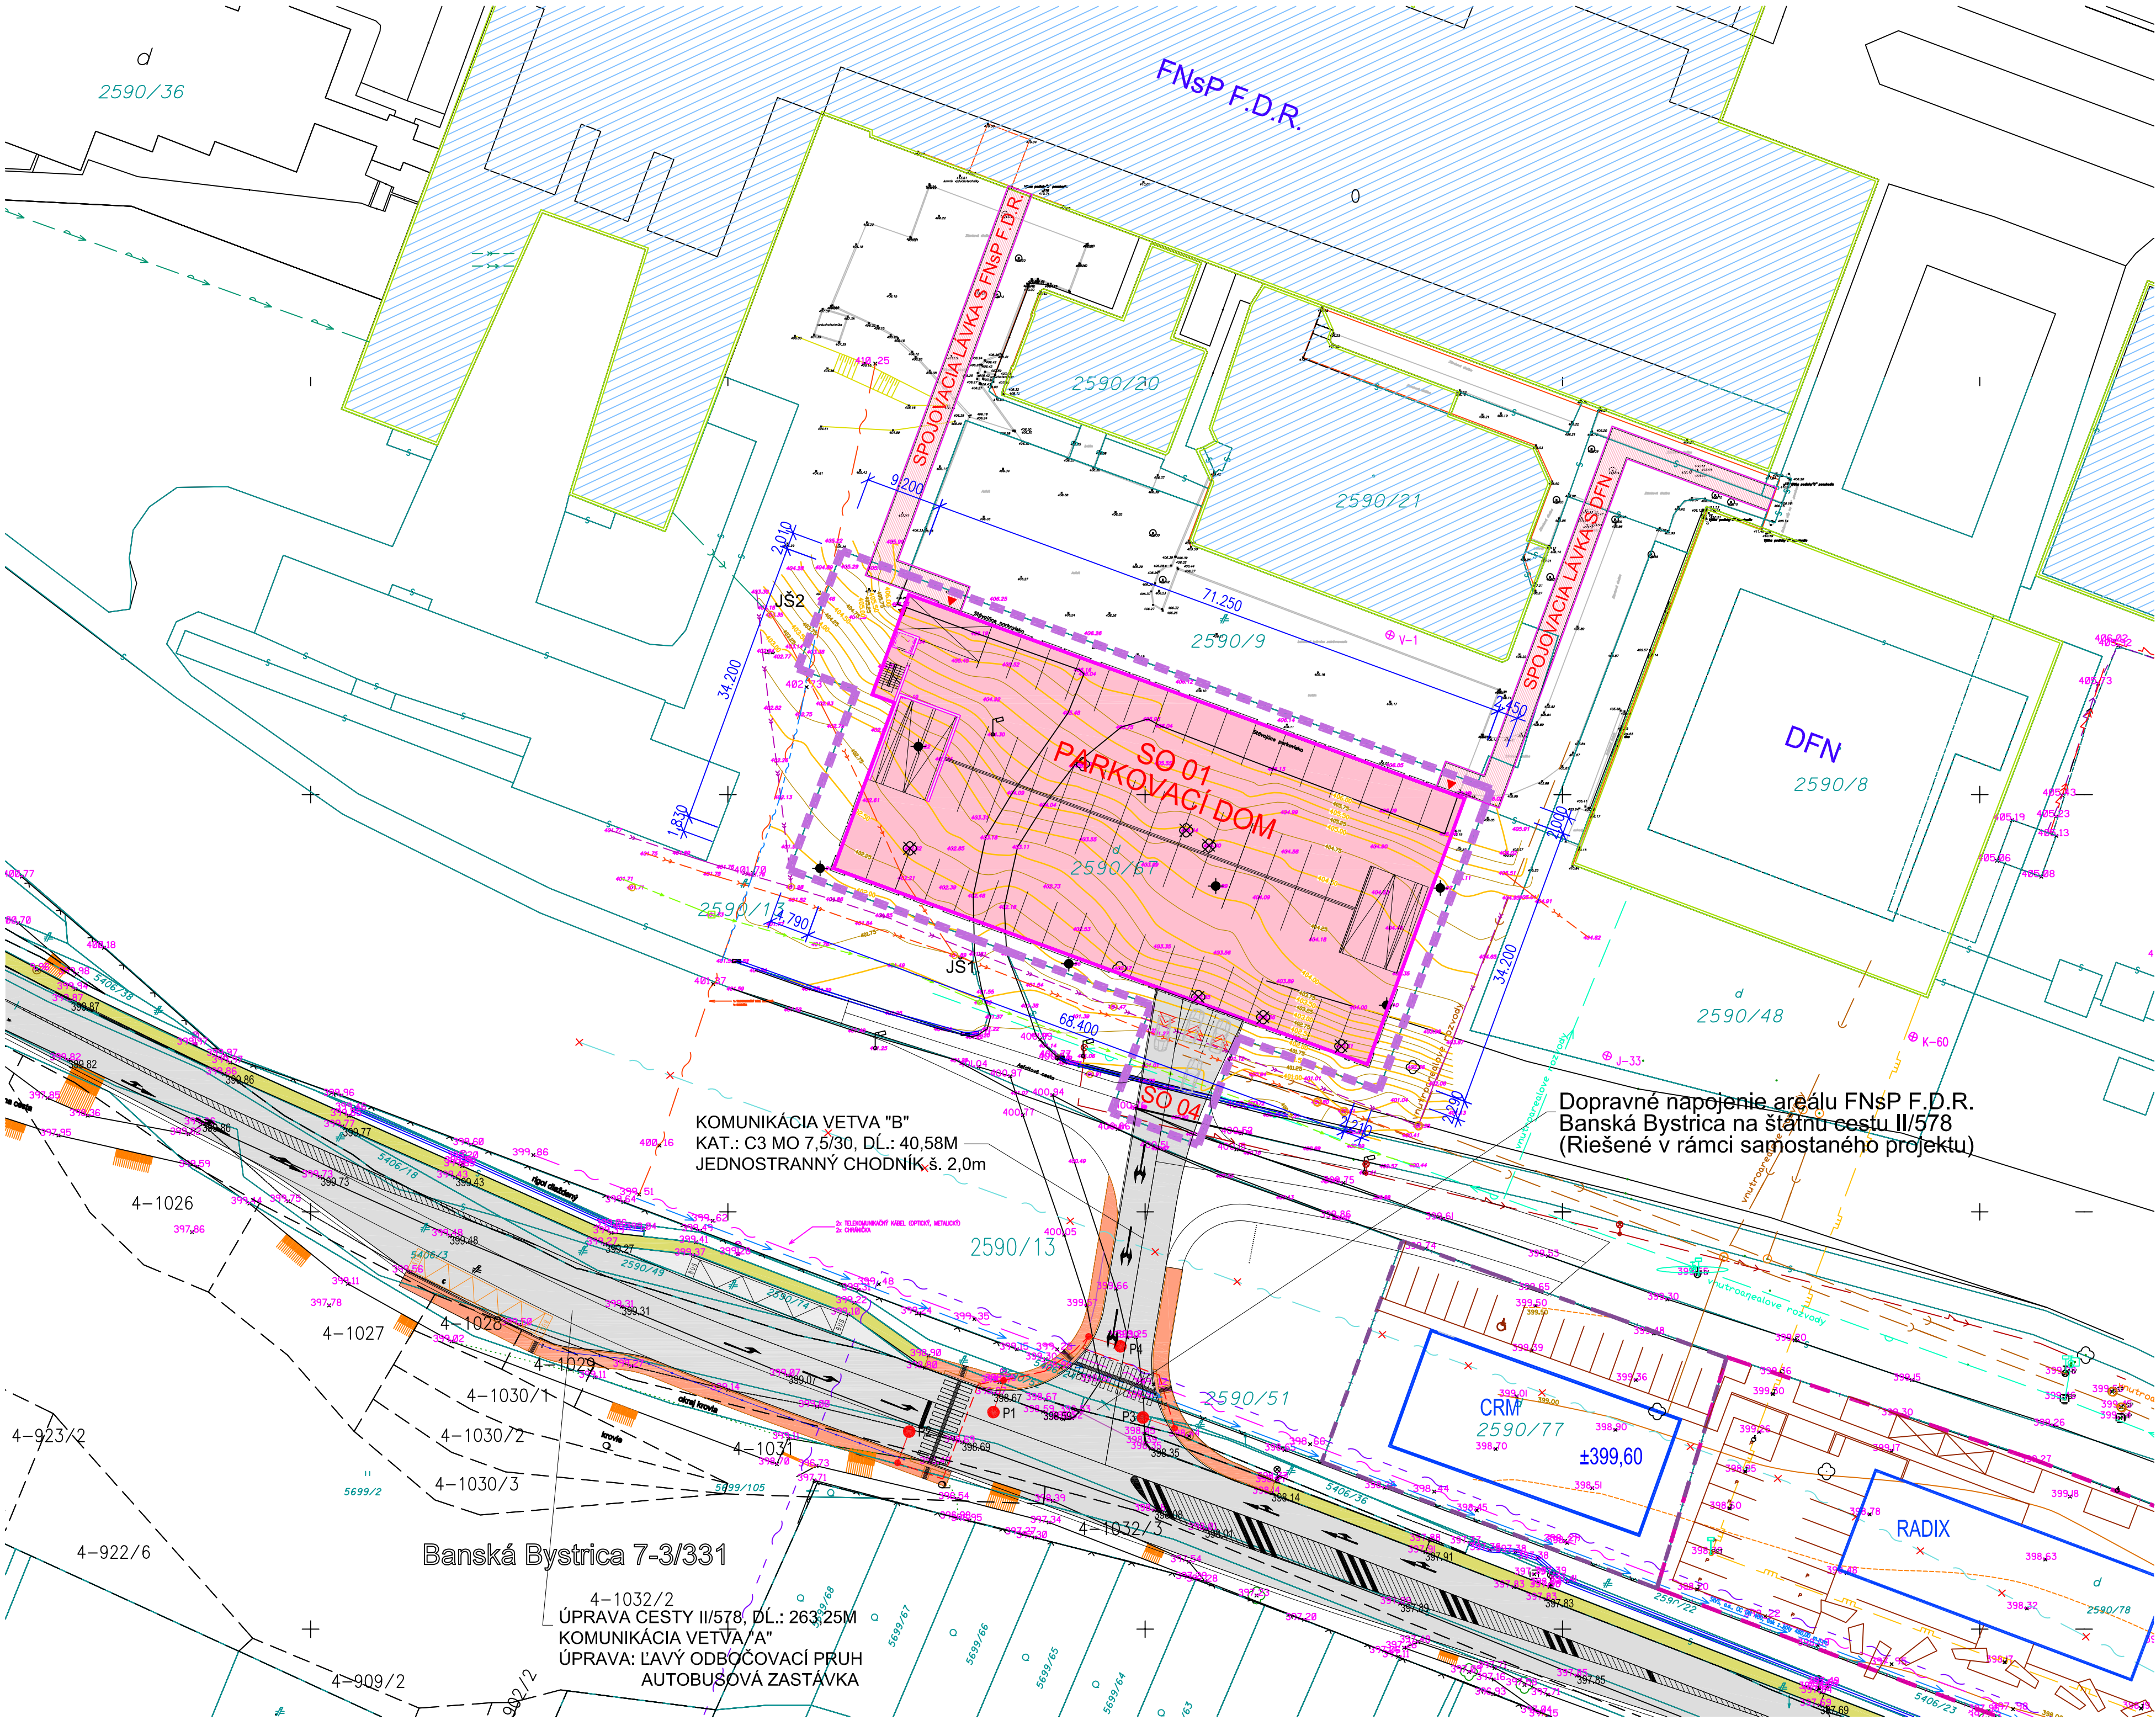

OBJEKTOVÁ SÚSTAVA:

- SO 01 - PARKOVACÍ DOM
- SO 02 - PRÍPOJKA NN
- SO 03 - VODNÉ HOSPODÁRSTVO
- SO 04 - DOPRAVNÉ RIEŠENIE

LEGENDA:

- HRANICA PARCEL C KN
- MAJETKOPRÁVNA HRANICA
- JESTVUJÚCI STAVEBNÝ OBJEKT
- NAVRHOVANÝ STAVEBNÝ OBJEKT
- NAVRHOVANÁ SPOJOVACIA LÁVKA NADZEMNÁ
- STAVEBNÝ OBJEKT – PLÁNOVANÁ INVESTÍCIA (CRM, RADIX)
- KOMUNIKÁCIE A SPEVNENÉ PLOCHY – NAVRHOVANÉ V RÁMCI DOPRAVNÉHO NAPOJENIE AREÁLU
- JESTVUJÚCI CHODNÍK
- NAVRHOVANÝ CHODNÍK V RÁMCI DOPRAVNÉHO NAPOJENIA AREÁLU
- STROM
- VÝRUB STROMOV
- VJAZD DO OBJEKTU
- VÝJAZD Z OBJEKTU
- INŽINIERSKOGEOLOGICKÝ VRT

POZNÁMKA:

Dopravné napojenie parkovacieho domu je riešené v rámci samostatného projektu označeného ako "Dopravné napojenie areálu FNsP F.D.R. Banská Bystrica na štátnu cestu II/578".

LEGENDA INŽINIERSKÝCH SIETÍ:

OVERENÉ GEODETICKÝM ZAMERANÍM

- AREÁLOVÝ VODOVOD
- AREÁLOVÉ ROZVODY DAŽDOVEJ KANALIZÁCIE
- AREÁLOVÉ ROZVODY SPLAŠKOVEJ KANALIZÁCIE
- TELEKOMUNIKAČNÉ VEDENIE

NEOVERENÉ GEODETICKÝM ZAMERANÍM


- AREÁLOVÝ VODOVOD
- AREÁLOVÉ ROZVODY SPLAŠKOVEJ KANALIZÁCIE

OVERENÉ GEODETICKÝM ZAMERANÍM V RÁMCI DOPRAVNÉHO NAPOJENIA AREÁLU FNsP F.D.R. B.B. NA ŠTÁTNU CESTU II/578

- AREÁLOVÝ VODOVOD
- AREÁLOVÉ ROZVODY KANALIZÁCIE
- VN ROZVOD PODZEMNÝ 22KV
- AREÁLOVÝ NN ROZVOD PODZEMNÝ
- AREÁLOVÝ STL PLYNOVOD
- TELEKOMUNIKAČNÉ VEDENIA T-COM
- 2x TELEKOMUNIKAČNÝ KÁBEL (OPTICKÝ, METALICKÝ), 2x CHRÁNIČKA
- TELEKOMUNIKAČNÉ VEDENIA T-COM
- 1x TELEKOMUNIKAČNÝ KÁBEL (METALICKÝ), 1x CHRÁNIČKA
- NEFUNKČNÝ METALICKÝ TELEKOMUNIKAČNÝ KÁBEL (URČENÝ NA VYBÚRANIE)

NEOVERENÉ GEODETICKÝM ZAMERANÍM V RÁMCI DOPRAVNÉHO NAPOJENIA AREÁLU FNsP F.D.R. B.B. NA ŠTÁTNU CESTU II/578

- VEREJNÝ VODOVOD OCEL DN400
- VEREJNÁ KANALIZÁCIA VK300, VK600
- OPTICKÉ KÁBLE ORANGE

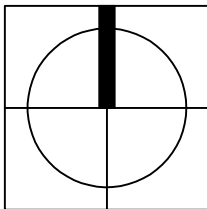

STAVEBNÍK	: PARKOVACÍ DOM BB s.r.o. LAURINSKÁ 18, 811 01 BRATISLAVA	STAVING PROJEKT STAVING PROJEKT s.r.o. Na Troskách 3 974 01 Banská Bystrica tel.: 048/412 38 01 048/381 06 54 e-mail: ziska@staving-projekt.sk
HLAVNÝ PROJEKTANT	: ING. JÚLIUS ŽIŠKA	
ZODP. PROJEKTANT	: ING. JÚLIUS ŽIŠKA	
VYPRACOVAL	: ING. JÚLIUS ŽIŠKA	
PROFESIA	:	
NÁZOV A MIESTO STAVBY: PARKOVACÍ DOM, PARCELA č. 2590/67 BANSKÁ BYSTRICA		STUPEŇ : PD PRE ÚZEMNÉ ROZHODNUTIE
		ZÁK. ČÍSLO : 2018 27 10
		DÁTUM : 07/2018
		FORMÁT : 8 A4
		MIERKA : 1:500
NÁZOV VÝKRESU : CELKOVÁ SITUÁCIA STAVBY		C3