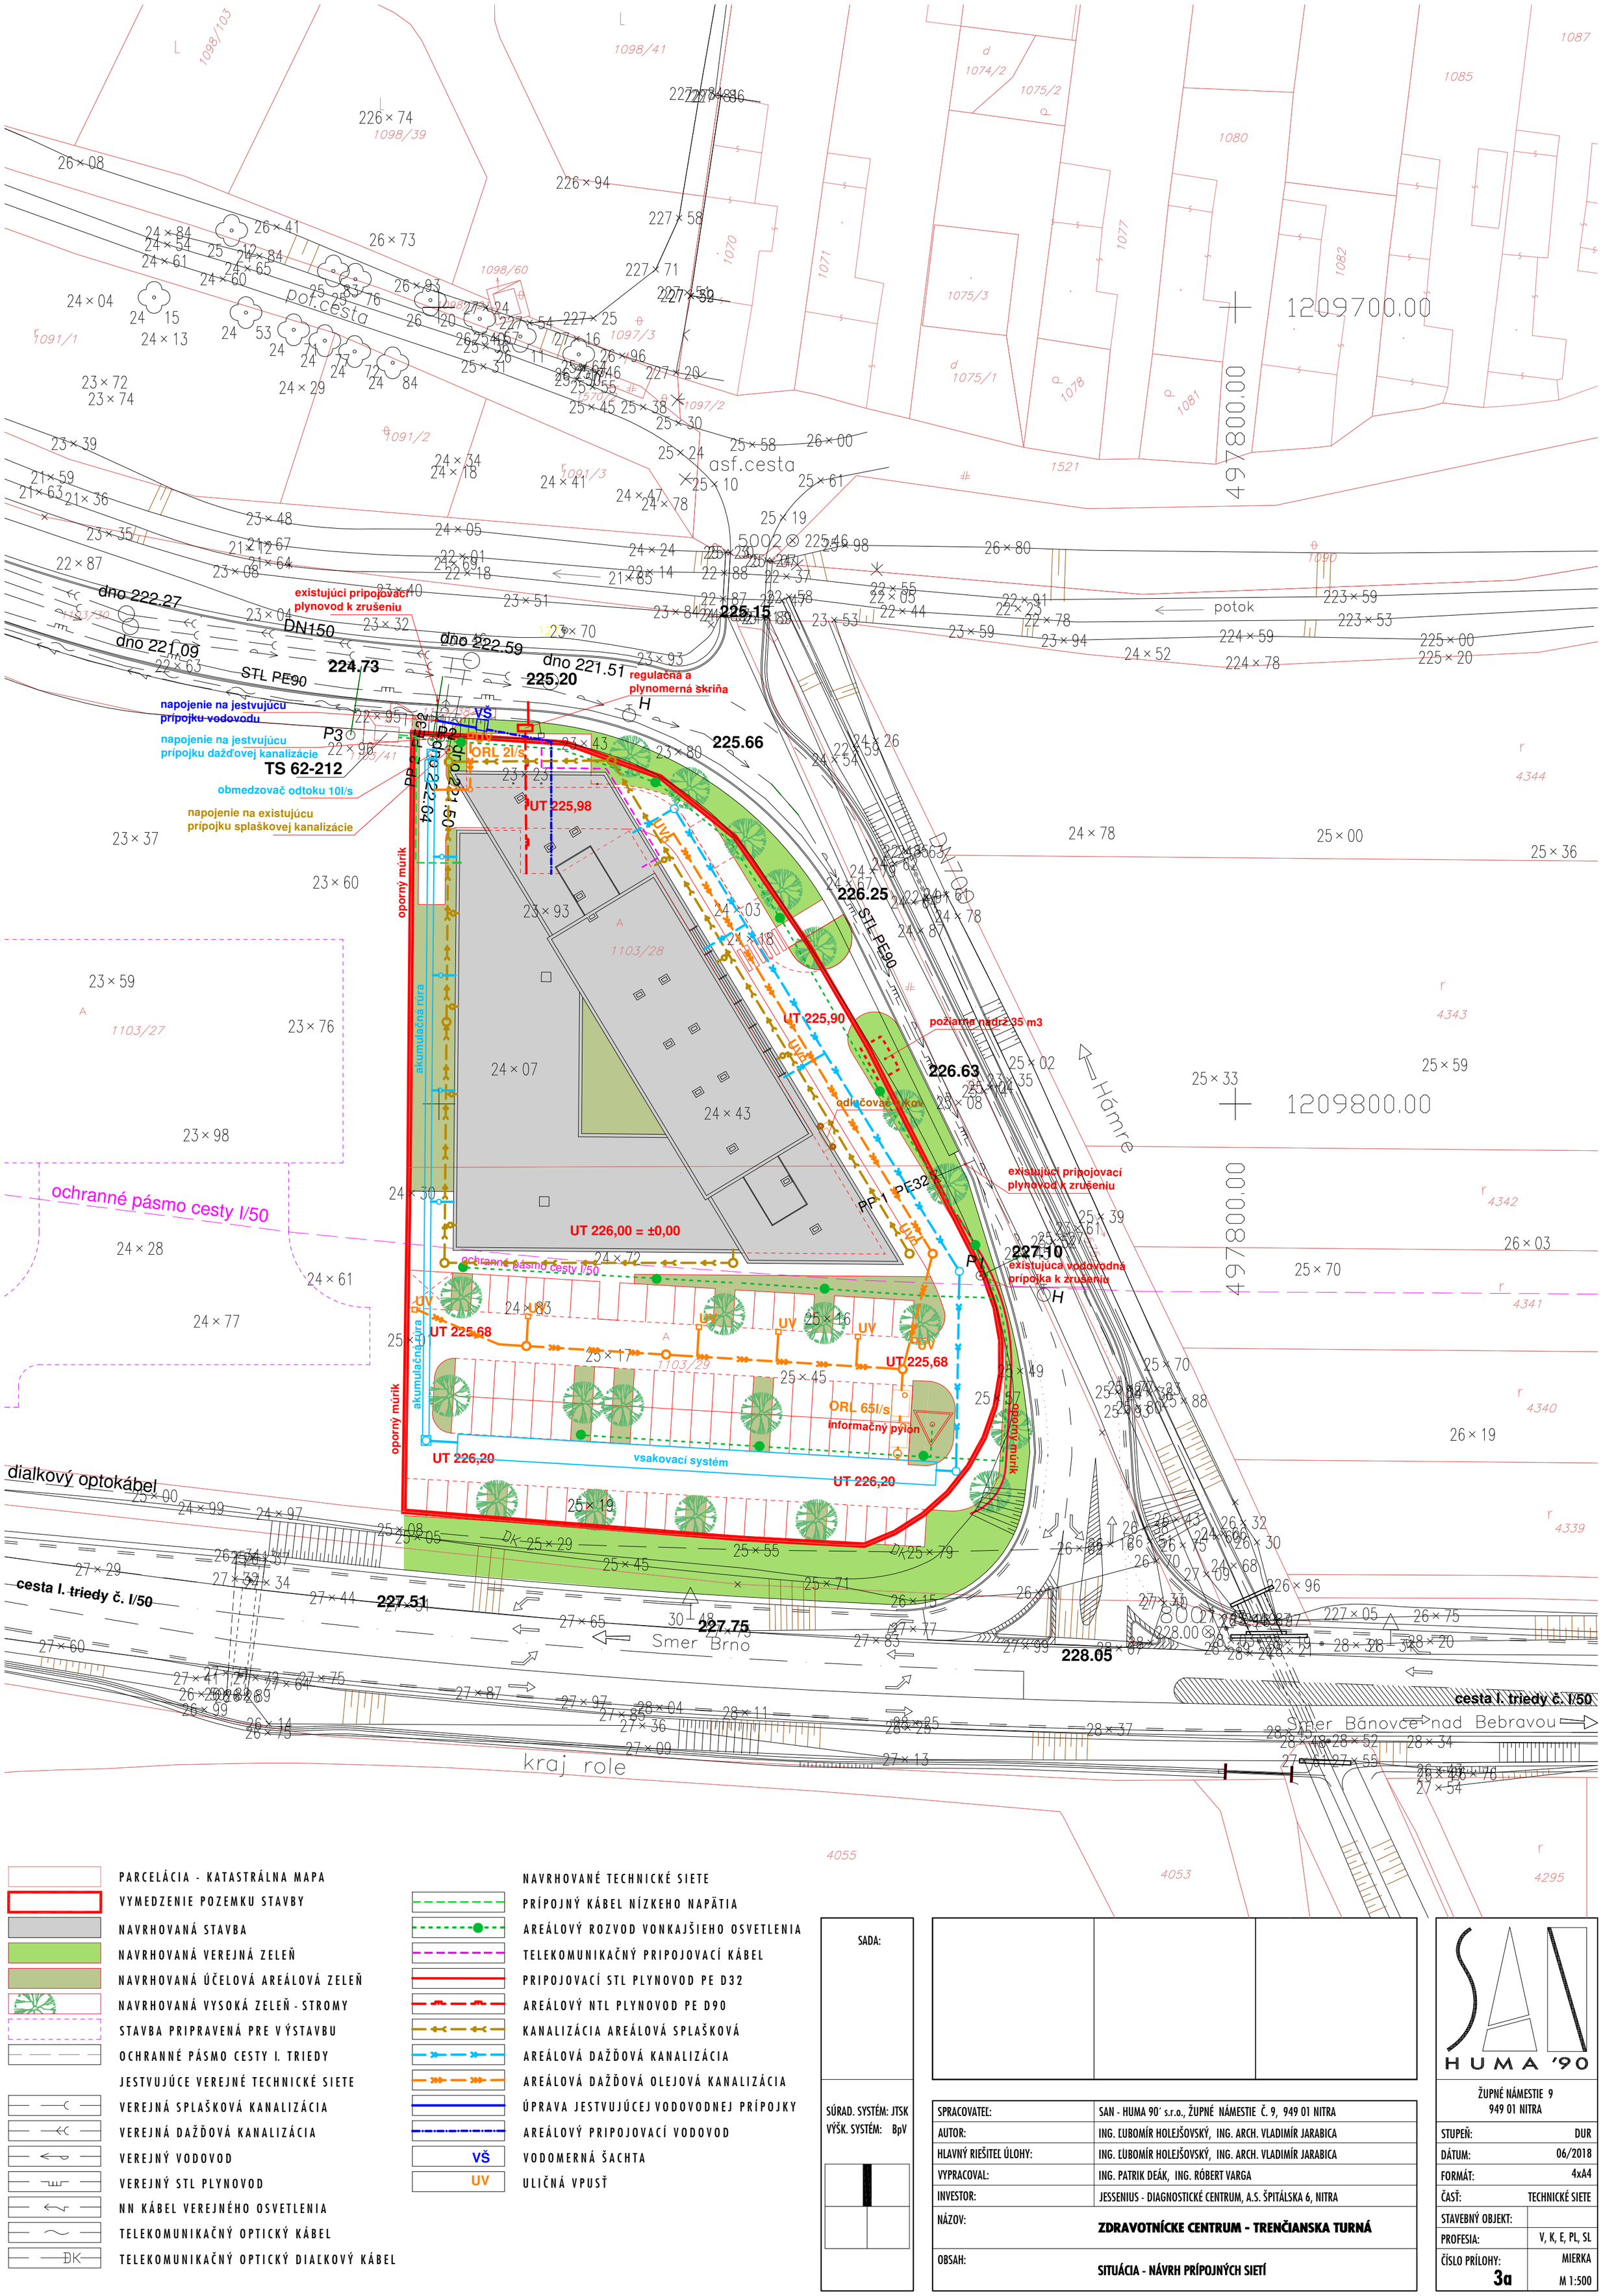

PARCELÁCIA - KATASTRÁLNA MAPA

VYMEDZENIE POZEMKU STAVBY

NAVRHOVANÁ STAVBA

NAVRHOVANÁ VEREJNÁ ZELEŇ

NAVRHOVANÁ ÚČELOVÁ AREÁLOVÁ ZELEŇ

NAVRHOVANÁ VYSOKÁ ZELEŇ - STROMY

STAVBA PRIPRAVENÁ PRE V ÝSTAVBU

OCHRANNÉ PÁSMO CESTY I. TRIEDY

JESTVUJÚCE VEREJNÉ TECHNICKÉ SIETE

VEREJNÁ SPLAŠKOVÁ KANALIZÁCIA

VEREJNÁ DAŽĎOVÁ KANALIZÁCIA

VEREJNÝ VODOVOD

VEREJNÝ STL PLYNOVOD

NN KÁBEL VEREJNÉHO OSVETLENIA

TELEKOMUNIKAČNÝ OPTICKÝ KÁBEL

TELEKOMUNIKAČNÝ OPTICKÝ DIALKOVÝ KÁBEL

NAVRHOVANÉ TECHNICKÉ SIETE

PRÍPOJNÝ KÁBEL NÍZKEHO NAPÄTIA

AREÁLOVÝ ROZVOD VONKAJŠIEHO OSVETLENIA

TELEKOMUNIKAČNÝ PRIPOJOVACÍ KÁBEL

PRIPOJOVACÍ STL PLYNOVOD PE D32

AREÁLOVÝ NTL PLYNOVOD PE D90

KANALIZÁCIA AREÁLOVÁ SPLAŠKOVÁ

AREÁLOVÁ DAŽĎOVÁ KANALIZÁCIA

AREÁLOVÁ DAŽĎOVÁ OLEJOVÁ KANALIZÁCIA

ÚPRAVA JESTVUJÚCEJ VODOVODNEJ PRÍPOJKY

AREÁLOVÝ PRIPOJOVACÍ VODOVOD

VŠ VODOMERNÁ ŠACHTA

UV ULIČNÁ VPUSŤ

SADA:

SÚRAD. SYSTÉM: JTSK
VÝŠK. SYSTÉM: BpV

SPRACOVATEL:	SAN - HUMA 90´ s.r.o., ŽUPNÉ NÁMESTIE Č. 9, 949 01 NITRA
AUTOR:	ING. ĽUBOMÍR HOLEJŠOVSKÝ, ING. ARCH. VLADIMÍR JARABICA
HLAVNÝ RIEŠITEĽ ÚLOHY:	ING. ĽUBOMÍR HOLEJŠOVSKÝ, ING. ARCH. VLADIMÍR JARABICA
VYPRACOVAL:	ING. PATRIK DEÁK, ING. RÓBERT VARGA
INVESTOR:	JESSENIUS - DIAGNOSTICKÉ CENTRUM, A.S. ŠPITÁLSKA 6, NITRA
NÁZOV:	**ZDRAVOTNÍCKE CENTRUM - TRENČIANSKA TURNÁ**
OBSAH:	**SITUÁCIA - NÁVRH PRÍPOJNÝCH SIETÍ**

SAN HUMA '90
ŽUPNÉ NÁMESTIE 9
949 01 NITRA

STUPEŇ:	DUR
DÁTUM:	06/2018
FORMÁT:	4xA4
ČASŤ:	TECHNICKÉ SIETE
STAVEBNÝ OBJEKT:	
PROFESIA:	V, K, E, PL, SL
ČÍSLO PRÍLOHY: **3a**	MIERKA M 1:500