


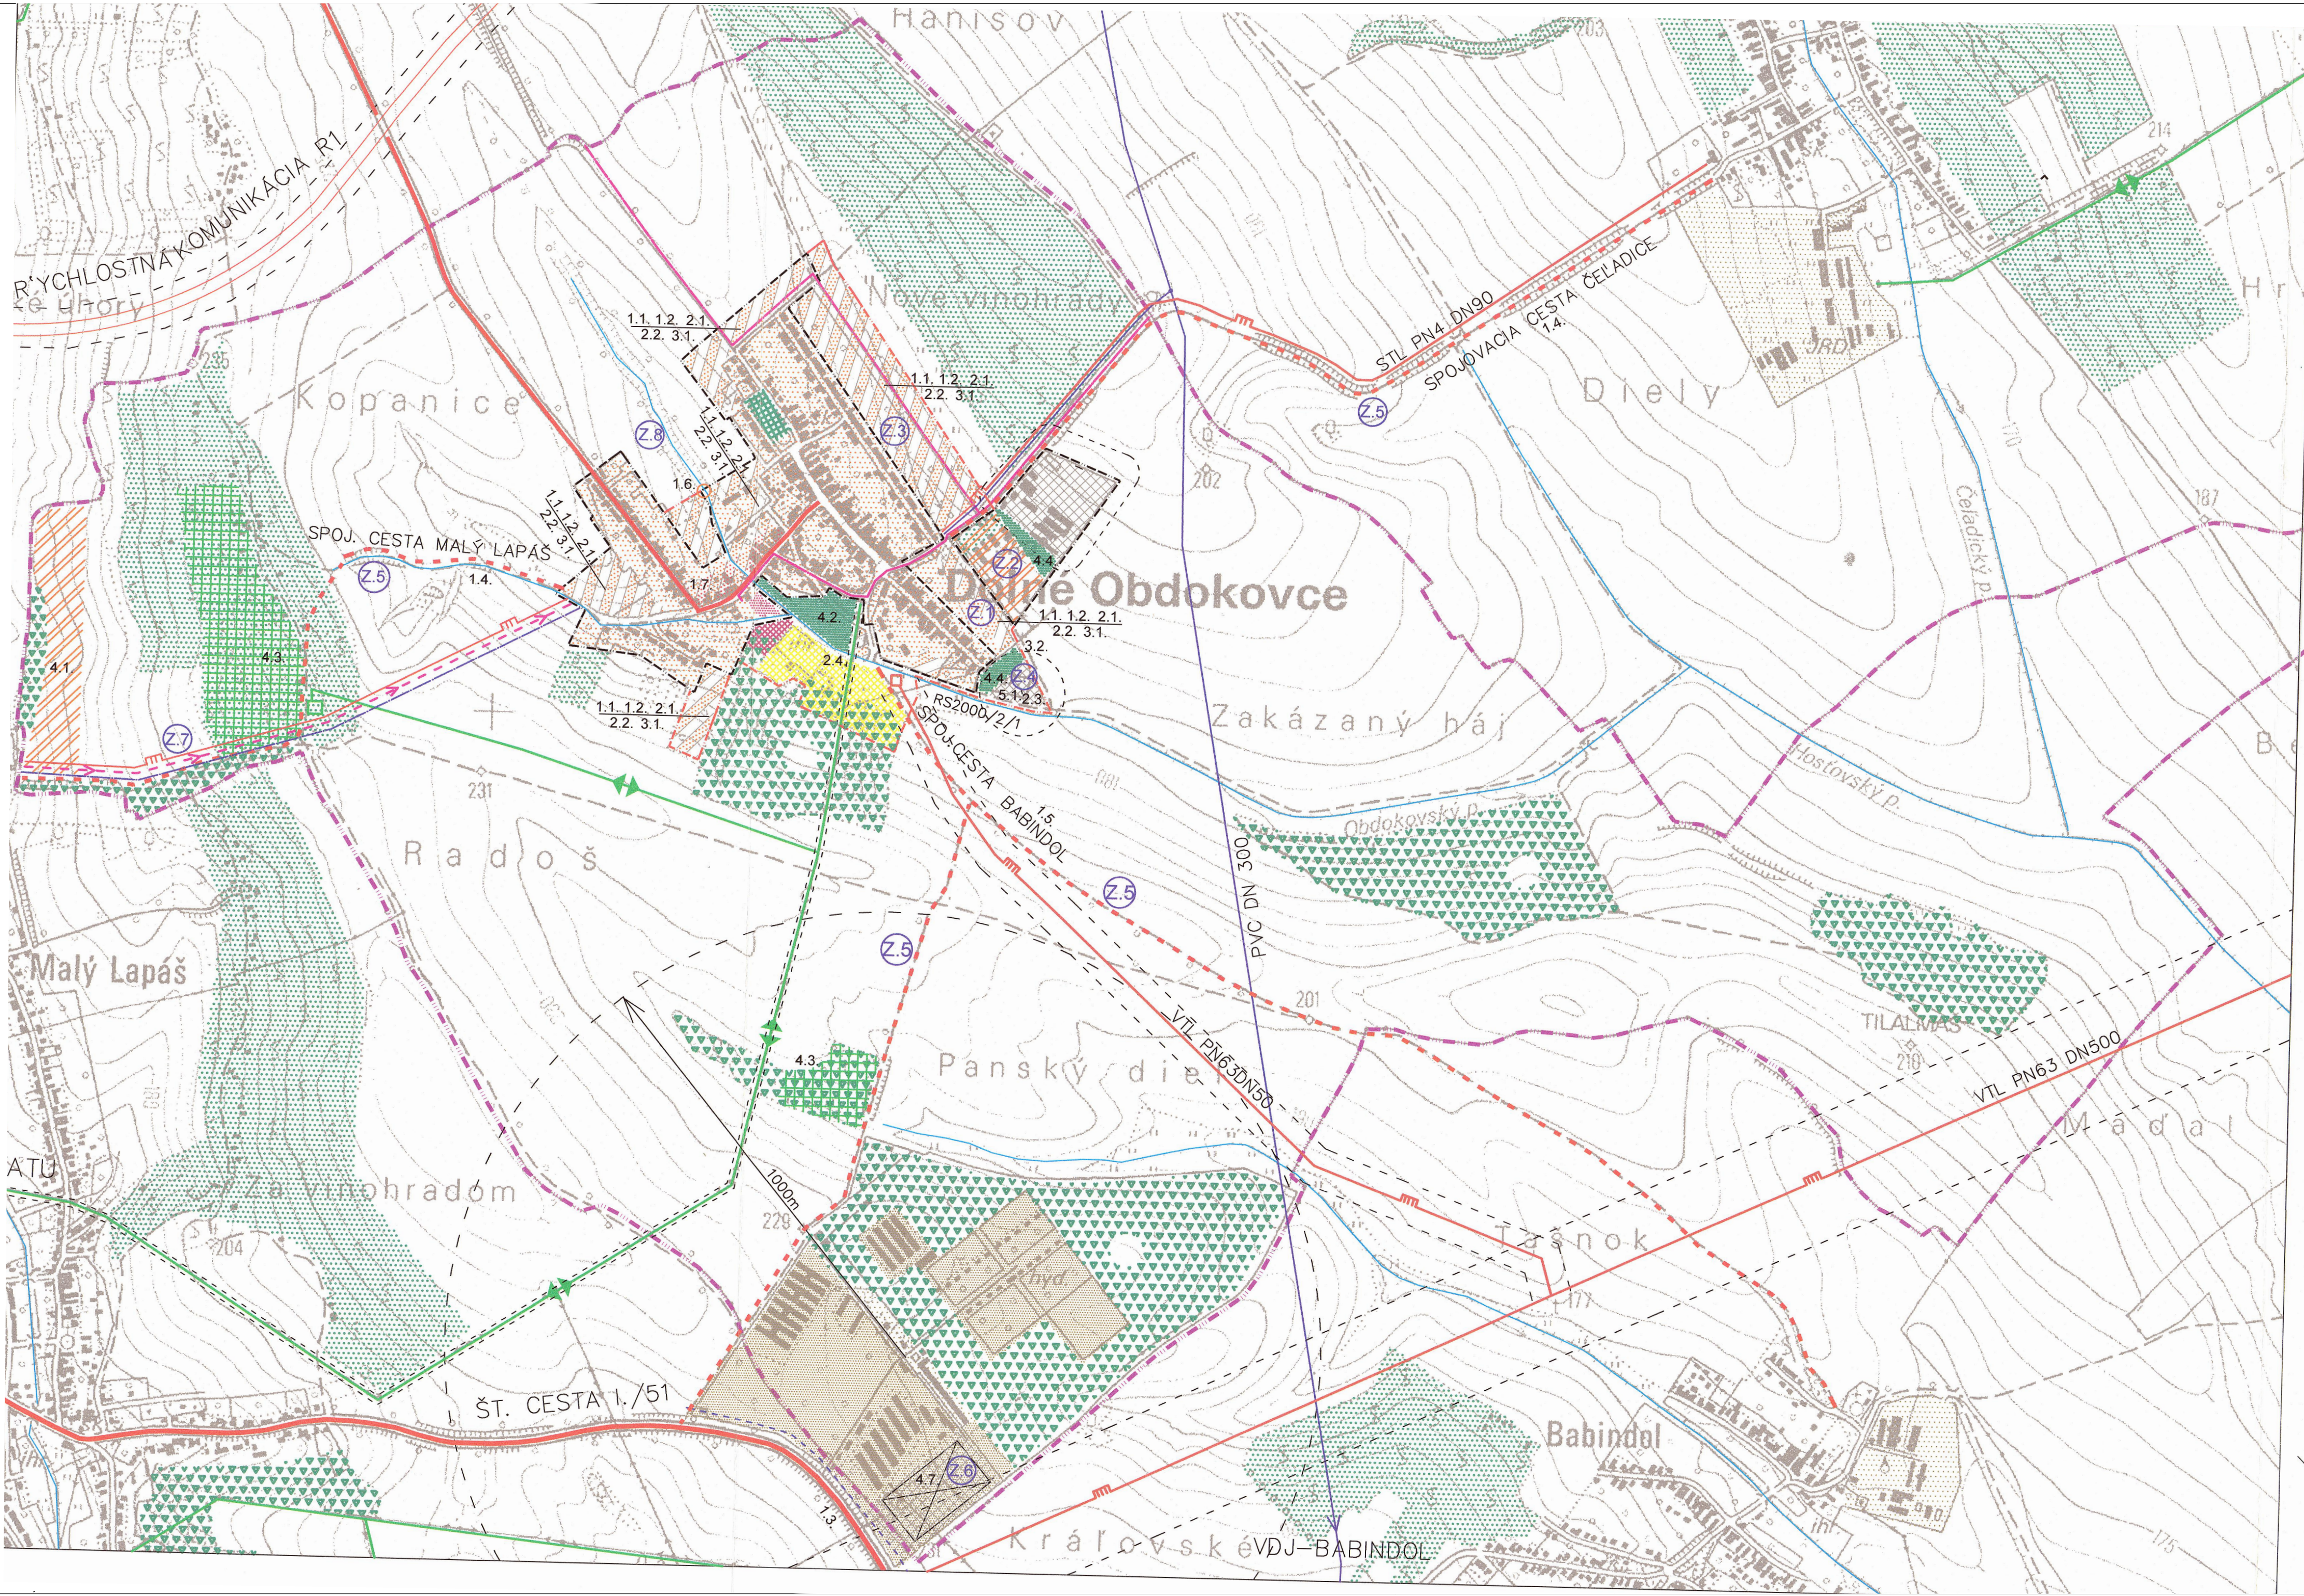

DOLNÉ OBDOKOVCE

ZMENY A DOPLNKY Č.1 ÚPN OBCE
VEREJNO-PROSPEŠNÉ STAVBY



ZMENY A DOPLNKY VEREJNOPROSPEŠNÝCH STAVIEB

- Z.1. NOVÉ ÚZEMIE PRE BYTOVÚ VÝSTAVBU / LOKALITA 13a /
- Z.2. VÝHLADOVÉ ÚZEMIE PRE BYTOVÚ VÝSTAVBU / LOKALITA 14 /
- Z.3. BYTOVÁ VÝSTAVBA / LOKALITA 8 /
- Z.4. ZBERNÝ DVOR A REZERVA PRE NEZÁV.VÝROBU A SLUŽBY/ LOK.11a,11b/
- Z.5. DOPRAVNÉ NAPOJENIE OBCE/ LOKALITY 17, 18, 19 /
- Z.6. VÝROBA PRE DOPRAVNÉ STAVBY / NOVÁ LOKALITA 23 /
- Z.7. TECHNICKÉ VYBAVENIE REKR. ZÓNY / LOK. 21 / A LOK. PRE IBV 23
- Z.8. PROTIPOVODŇOVÉ OPATRENIA

1. OBLASŤ DOPRAVY:

- 1.1. NOVÉ KOMUNIKÁCIE PRE IBV LOKALITY 1–9,13
- 1.2. VYBUDOVANIE NOVÝCH CHODNÍKOV A PARKOVACÍCH MIEST
- 1.3. VYTVORENIE PRIESTOROVÝCH PODMIENOK PRE ROZŠÍRENIE CESTY I./51
- 1.4. CESTNÉ PREPOJENIE S OBCOU ČELADICE A MALÝ LAPÁŠ
AKO NAPOJENIE NA RÝCHLOSTNÚ CESTU R1
- 1.5. CESTNÉ PREPOJENIE S OBCOU BABINDOL A ŠT.CESTOU I./51
- 1.6. VYBUDOVANIE NOVÉHO MOSTU NAD OBDOKOVSKÝM POTOKOM–LOK.
- 1.7. DOBUDOVANIE TECHICKÝCH PARAMETROV CESTY III./0655

2. OBLASŤ VODNÉHO HOSPODÁRSTVA:

- 2.1. PRE NOVÉ LOKALITY IBV VYBUDOVAŤ ROZŠÍRENIE VODOVOD. SIETE
- 2.2. PRE NOVÉ A JESTV.LOKALITY IBV VYBUDOVAŤ
- 2.3. VYBUDOVAŤ ZÁCHYTŇOVÚ VODNÚ NÁDRŽ PRI ČOV
- 2.4. VYBUDOVAŤ PROTIPOVODŇOVÉ LÍNIJÉ STAVBY
NA MIESTNYCH VODNÝCH TOKOCH
- 2.5. DOBUDOVANIE ODVODŇOVACÍCH PRIEKOP NA ZAMEDZENIE ZAPLAVY

3. OBLASŤ ENERGETIKY:



- 3.1. PRE NOVÉ LOKALITY IBV A NÁJOMNÝCH BYTOV
VYBUDOVAŤ ROZŠÍRENIE STL SIETE PLYNOVODU
- 3.2. PREVIESŤ 22KV PREPOJENIE KÁBLOM OD 22KV
VZDUŠNEJ SIETE DO TS–2
- 3.3. VYBUDOVANIE NOVÝCH TSA,TSB,TSC,TSO/ALT.1–3/
- 3.4. PREVIESŤ SLABOPRÚDOVÉ PREPOJENIE OD ATÚ
DO NAVRHOVANÉHO ÚR V IBV
- 3.5. VYBUDOVANIE NOVÝCH SEKUNDÁRNYCH ROZV.EI.
PRE NOVÚ ZÁSTAVBU IBV

4. OBLASŤ NADRADENEJ INFRAŠTRUKTÚRY, HOSP. ROZVOJA

- 4.1. REZERVA PRE VYTVORENIE OBYTNEJ ZÓNY S OBCOU MALÝ LAPÁŠ
- 4.2. DOBUDOVANIE ŠPORTOVISK, DETSKÉHO IHRISKA, VEREJNÉHO PARKU
- 4.3. VYTVORIŤ PODMIENKY PRE VZNIK REKREAČNÝCH ZÓN V LOKALITE
/VINOHRADY/ A AUGUSTINOV MAJER
- 4.4. REALIZOVAŤ ISOLAČNÚ A OCHRANNÚ ZELEŇ V OBCI
- 4.5. CHRÁŇIŤ,OPRAVOVAŤ, RESP.REKONŠTRUOVAŤ NÁR.KULT.PAMIATKU R.
Z 12.STOR. A VÝZNAMNÉ ARCHEOLOGICKÉ NÁLEZISKO – OSADA KLIVNA
- 4.6. CHRÁŇIŤ VÝHRADNÉ LOŽISKO LIGNITU BELADICE A PRIESKUMNÉ
ÚZEMIE ROPY A HORLAVÉHO ZEMNÉHO PLYNU
- 4.7. VYTVORENIE PLOCHY PRE VÝROBU SLUŽIACU DOPRAVE – LOKALITA 23

5. OBLASŤ ODPADOVÉHO HOSPODÁRSTVA

- 5.1. VYBUDOVAŤ ZBERNÝ DVOR A SKLÁDKU BIOODPADU LOKALITA 11a.
- 5.2. ZABEZPEČIŤ SEPAROVANIE ODPADOV V DOMÁCNOSTIACH A PODNIK. SFÉRE

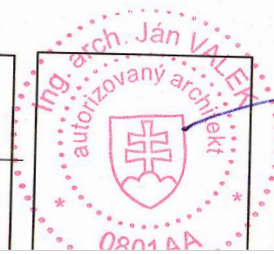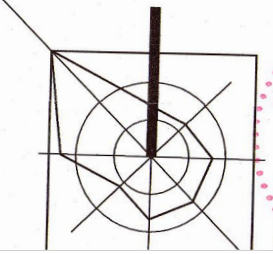

VEDÚCI OLOHY ING. ARCH. JÁN VALEK	VYPRACOVANÉ ING. ARCH. JÁN ŠKORÁ	KRESLA ING. ARCH. JÁN ŠKORÁ	ING. ARCH. JÁN VALEK
OSTAHOVATEL OBC DOLNÉ OBDOKOVCE	ING. ARCH. JÁN ŠKORÁ	ING. ARCH. JÁN ŠKORÁ	ING. ARCH. JÁN VALEK
NÁZOV: ÚPN OBCE - DOLNÉ OBDOKOVCE	ING. ARCH. JÁN ŠKORÁ	ING. ARCH. JÁN ŠKORÁ	ING. ARCH. JÁN VALEK
ZÁKAZ. ČÍSLO 01/2012	ING. ARCH. JÁN ŠKORÁ	ING. ARCH. JÁN ŠKORÁ	ING. ARCH. JÁN VALEK
PROFESIA URB.	ING. ARCH. JÁN ŠKORÁ	ING. ARCH. JÁN ŠKORÁ	ING. ARCH. JÁN VALEK
MERITNO 1:10000	ING. ARCH. JÁN ŠKORÁ	ING. ARCH. JÁN ŠKORÁ	ING. ARCH. JÁN VALEK
PRÍLOHA 1	ING. ARCH. JÁN ŠKORÁ	ING. ARCH. JÁN ŠKORÁ	ING. ARCH. JÁN VALEK

Schvaľovacia doľka
Označenie schvaľovacieho orgánu: Obec Dolné Obdokovce
Číslo uznesenia: 145 zo dňa 27.03.2014, zo zasadnutia OZ 22/2014
Odiadok pečiatky:
Bc. Zoltán Gyepes, starosta obce Dolné Obdokovce

