


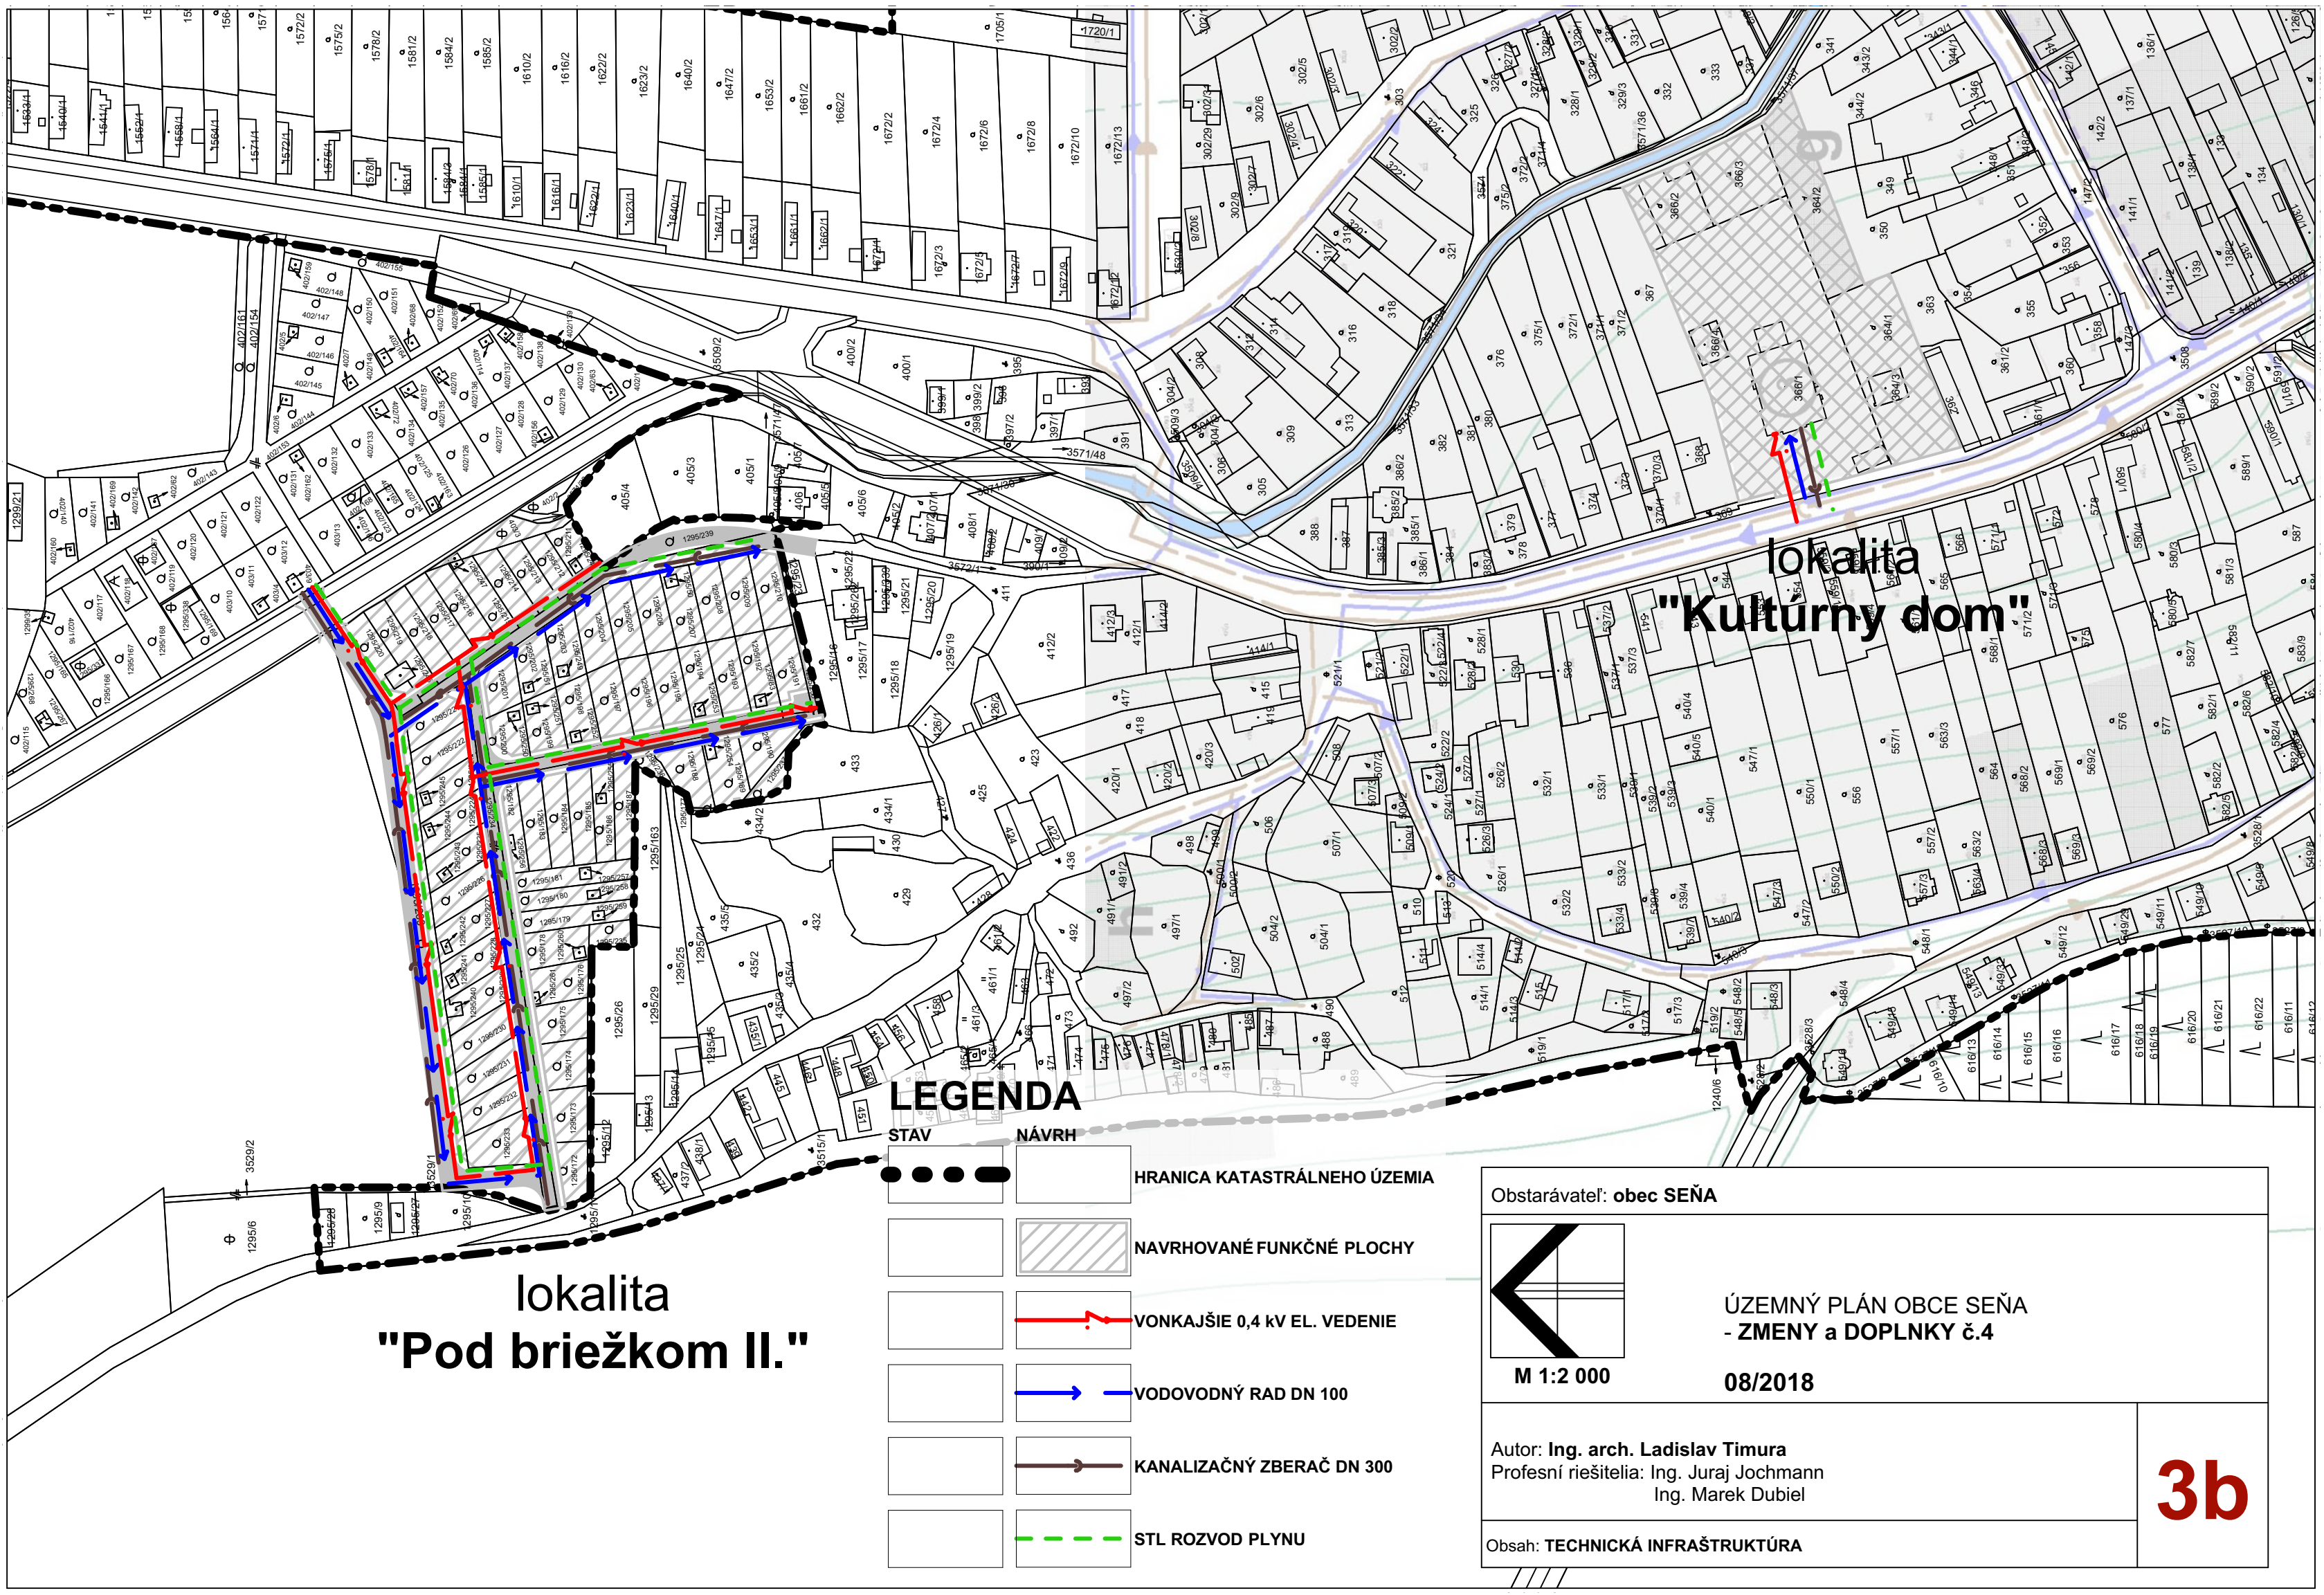


lokalita
"Pod briežkom II."

lokalita
"Kultúrny dom"

LEGENDA

- | | |
|--|------------------------------|
| | STAV |
| | NÁVRH |
| | HRANICA KATASTRÁLNEHO ÚZEMIA |
| | NAVRHOVANÉ FUNKČNÉ PLOCHY |
| | VONKAJŠIE 0,4 kV EL. VEDENIE |
| | VODOVODNÝ RAD DN 100 |
| | KANALIZAČNÝ ZBERAČ DN 300 |
| | STL ROZVOD PLYNU |

Obstarávateľ: obec SEŇA

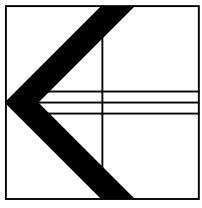

M 1:2 000

ÚZEMNÝ PLÁN OBCE SEŇA
- ZMENY a DOPLNKY č.4

08/2018

Autor: Ing. arch. Ladislav Timura
Profesní riešitelia: Ing. Juraj Jochmann
Ing. Marek Dubiel

Obsah: TECHNICKÁ INFRAŠTRUKTÚRA

3b