


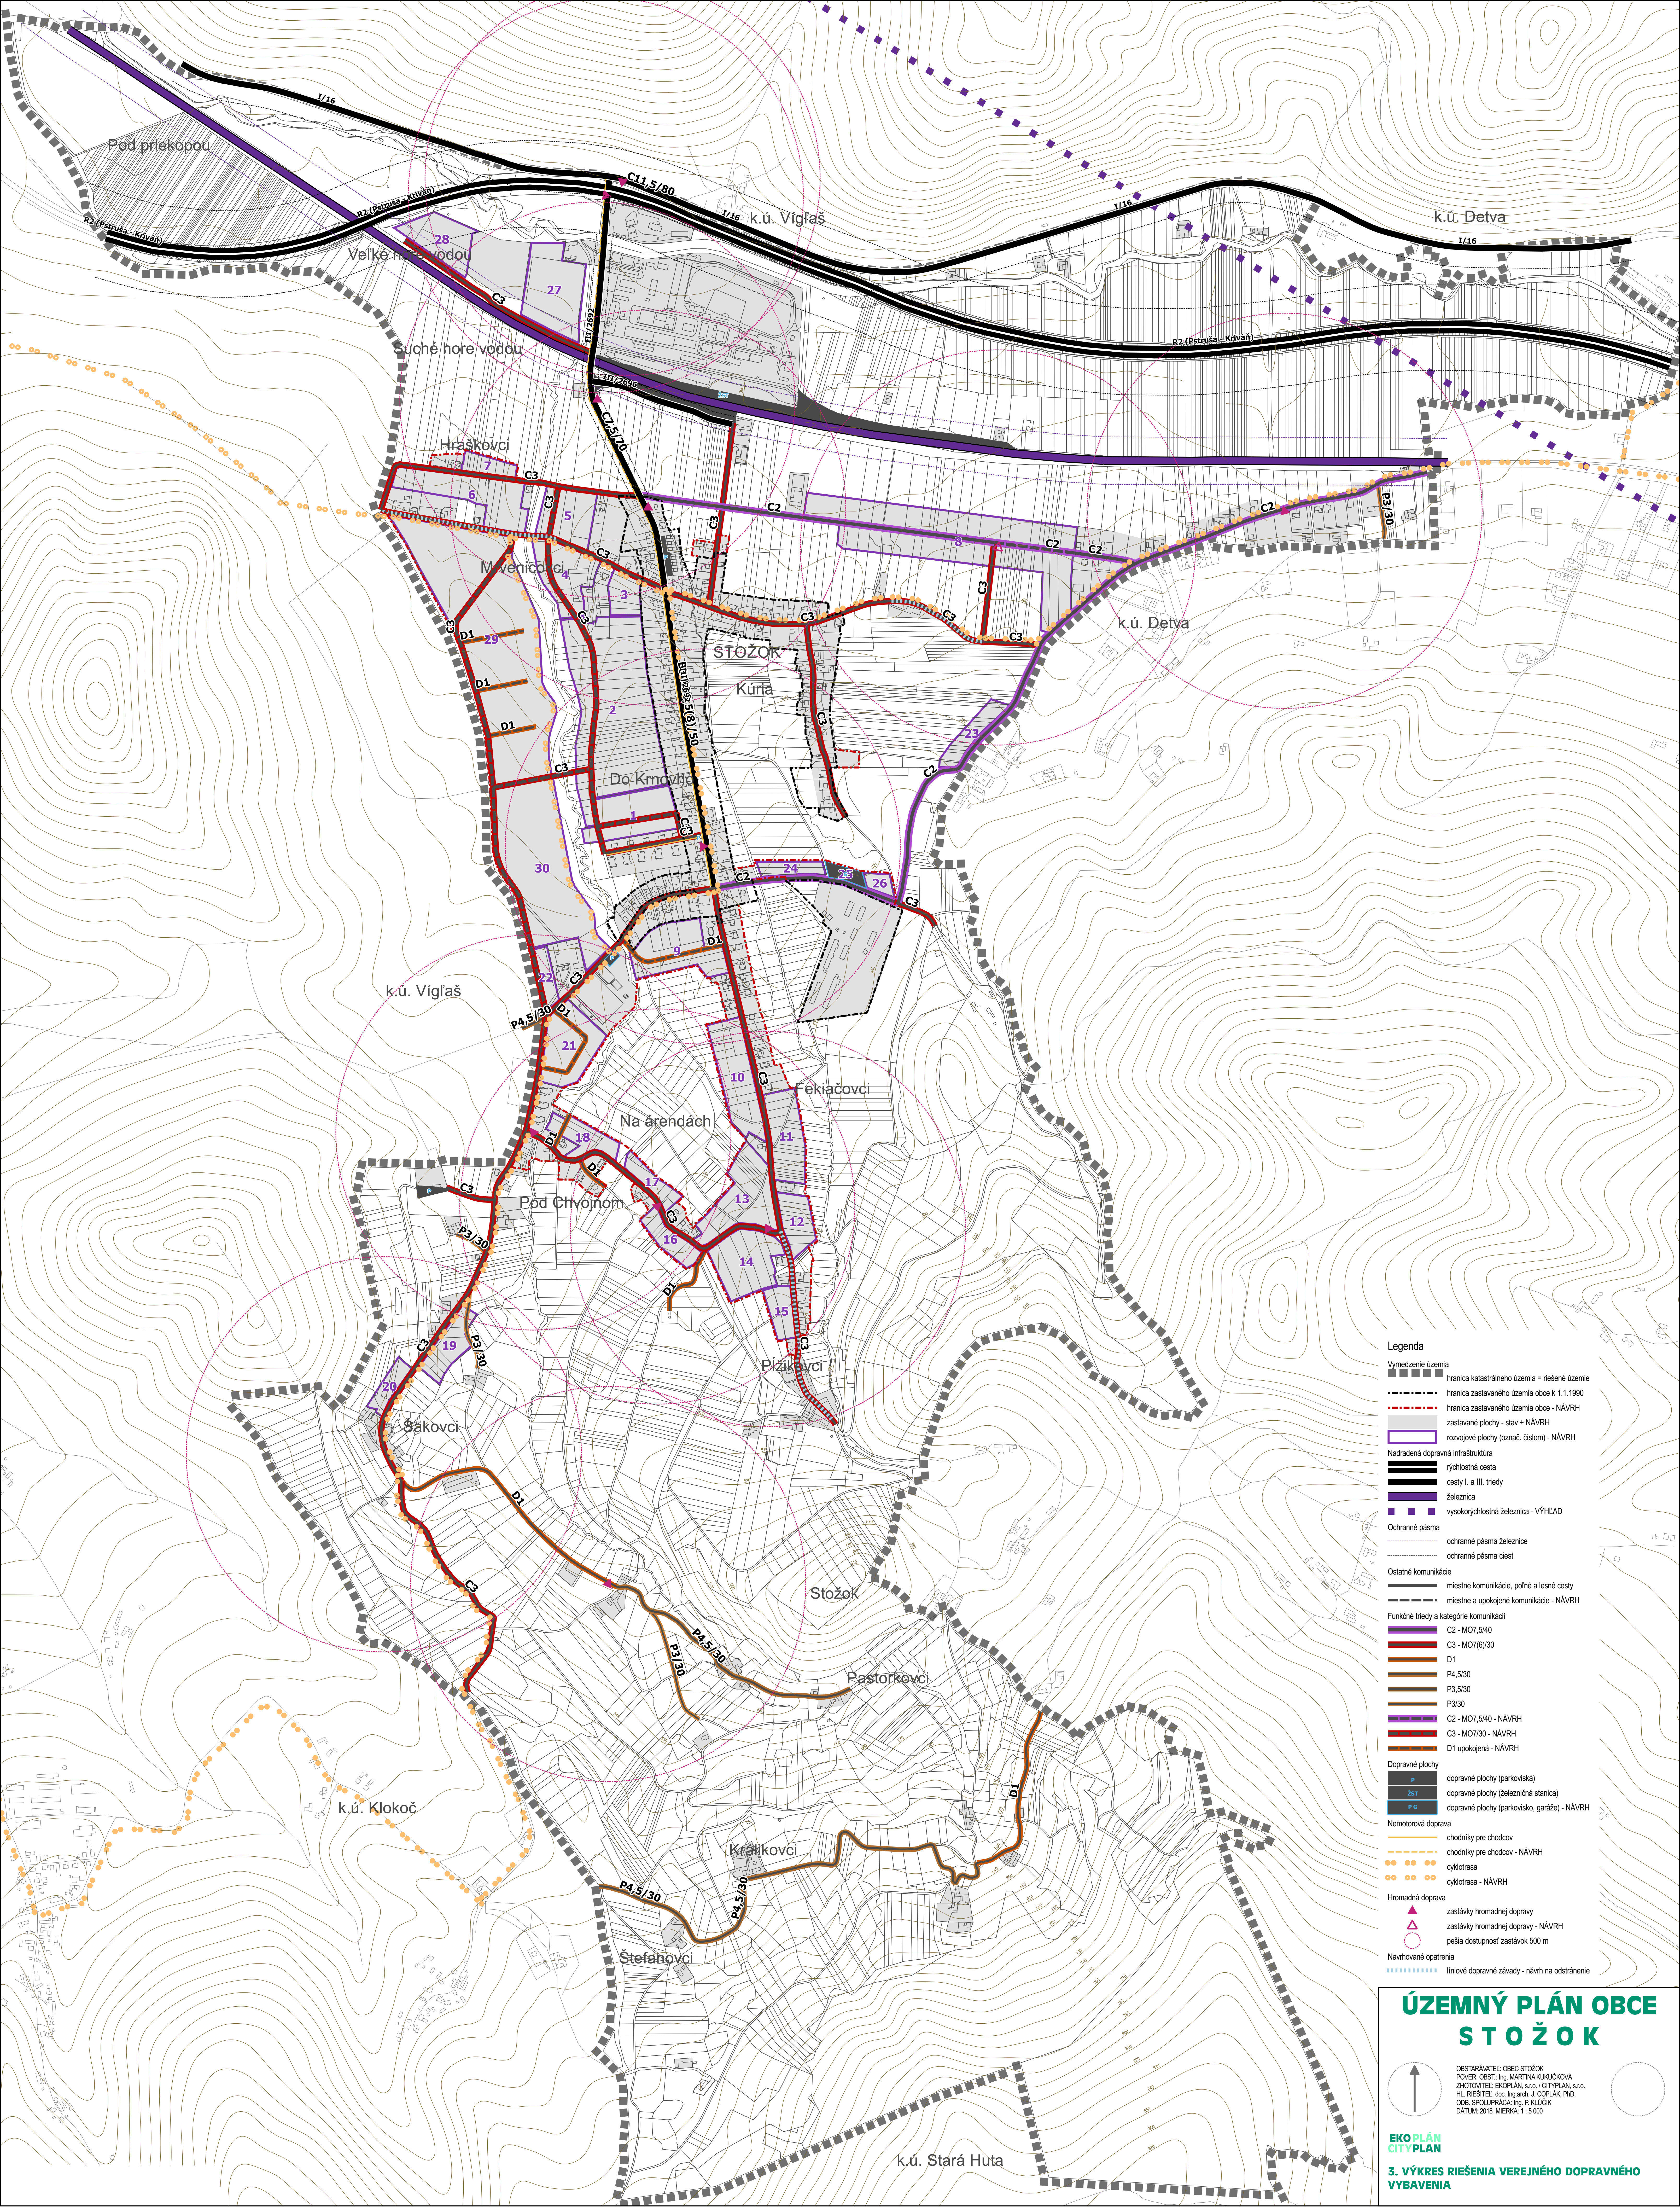

- Legenda**
- Vymedzenie územia**
- hranica katastrálneho územia = riešené územie
 - hranica zastavaného územia obce k 1.1.1990
 - hranica zastavaného územia obce - NÁVRH
 - zastavané plochy - stav + NÁVRH
 - rozvojové plochy (označ. číslom) - NÁVRH
- Nadradená dopravná infraštruktúra**
- rychlостná cesta
 - cesty I. a III. triedy
 - železnica
 - vysokorychlостná železnica - VÝHLAD
- Ochranné pásma**
- ochranné pásma železnice
 - ochranné pásma ciest
- Ostatné komunikácie**
- miestne komunikácie, poľné a lesné cesty
 - miestne a upokojené komunikácie - NÁVRH
- Funkčné triedy a kategórie komunikácií**
- C2 - M07,5/40
 - C3 - M07(6)/30
 - D1
 - P4,5/30
 - P3,5/30
 - P3/30
 - C2 - M07,5/40 - NÁVRH
 - C3 - M07/30 - NÁVRH
 - D1 upokojená - NÁVRH
- Dopravné plochy**
- dopravné plochy (parkoviská)
 - dopravné plochy (železničná stanica)
 - dopravné plochy (parkovisko, garáže) - NÁVRH
- Nemotorová doprava**
- chodníky pre chodcov
 - chodníky pre chodcov - NÁVRH
 - cyklotrasa
 - cyklotrasa - NÁVRH
- Hromadná doprava**
- zastávky hromadnej dopravy
 - zastávky hromadnej dopravy - NÁVRH
 - pešia dostupnosť zastávok 500 m
- Navrhované opatrenia**
- liniové dopravné zariadenia - návrh na odstránenie

ÚZEMNÝ PLÁN OBCE STOŽOK

OBSTARAVATEL: OBEC STOŽOK
POVER. OBST.: Ing. MARTINA KUKUČKOVÁ
ZHOTOVITEĽ: EKOPLÁN, s.r.o. / CITYPLAN, s.r.o.
HL. INŽINIER: doc. Ing. arch. J. ČOPLÁK, PhD.
ODB. SPOLUPRÁCA: Ing. P. KLÚČEK
DATUM: 2018 MIERA: 1:5 000