


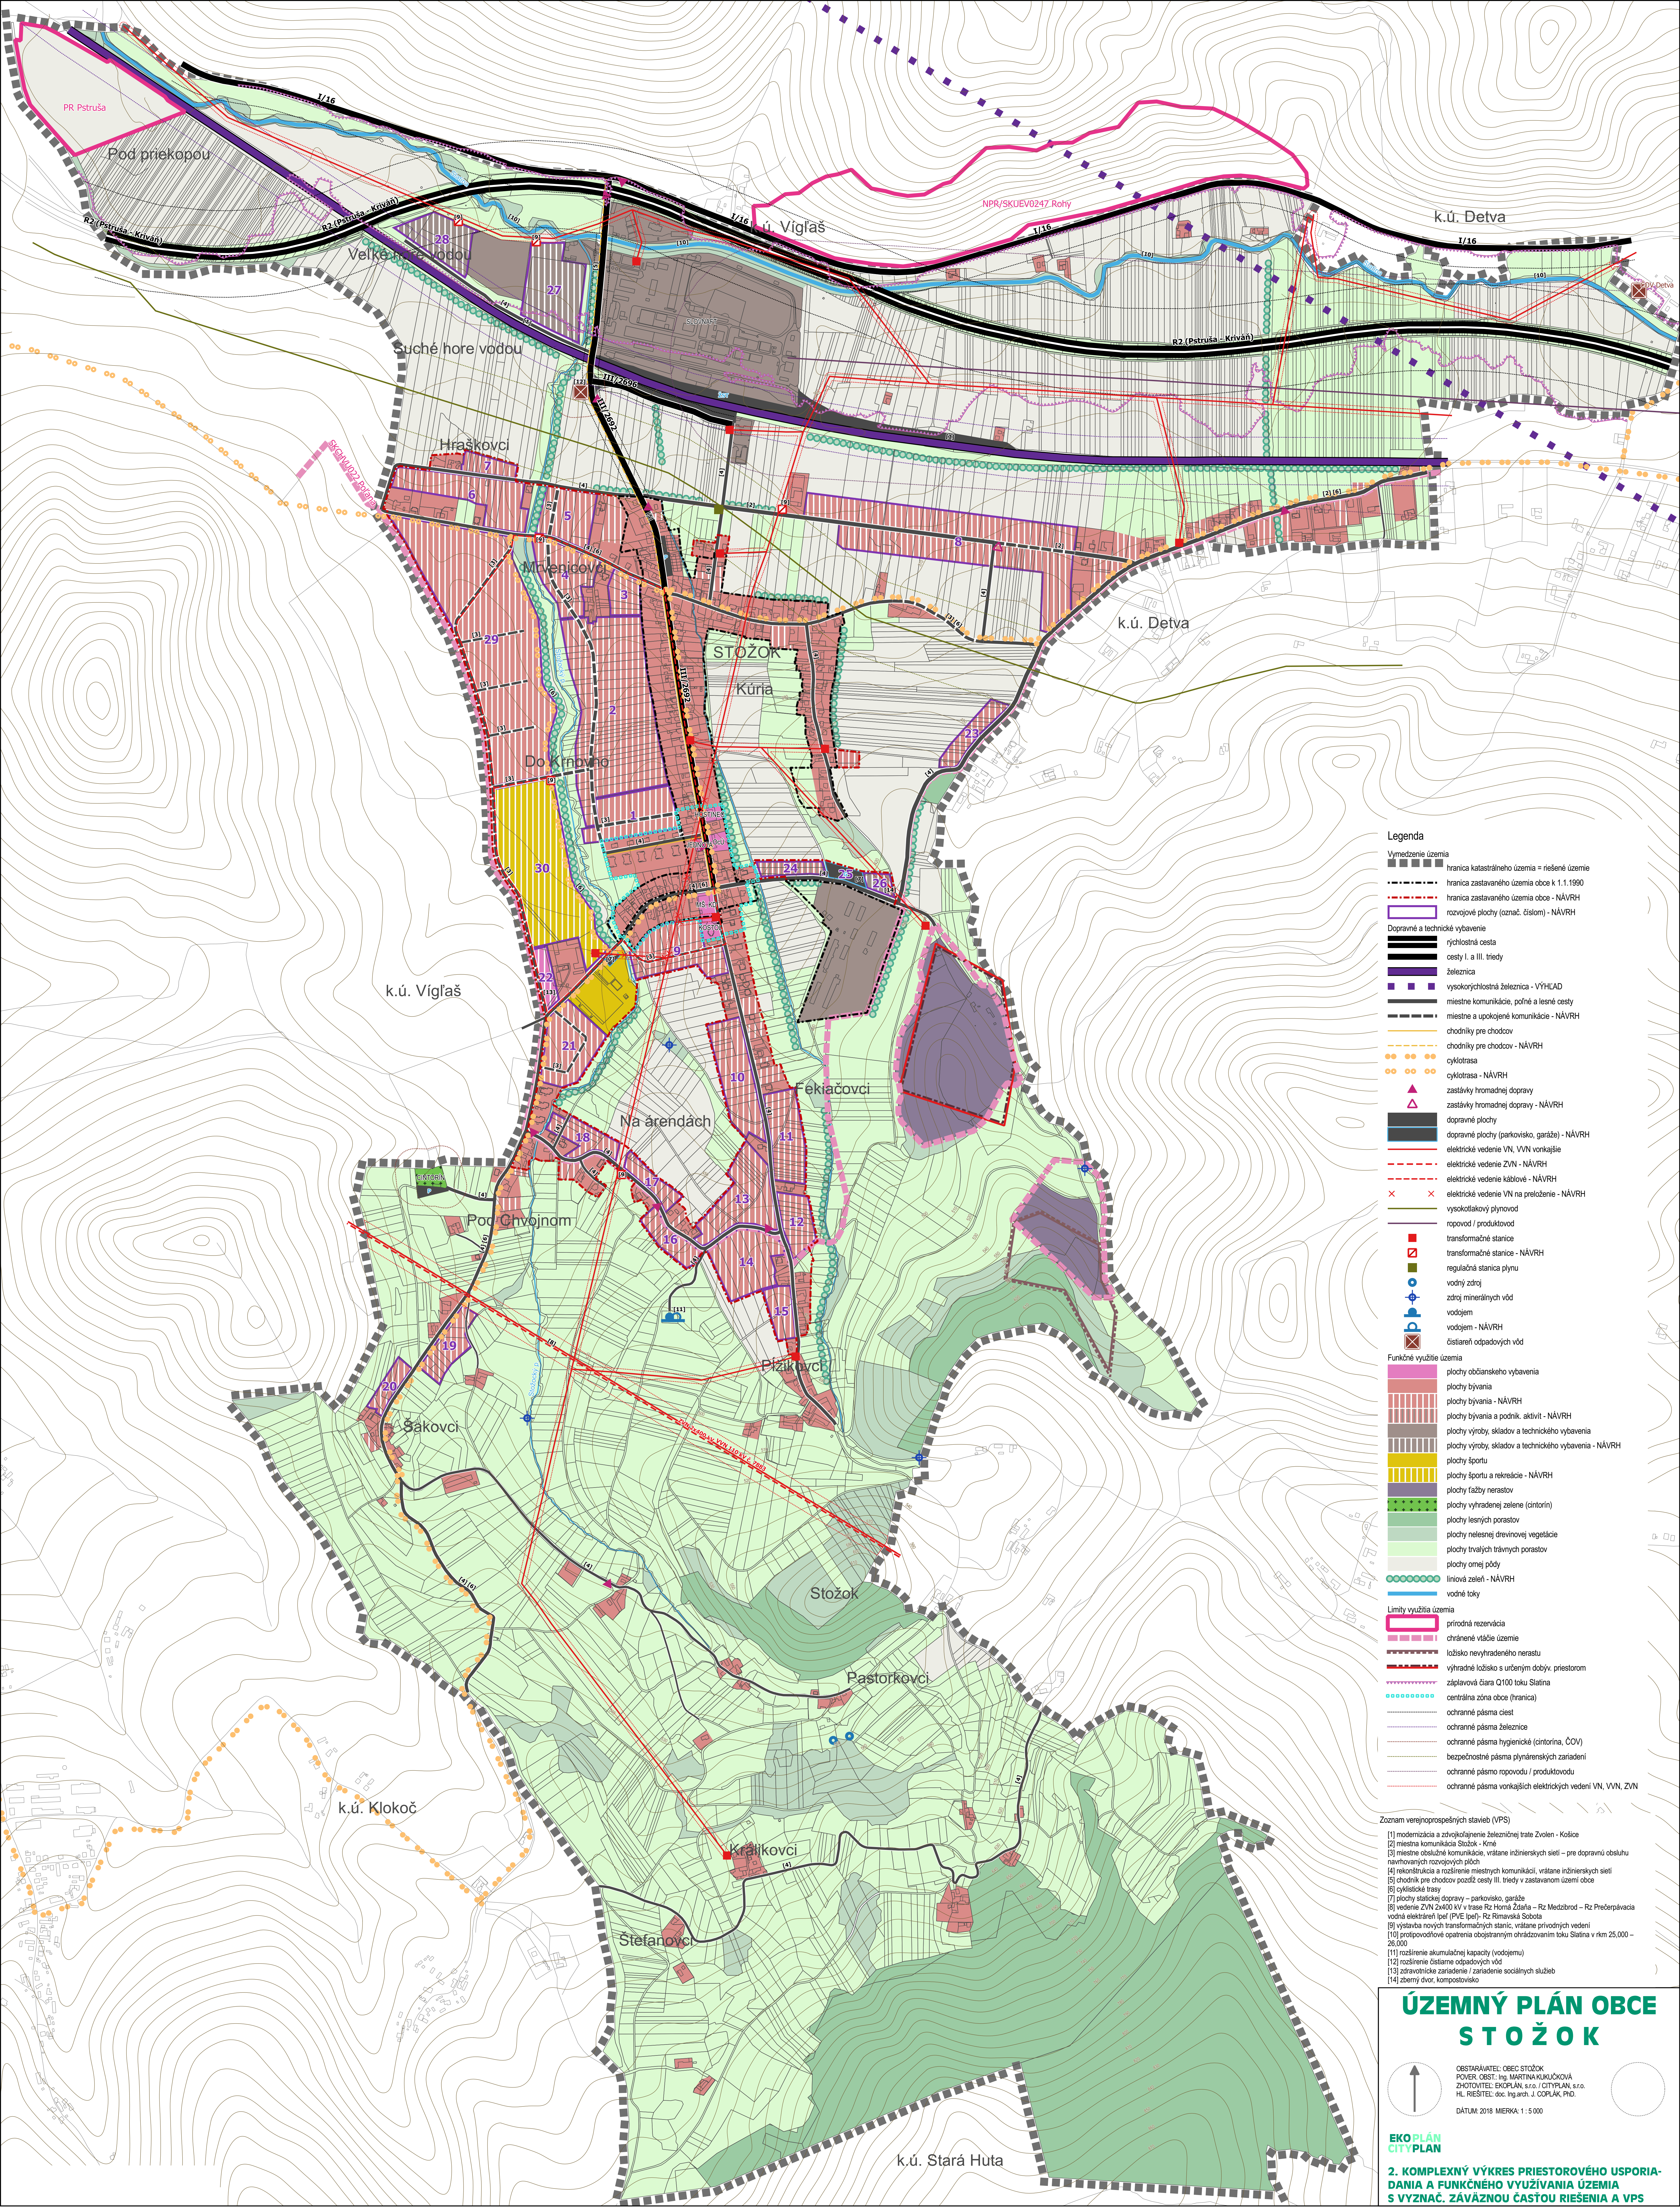

- Legenda**
- Vymedzenie územia**
- hranica katastrálneho územia = riešenie územia
 - hranica zastavaného územia obce k 1.1.1990
 - hranica zastavaného územia obce - NÁVRH
 - rozvojové plochy (označ. číslom) - NÁVRH
- Dopravné a technické vybavenie**
- rychlostná cesta
 - cesty I. a III. triedy
 - železnica
 - vysokorychlostná železnica - VÝHLAD
 - miestne komunikácie, poľné a lesné cesty
 - miestne a upokojené komunikácie - NÁVRH
 - chodníky pre chodcov
 - chodníky pre chodcov - NÁVRH
 - cyklotrasa
 - cyklotrasa - NÁVRH
 - zastávky hromadnej dopravy
 - zastávky hromadnej dopravy - NÁVRH
 - dopravné plochy
 - dopravné plochy (parkovisko, garáže) - NÁVRH
 - elektrické vedenie VN, VVN vonkajšie
 - elektrické vedenie ZVN - NÁVRH
 - elektrické vedenie káblové - NÁVRH
 - elektrické vedenie VN na prelúžení - NÁVRH
 - vysokotlakový plynovod
 - ropovod / produktovod
 - transformačné stanice
 - transformačné stanice - NÁVRH
 - regulačná stanica plynu
 - vodný zdroj
 - zdroj minerálnych vôd
 - vododaj
 - vododaj - NÁVRH
 - čistiareň odpadových vôd
- Funkčné využitie územia**
- plachy občianskeho vybavenia
 - plachy bývania
 - plachy bývania - NÁVRH
 - plachy bývania a podnik, aktivít - NÁVRH
 - plachy výroby, skladov a technického vybavenia
 - plachy výroby, skladov a technického vybavenia - NÁVRH
 - plachy športu
 - plachy športu a rekreácie - NÁVRH
 - plachy ľahby nerastov
 - plachy vyhradené zelene (cintorín)
 - plachy lesových porastov
 - plachy nelesnej drevinovej vegetácie
 - plachy trvalých trávnych porastov
 - plachy omeľ pôdy
 - liniová zeleň - NÁVRH
 - vodné toky
- Limity využitia územia**
- prírodná rezervácia
 - chránené vtáčie územie
 - ložisko nevyhradeného nerastu
 - vyhradené ložisko s určeným dobýv. priestorom
 - záplavová čiara Q100 toku Slatina
 - centrálna zóna obce (hranica)
 - ochranné pásma ciest
 - ochranné pásma železnice
 - ochranné pásma hygienické (cintorína, ČOV)
 - bezpečnostné pásma plynárenských zariadení
 - ochranné pásma ropovodu / produktovodu
 - ochranné pásma vonkajších elektrických vedení VN, VVN, ZVN

Zoznam verejnoprospešných stavieb (VPS)

- [1] modernizácia a zdvojkolpenie železničnej trate Zvolen - Košice
- [2] miestna komunikácia Stožok - Kmá
- [3] miestne obslužné komunikácie, vrátane inžinierskych sietí - pre dopravnú obsluhu navrhovaných rozvojových plach
- [4] rekonštrukcia a rozšírenie miestnych komunikácií, vrátane inžinierskych sietí
- [5] chodník pre chodcov pozdĺž cesty III. triedy v zastavanom území obce
- [6] cyklistické trasy
- [7] plochy stávkovej dopravy - parkovisko, garáže
- [8] vedenie ZVN 2x0,10 kV v trase R2 Horná Zlatá - R2 Medzibrod - R2 Prešepávacia vodná elektrárňa [pe] (PVE [pe]) - R2 Rimavská Sobota
- [9] výstavba nových transformačných staníc, vrátane privodných vedení
- [10] protipovodňové opatrenia obostrojamým ohradzovaním toku Slatina v km 25,000 - 26,000
- [11] rozšírenie akumulačnej kapacity (vododajmu)
- [12] rozšírenie čistiarene odpadových vôd
- [13] zdravotnícke zariadenie / zariadenie sociálnych služieb
- [14] zberný dvor, kompostovisko

ÚZEMNÝ PLÁN OBCE STOŽOK

OBSTARAVATEL: OBEC STOŽOK
POVER. OBST.: Ing. MARTINA KUKUČKOVÁ
ZHOŤOVITEĽ: EKOPĽÁN, s.r.o. / ODP. PLÁN. s.r.o.
HL. RIEŠITEĽ: doc. Ing. arch. J. ČOPLÁK, PhD.

DAŤUM: 2018 MIERKA: 1 : 5 000

EKOPLÁN
CITYPLAN

2. KOMPLEXNÝ VÝKRES PRIESTOROVÉHO USPORIADANIA A FUNKČNEHO VYUŽÍVANIA ÚZEMIA S VÝZNAC. ZÁVÄZNOU ČASŤOU RIEŠENIA A VPS