


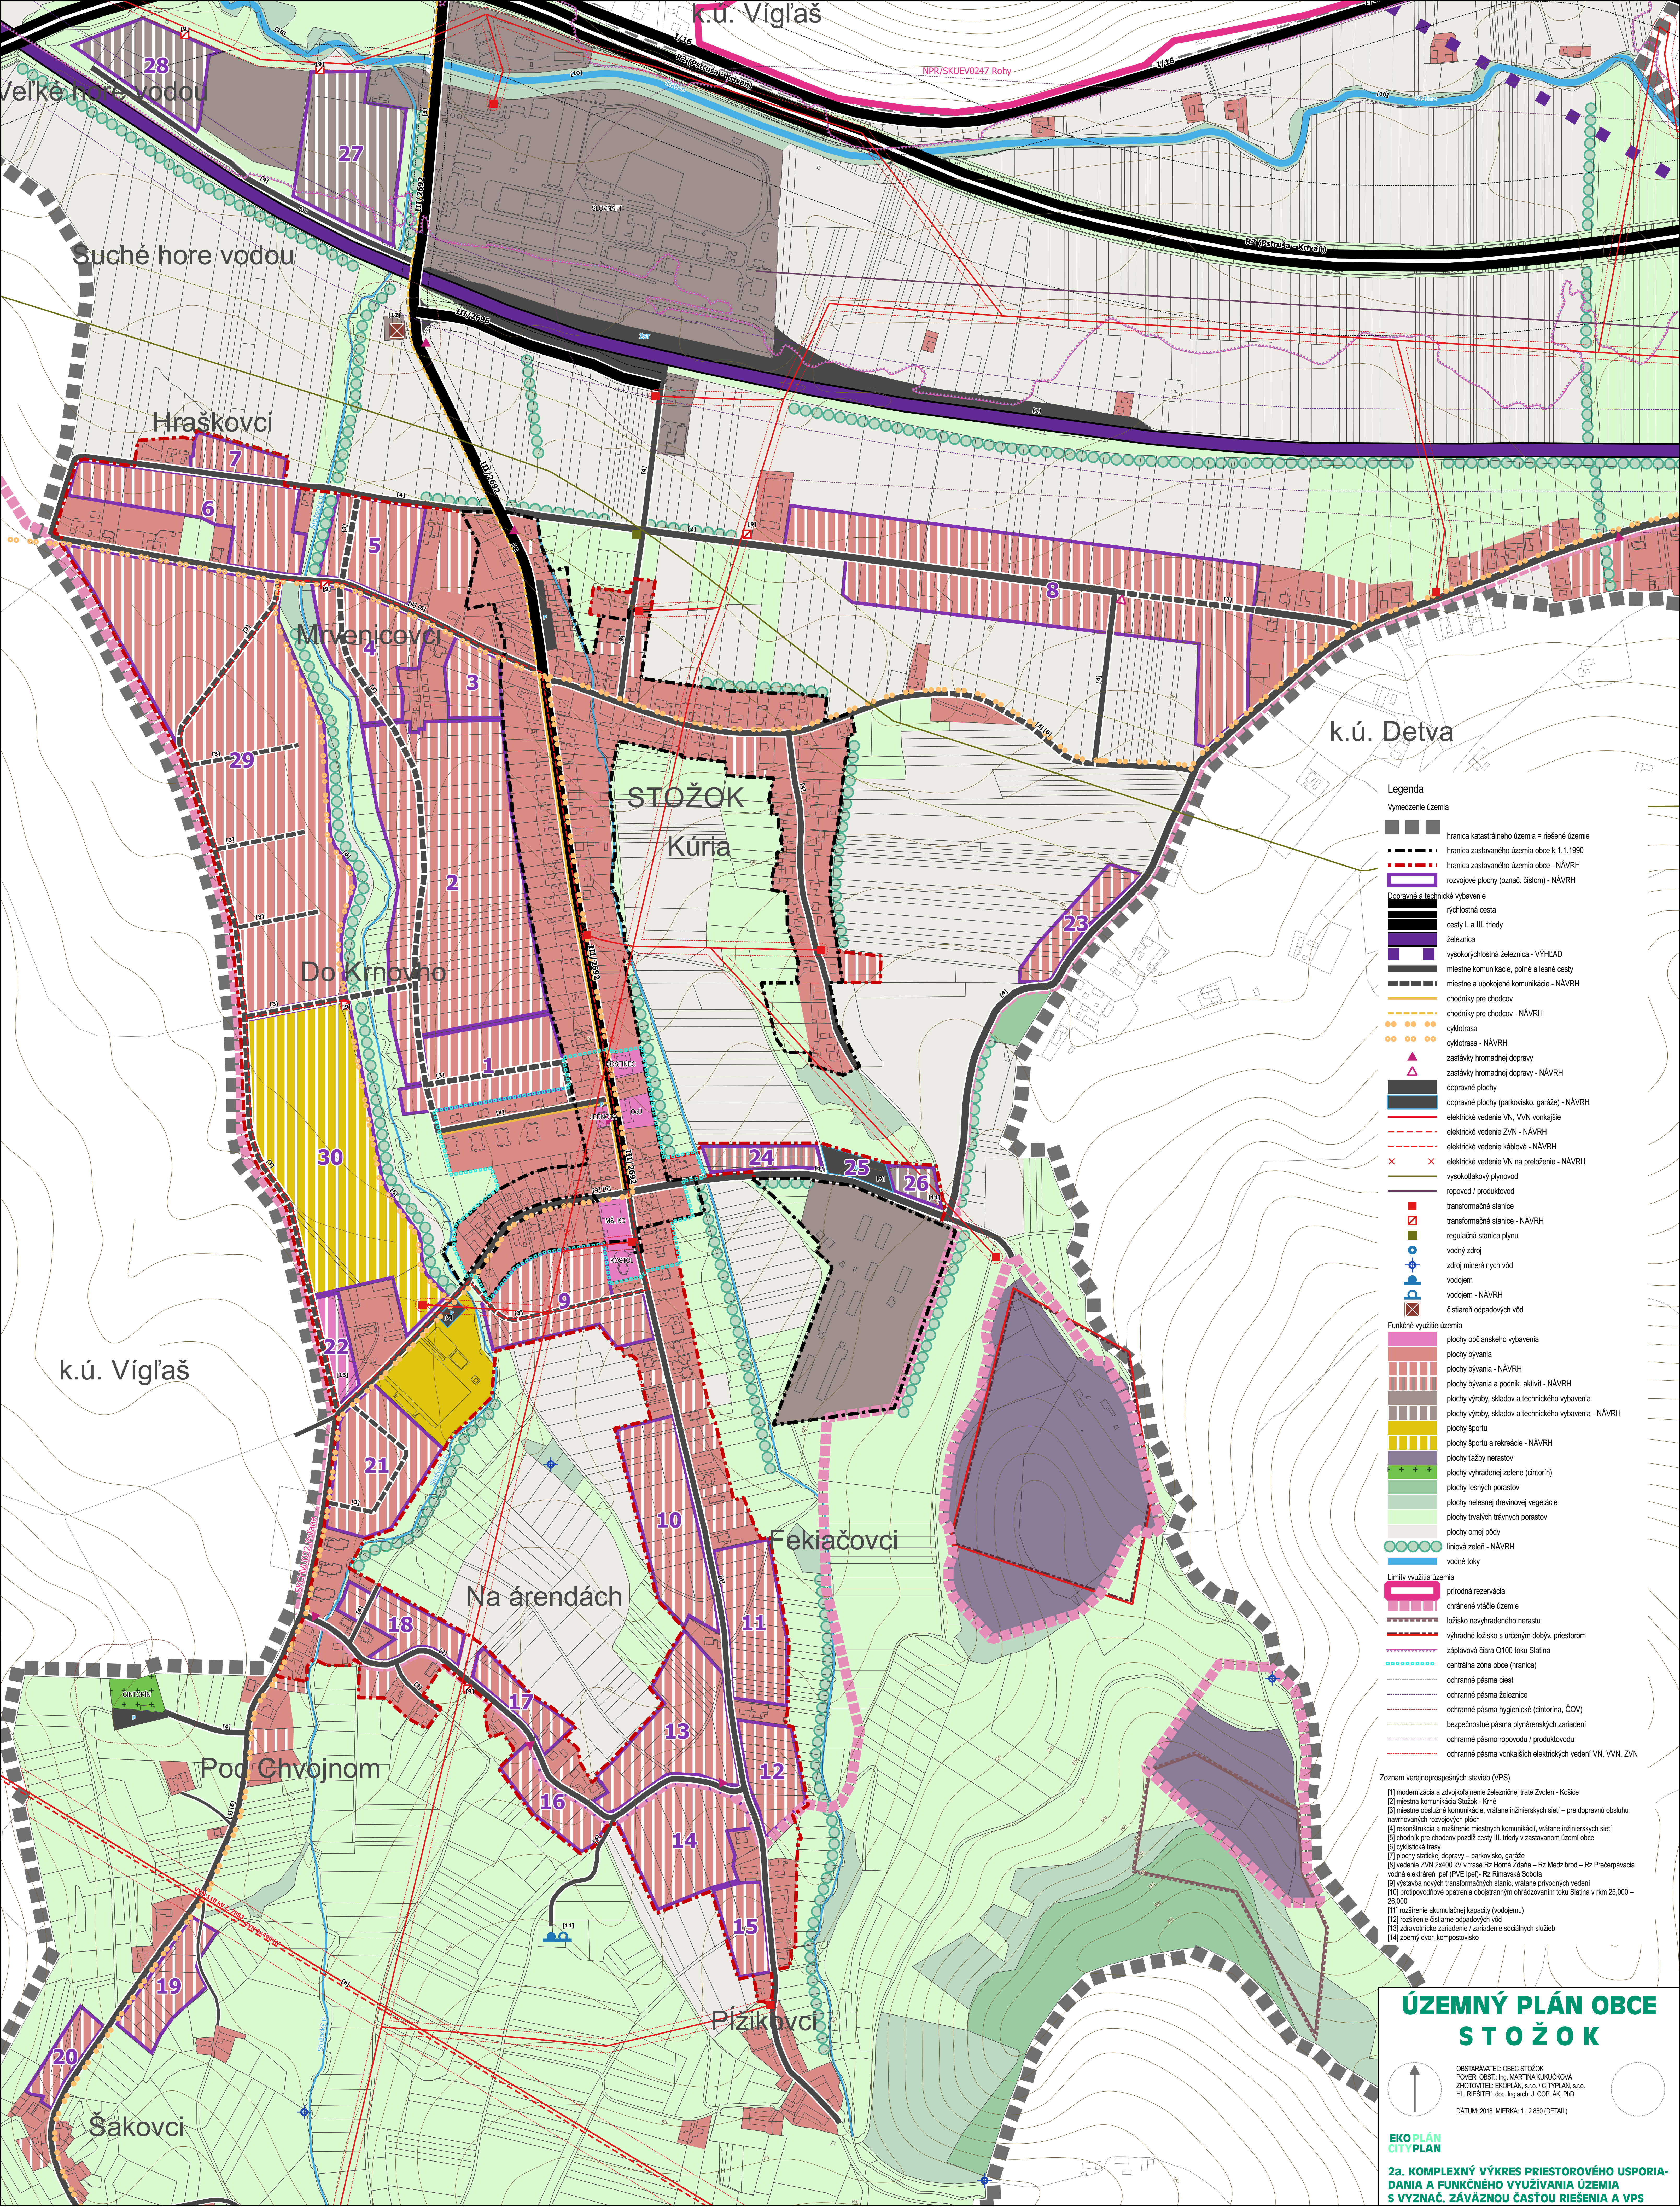

- Legenda**
- Vymedzenie územia**
- hranica katastrálneho územia = riešené územie
 - hranica zastavaného územia obce k 1.1.1990
 - hranica zastavaného územia obce - NÁVRH
 - rozvojové plochy (označ. číslom) - NÁVRH
- Dopravné a technické vybavenie**
- rýchlostná cesta
 - cesty I. a III. triedy
 - železnica
 - vysokorychlostná železnica - VÝHLAD
 - miestne komunikácie, poľné a lesné cesty
 - miestne a upokojené komunikácie - NÁVRH
 - chodníky pre chodcov
 - chodníky pre chodcov - NÁVRH
 - cyklotrasa
 - cyklotrasa - NÁVRH
 - zastávky hromadnej dopravy
 - zastávky hromadnej dopravy - NÁVRH
 - dopravné plochy
 - dopravné plochy (parkovisko, garáže) - NÁVRH
 - elektrické vedenie VN, VVN vonkajšie
 - elektrické vedenie ZVN - NÁVRH
 - elektrické vedenie kablove - NÁVRH
 - elektrické vedenie VN na preloženie - NÁVRH
 - vysokotlakový plynovod
 - ropovod / produktovod
 - transformačné stanice
 - transformačné stanice - NÁVRH
 - regulačná stanica plynu
 - vodný zdroj
 - zdroj minerálnych vôd
 - vodojem
 - vodojem - NÁVRH
 - čistiareň odpadových vôd
- Funkčné využitie územia**
- plachy občianskeho vybavenia
 - plachy bývania
 - plachy bývania - NÁVRH
 - plachy bývania a podnik. aktivít - NÁVRH
 - plachy výroby, skladov a technického vybavenia
 - plachy výroby, skladov a technického vybavenia - NÁVRH
 - plachy športu
 - plachy športu a rekreácie - NÁVRH
 - plachy ťažby nerastov
 - plachy vyhradené zelene (cintorín)
 - plachy lesných porastov
 - plachy nelesnej drevinovej vegetácie
 - plachy trvalých trávnych porastov
 - plachy omeľ pôdy
 - liniová zeleň - NÁVRH
 - vodné toky
- Limity využitia územia**
- prírodná rezervácia
 - chránené vtáčie územie
 - ložisko nevyhradeného nerastu
 - vyhradené ložisko s určeným dobýv. priestorom
 - záplavová čiara Q100 toku Slatina
 - centrálna zóna obce (hranica)
 - ochranné pásma ciest
 - ochranné pásma železnice
 - ochranné pásma hygienické (cintorína, COV)
 - bezpečnostné pásma plynárnskych zariadení
 - ochranné pásma ropovodu / produktovodu
 - ochranné pásma vonkajších elektrických vedení VN, VVN, ZVN
- Zoznam verejnoprospěšných stavieb (VPS)**
- [1] modernizácia a zvyšovanie železničnej trate Zvolen - Košice
 - [2] miestna komunikácia Stožok - Krná
 - [3] miestne osobné komunikácie, vrátane inžinierskych sietí - pre dopravnú obsluhu navrhovaných rozvojových plach
 - [4] rekonštrukcia a rozšírenie miestnych komunikácií, vrátane inžinierskych sietí
 - [5] chodník pre chodcov pozdĺž cesty III. triedy v zastavanom území obce
 - [6] cyklotrasy
 - [7] plochy stávkovej dopravy - parkovisko, garáže
 - [8] vedenie ZVN 2x400 kV v trase Rz Horná Zlatá - Rz Medzibrod - Rz Prečerpávacia vodná elektrárň (pe) (PVE (pe)) - Rz Rimavská Sobota
 - [9] výstavba nových transformačných staníc, vrátane privodných vedení
 - [10] protipovodňové opatrenia obstaraním ohrádzaním toku Slatina v rkm 25.000 - 26.000
 - [11] rozšírenie akumulácie kapacity (vodojemu)
 - [12] rozšírenie číslame odpadových vôd
 - [13] zdravotnícke zariadenie / zariadenie sociálnych služieb
 - [14] zberný dvor, kompostovisko

ÚZEMNÝ PLÁN OBCE
STOŽOK

OBSTARATEL: OBEC STOŽOK
POVER. OBST.: Ing. MARTINA KUKUCKOVÁ
ZHOTOVITEĽ: EKOPĽÁN, s.r.o. / ODPĽÁN, s.r.o.
HL. RIŠITEĽ: doc. Ing. arch. J. ČOPLÁK, PhD.

DÁTUM: 2018 MIERKA: 1 : 2 880 (DETAIL)

EKOPLÁN
CITYPLAN

2a. KOMPLEXNÝ VÝKRES PRIESTOROVÉHO USPORIADANIA A FUNKČNÉHO VYUŽÍVANIA ÚZEMIA S VYZNAČ. ZÁVÄZNOU ČASŤOU RIEŠENIA A VPS