


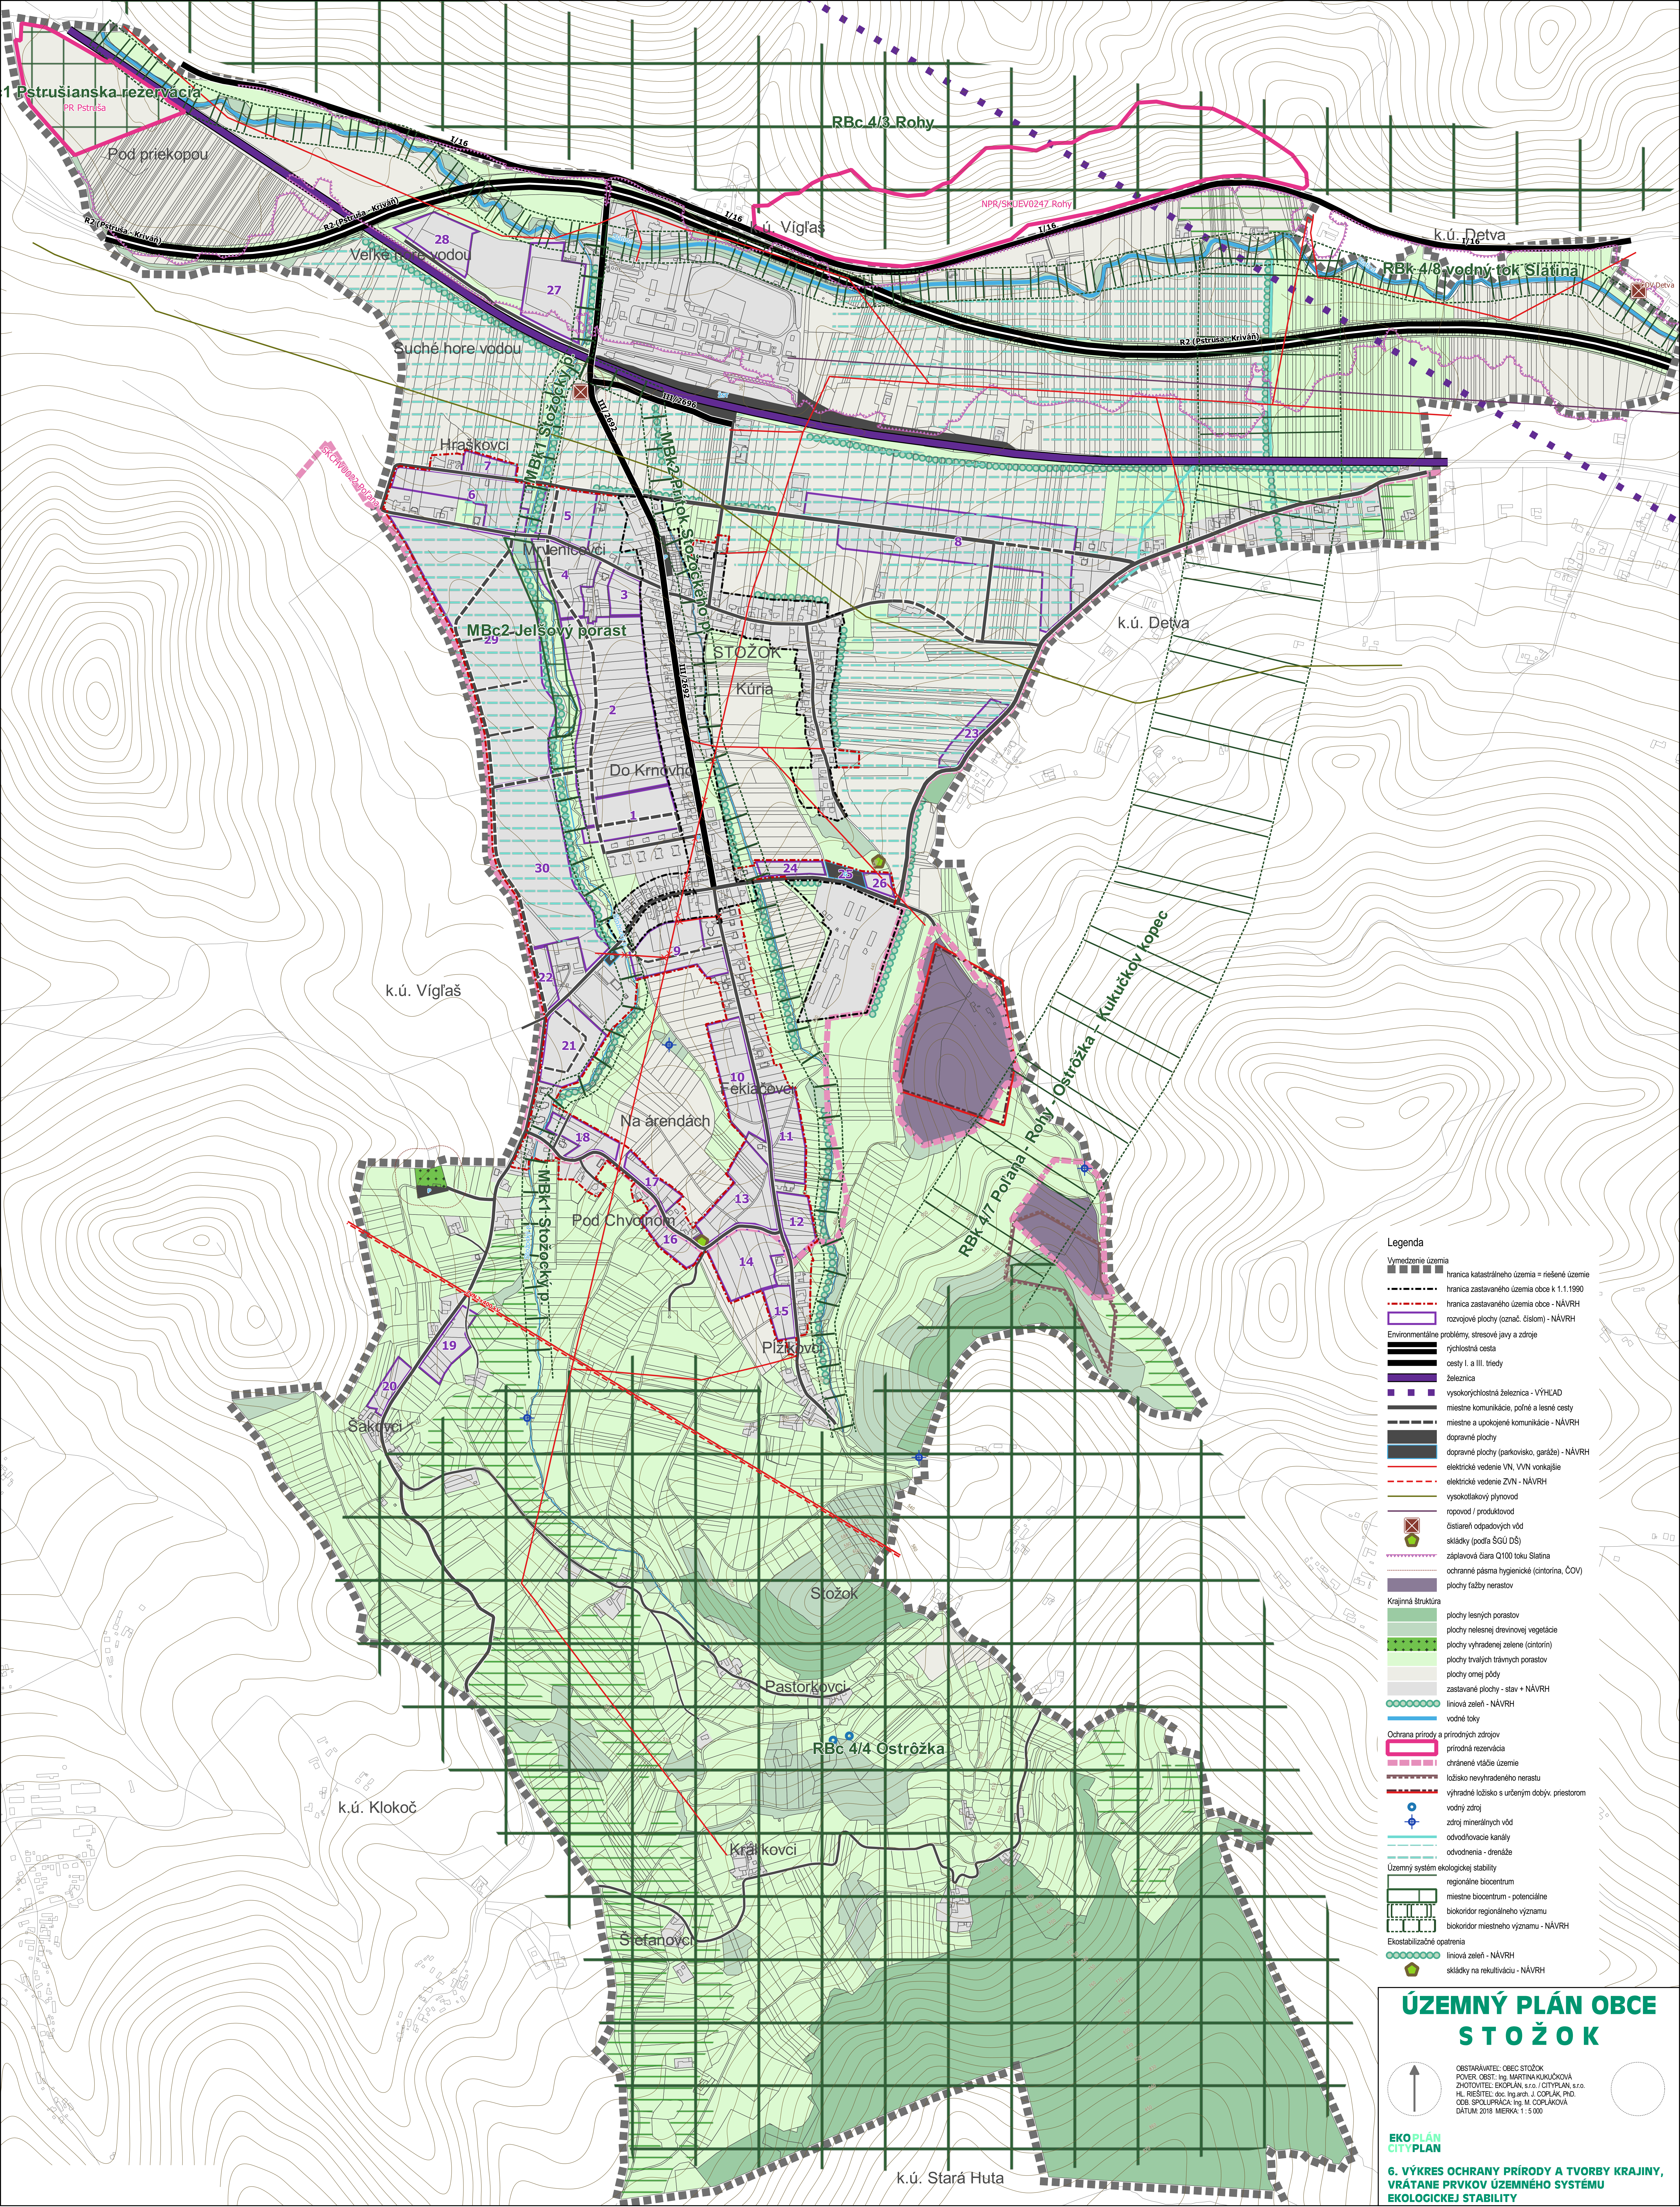

- Legenda**
- Vymedzenie územia**
- hranica katastrálneho územia = riešené územie
 - hranica zastavaného územia obce k 1.1.1990
 - hranica zastavaného územia obce - NÁVRH
 - rozvojové plochy (označ. číslom) - NÁVRH
- Environmentálne problémy, stresové javy a zdroje**
- rýchlostná cesta
 - cesty I. a III. triedy
 - železnica
 - vysokorychlostná železnica - VÝHLAD
 - miestne komunikácie, poľné a lesné cesty
 - miestne a upokojené komunikácie - NÁVRH
 - dopravné plochy
 - dopravné plochy (parkovisko, garáže) - NÁVRH
 - elektrické vedenie ZVN, VVN vonkajšie
 - elektrické vedenie ZVN - NÁVRH
 - vysokotlakový plynovod
 - ropovod / produktovod
 - čistiareň odpadových vôd
 - sklady (podľa SGÚ DŠ)
 - záplavová čiara Q100 toku Slatina
 - ochranné pásma hygienické (cintorína, COV)
 - plochy ťažby nerastov
- Krajinná štruktúra**
- plochy lesných porastov
 - plochy lesenej drevinovej vegetácie
 - plochy vyhradennej zelene (cintorín)
 - plochy trvalých trávnych porastov
 - plochy omeľ pôdy
 - zastavané plochy - stav + NÁVRH
 - liniová zeleň - NÁVRH
 - vodné toky
- Ochrana prírody a prírodných zdrojov**
- prírodná rezervácia
 - chránené vtáčie územie
 - ložisko nevyhradeného nerastu
 - vyhradené ložisko s určeným dobýv. priestorom
 - vodný zdroj
 - zdroj minerálnych vôd
 - odvodňovacie kanály
 - odvodnenia - drenáže
- Územný systém ekologickej stability**
- regionálne biocentrum
 - miestne biocentrum - potenciálne
 - biokoridor regionálneho významu
 - biokoridor miestneho významu - NÁVRH
- Ekostabilizačné opatrenia**
- liniová zeleň - NÁVRH
 - sklady na rekultiváciu - NÁVRH

ÚZEMNÝ PLÁN OBCE STOŽOK

OBSTARAVATEL: OBEC STOŽOK
POVER. OBST: Ing. MARTINA KUKUČKOVÁ
ZHOTOVITEĽ: EKOPLAN, s.r.o. / CITYPLAN, s.r.o.
HL. INŽINIER: doc. Ing. arch. J. ČOPLÁK, Ph.D.
ODB. SPOLUPRÁCA: Ing. M. ČOPLÁKOVÁ
DATUM: 2018 MIERKA: 1:5 000

EKOPLAN
CITYPLAN

6. VÝKRES OCHRANY PRÍRODY A TVORBY KRAJINY,
VRÁTANE PRVKOV ÚZEMNÉHO SYSTÉMU
EKOLOGICKEJ STABILITY