


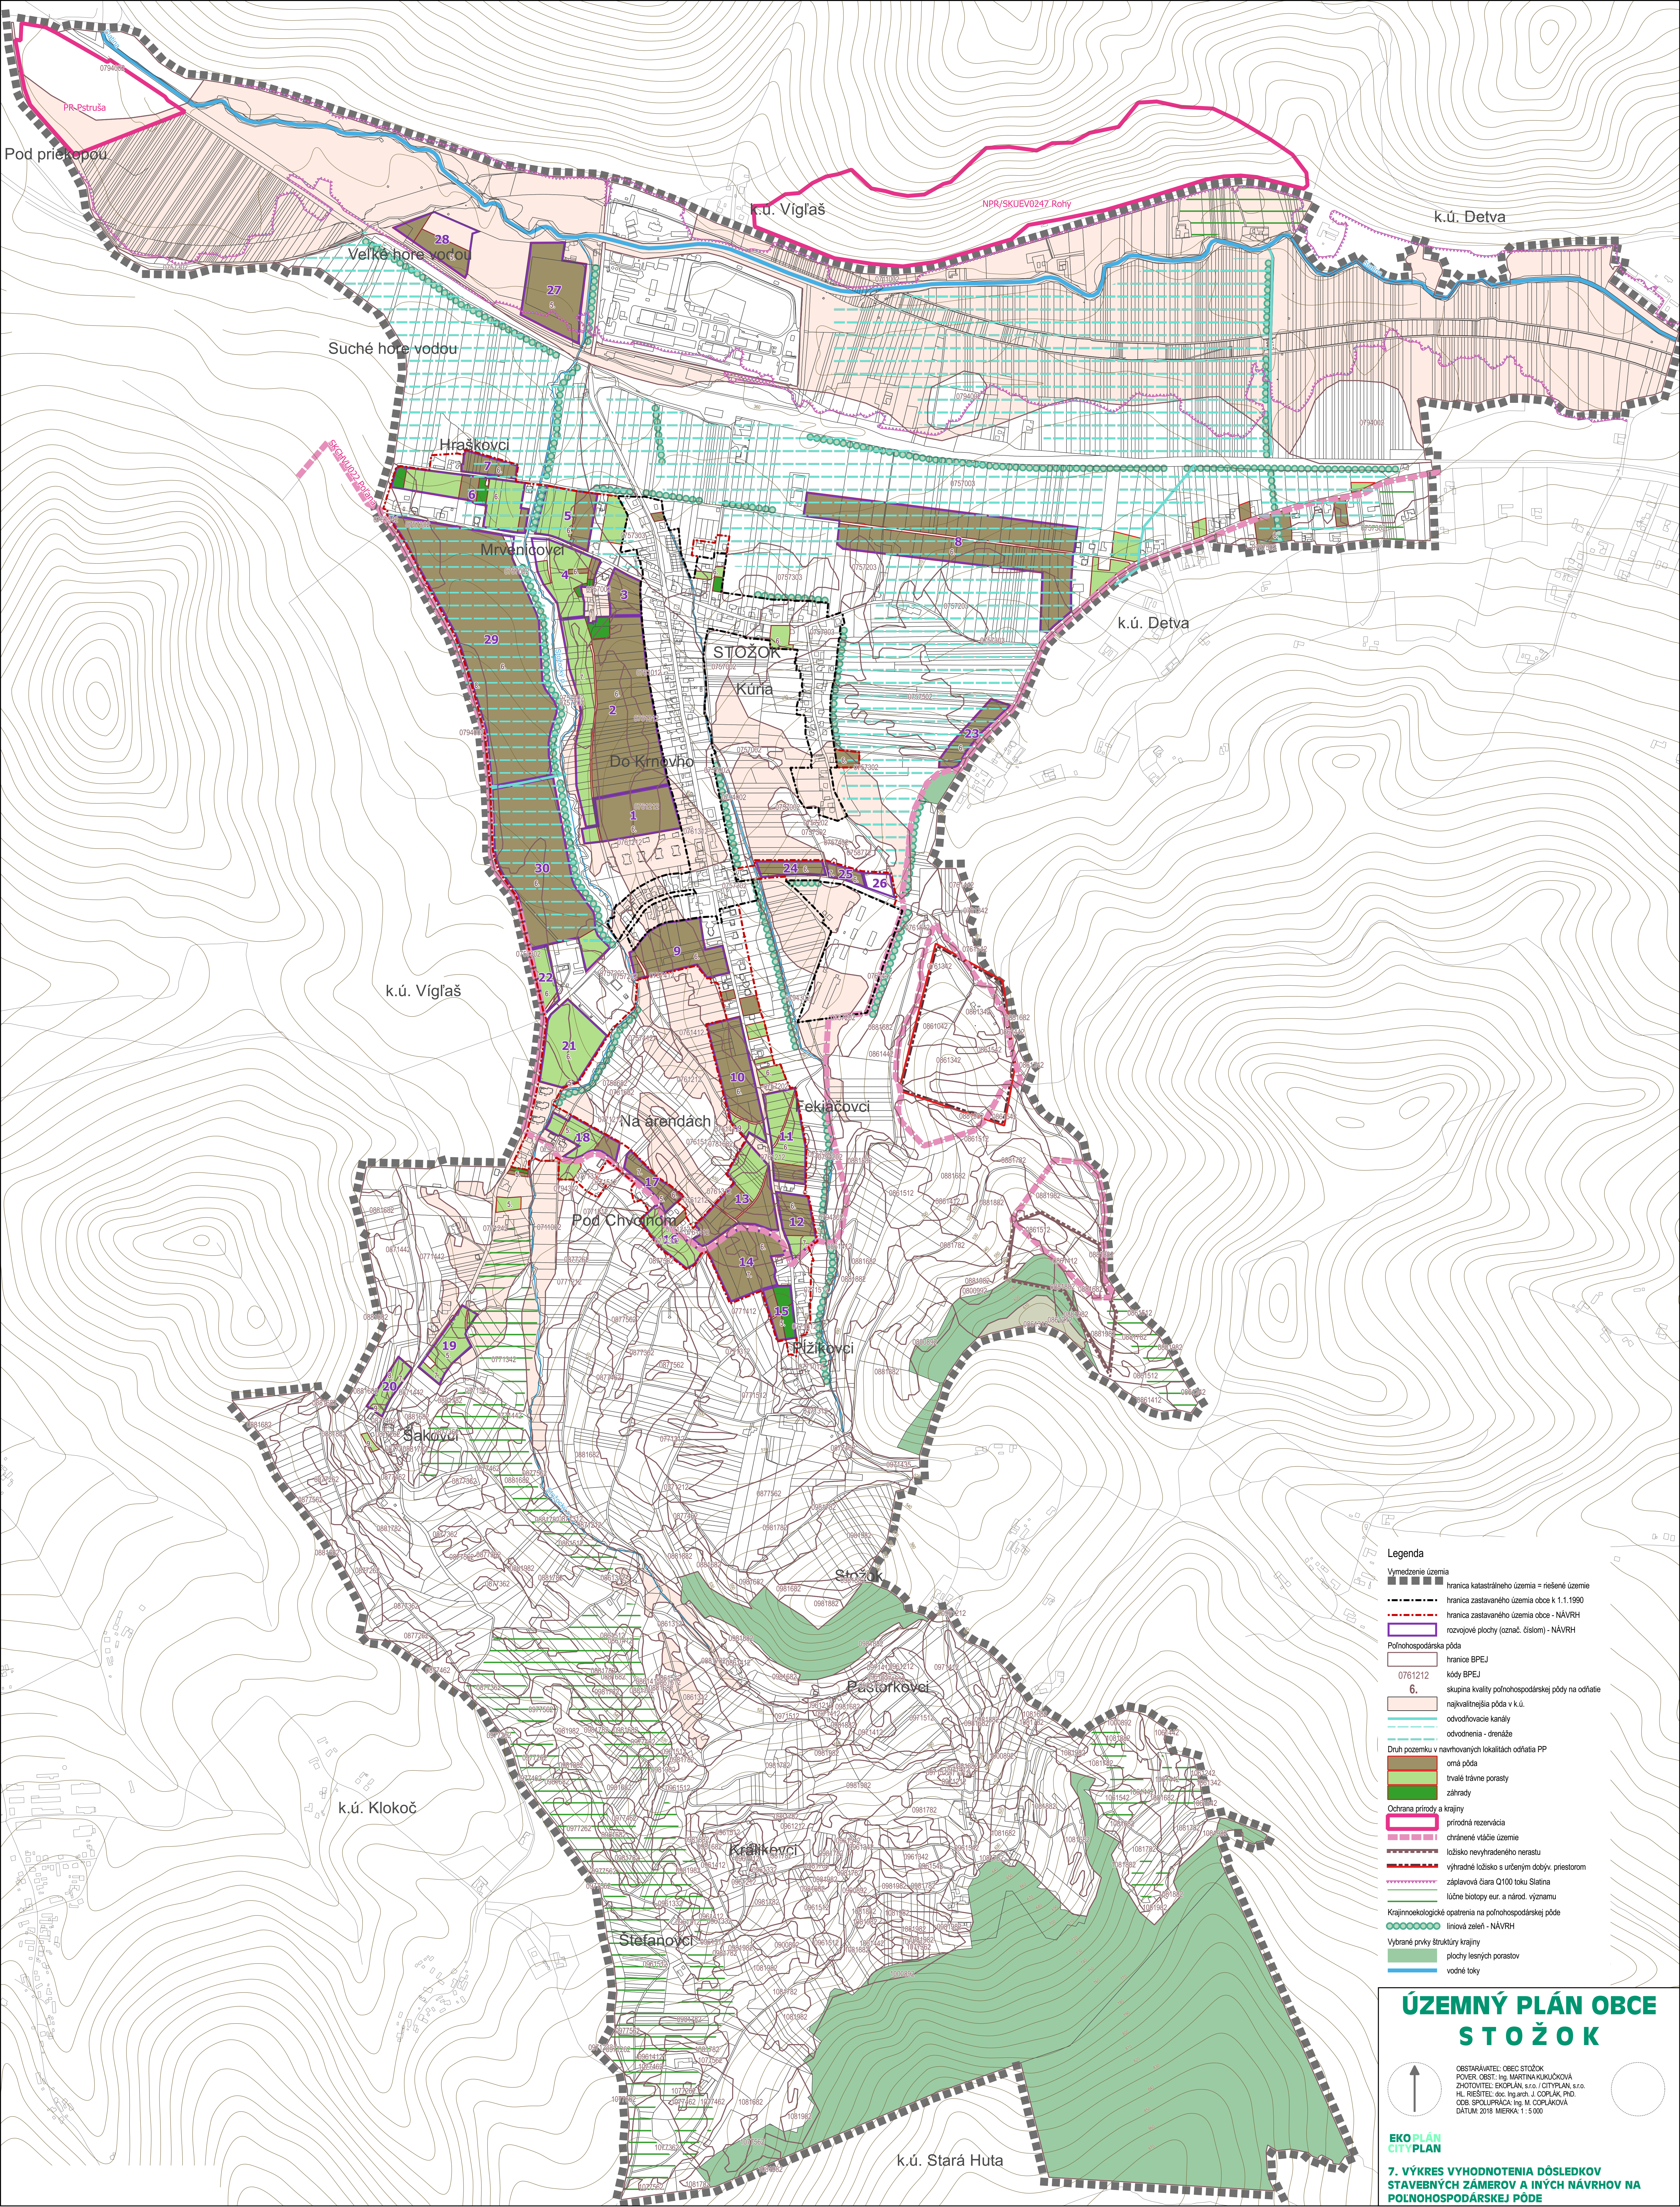

Legenda

Vymedzenie územia

- hranica katastrálneho územia = riešené územie
- hranica zastavaného územia obce k 1.1.1990
- hranica zastavaného územia obce - NÁVRH
- rozvojové plochy (označ. číslom) - NÁVRH

Polnohospodárska pôda

- hranice BPEJ
- 0761212 kódy BPEJ
- 6. skupina kvality poľnohospodárskej pôdy na odľahle

- najkvalitnejšia pôda v k.ú.
- odvodňovacie kanály
- odvodnenia - drenáže

Druh pozemku v navrhovaných lokalitách odľahle PP

- otrápá pôda
- trvalé trávne porasty
- záhrady

Ochrana prírody a krajiny


- prírodná rezervácia
- chránené vtáčie územie
- lozisko nevyhradeného nerastu

- výhradné lozisko s určeným dobýv. priestorom
- záplavová čara Q100 toku Slatina
- lučné biotopy eur. a národ. významu

Krajinooekologické opatrenia na poľnohospodárskej pôde

- liniová zeleň - NÁVRH
- Vybrané prvky štruktúry krajiny
- plochy lesných porastov
- vodné toky

ÚZEMNÝ PLÁN OBCE STOŽOK

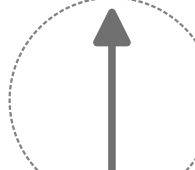

OBSTARAVATEL: OBEC STOŽOK
POVER. OBST.: Ing. MARTINA KUKUČKOVÁ
ZHOTOVITEL: EKOPLÁN, s.r.o. / CITYPLAN, s.r.o.
HL. INŽINIER: doc. Ing. arch. J. DOPLJAK, PhD.
ODB. SPOLUPRÁCA: Ing. M. DOPLJAKOVÁ
DATUM: 2018 MIERKA: 1:5 000

EKOPLÁN
CITYPLAN

7. VÝRSK VYHODNOTENIA DÔSLEDKOV
STAVEBNÝCH ZÁMEROV A INÝCH NÁVRHOV NA
POLNOHOSPODÁRSKEJ PÔDE