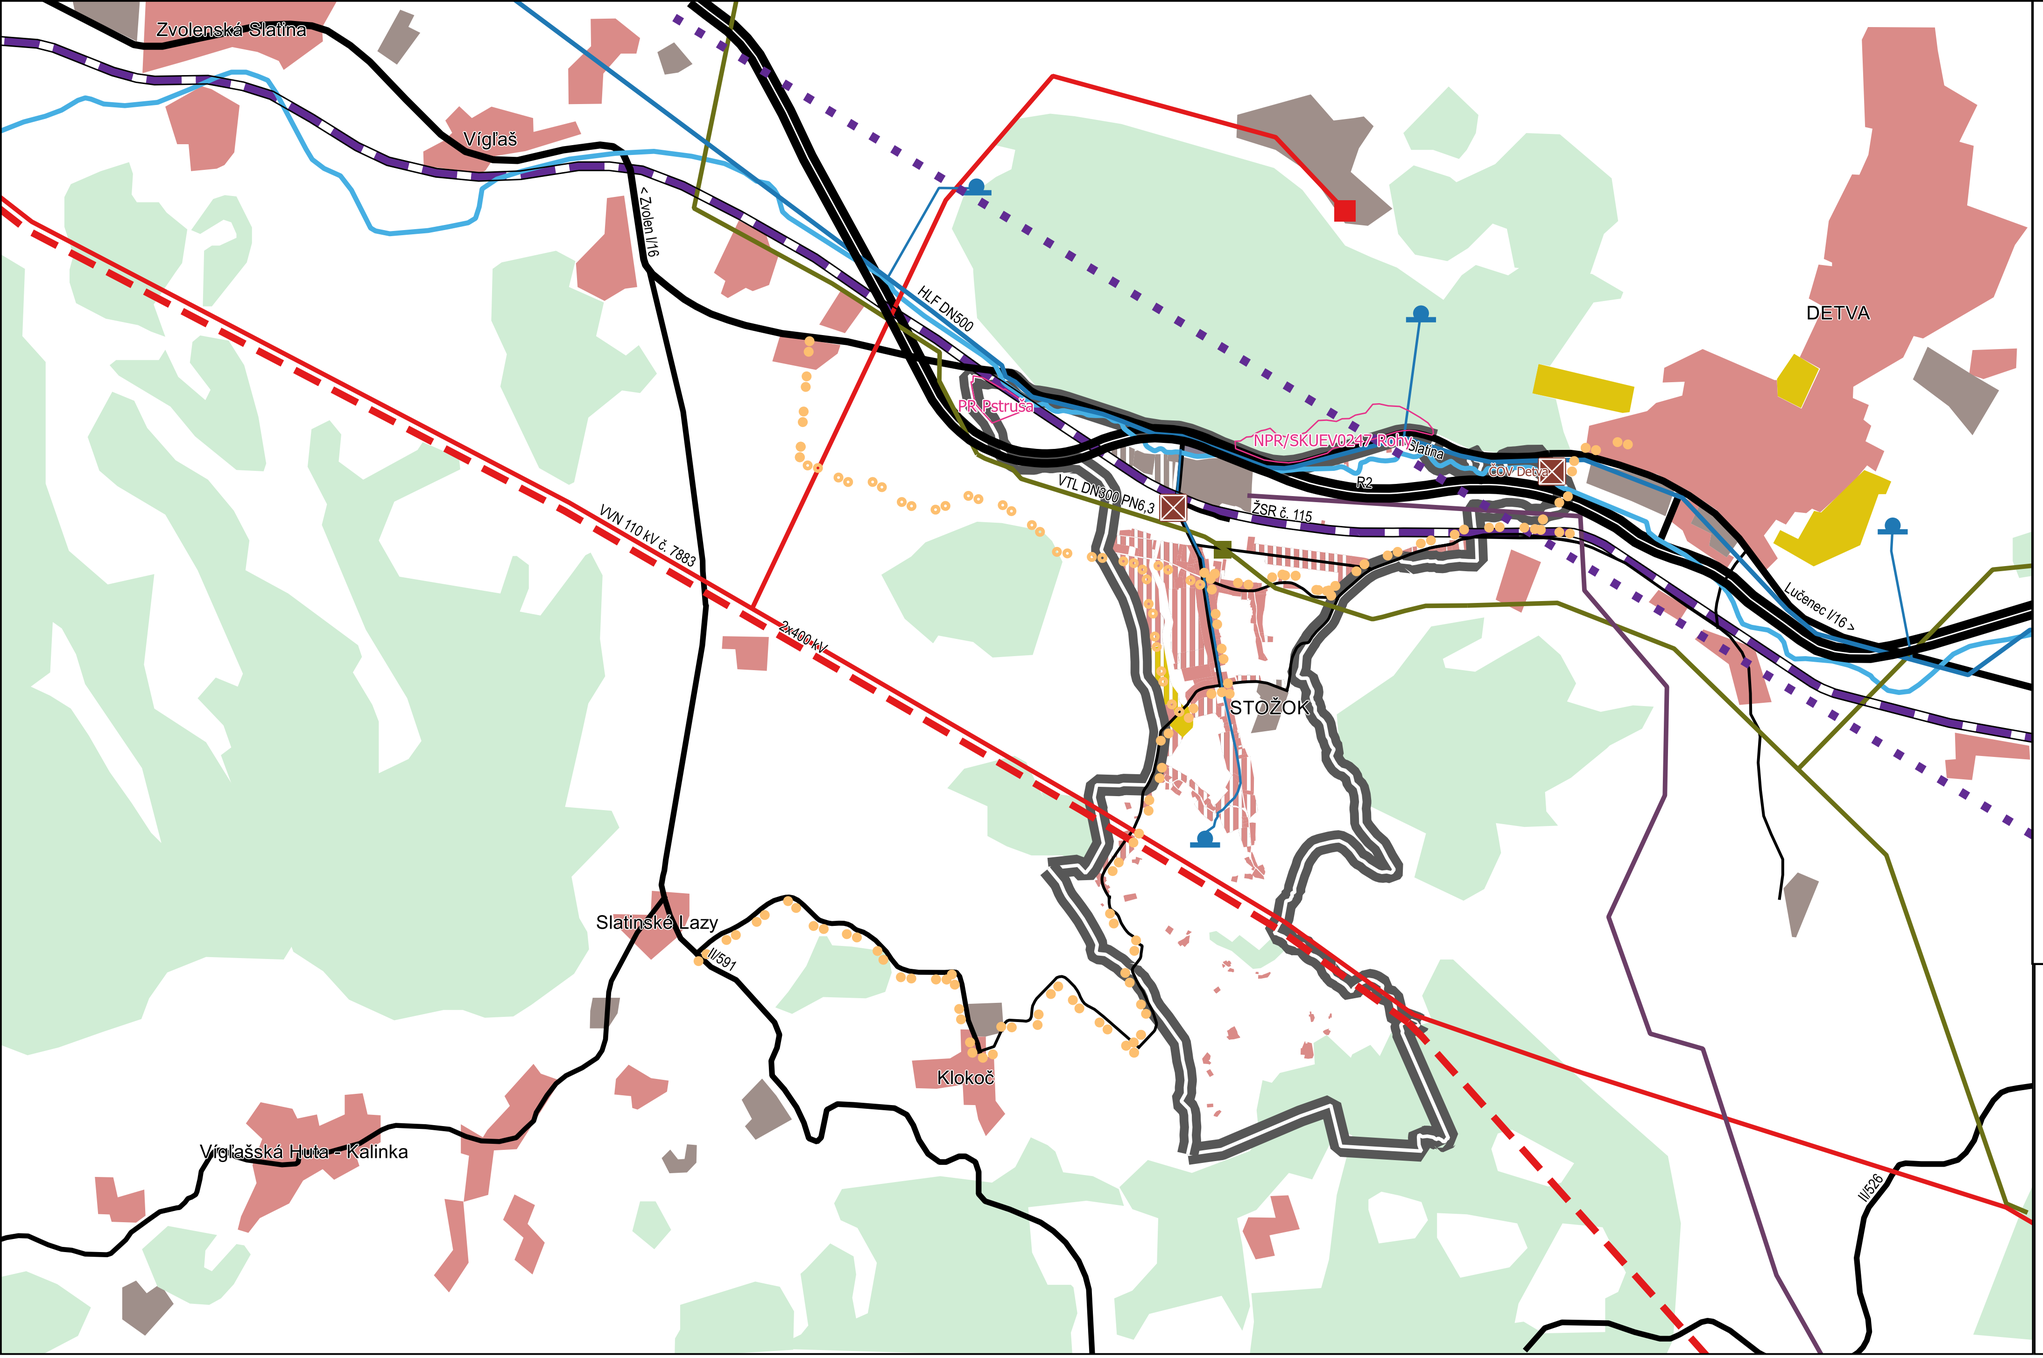


## Legenda

- hranica katastrálneho územia = riešené územie
- prírodná rezervácia
- cyklotrasa
- cyklotrasa - NÁVRH
- vysokorýchlostná železnica - VÝHĽAD
- železnica
- rýchlostná cesta
- cesty I.-III. triedy
- ostatné komunikácie
- vodné toky
- vysokotlakové plynovody
- elektrické vedenie ZVN 400 kV - NÁVRH
- elektrické vedenie VN 110 kV
- ropovod / produktovod
- diaľkový vodovod
- vodovod
- regulačná stanica plynu
- transformovňa 110/22 kV
- čistiareň odpadových vôd
- vodojem
- plochy lesa
- plochy výroby
- plochy výroby - NÁVRH
- plochy športu a rekreácie
- plochy športu a rekreácie - NÁVRH
- plochy bývania
- plochy bývania - NÁVRH

# ÚZEMNÝ PLÁN OBCE STOŽOK

OBSTARÁVATEĽ: OBEC STOŽOK
POVER. OBST.: Ing. MARTINA KUKUČKOVÁ
ZHOTOVITEĽ: EKOPLÁN, s.r.o. / CITYPLAN, s.r.o.
HL. RIEŠITEĽ: doc. Ing.arch. J. COPLÁK, PhD.

DÁTUM: 2018 MIERKA: 1 : 25 000

EKOPLÁN
CITYPLAN

## 1. VÝKRES ŠIRŠÍCH VZŤAHOV