


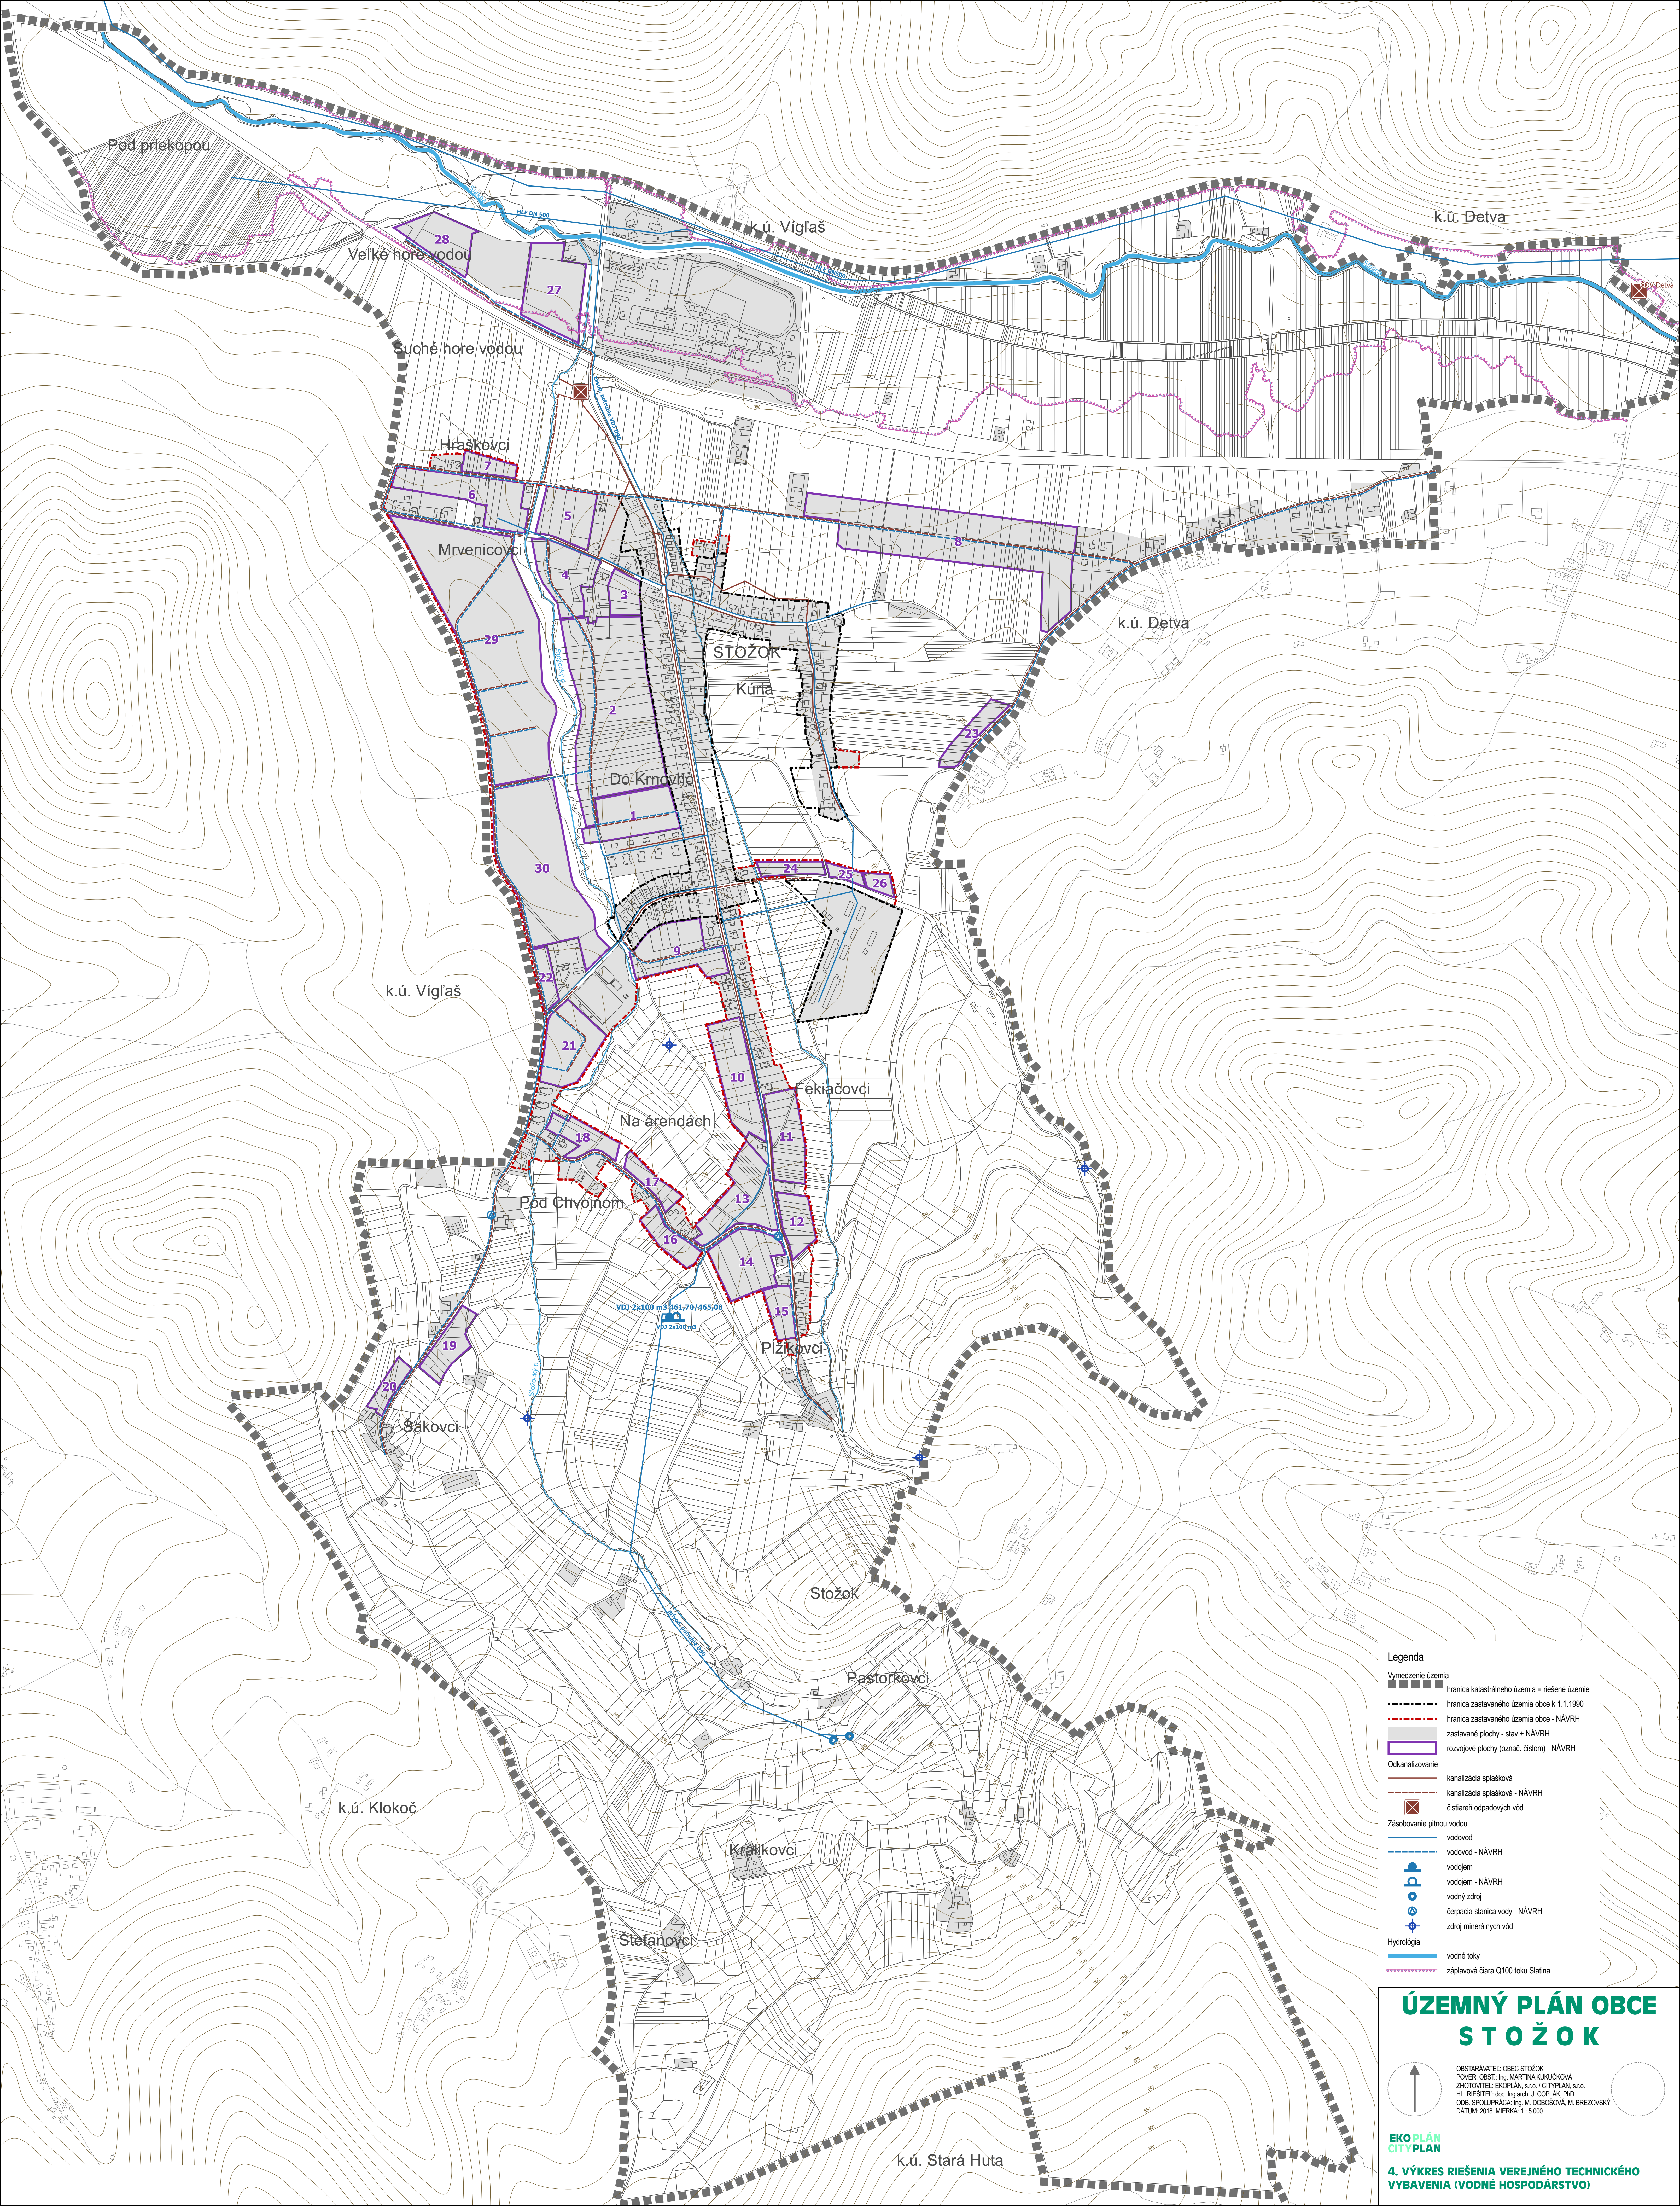

Legenda

Vymedzenie územia

- hranica katastrálneho územia = riešené územie
- hranica zastavaného územia obce k 1.1.1990
- hranica zastavaného územia obce - NÁVRH
- zastavané plochy - stav + NÁVRH
- rozvojové plochy (označ. číslom) - NÁVRH

Odkanalizovanie

- kanalizácia splašková
- kanalizácia splašková - NÁVRH
- čistiareň odpadových vôd


Zásobovanie pitnou vodou

- vodovod
- vodovod - NÁVRH
- vodojem
- vodojem - NÁVRH
- vodný zdroj
- čerpacia stanica vody - NÁVRH
- zdroj minerálnych vôd

Hydrologia

- vodné toky
- záplavová čiara Q100 toku Statina

ÚZEMNÝ PLÁN OBCE STOŽOK

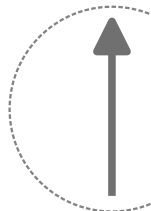

EKOPLÁN
CITYPLAN

4. VÝKRES RIEŠENIA VEREJNÉHO TECHNICKÉHO
VYBAVENIA (VODNÉ HOSPODÁRSTVO)

OBSTARAVATEĽ: OBEC STOŽOK
POVER. OBST.: Ing. MARTINA KUKUČKOVÁ
ZHOTOVITEĽ: EKOPLÁN, s.r.o. / CITYPLAN, s.r.o.
HL. INŽINIER: doc. Ing. arch. J. ČOPLÁK, PhD.
ODB. SPOLUPRÁCA: Ing. M. DOBOŠOVÁ, M. BREZOVSKÝ
DATUM: 2018 MIERKA: 1 : 5 000