


ÚZEMNÝ PLÁN OBCE DOLNÁ KRUPÁ

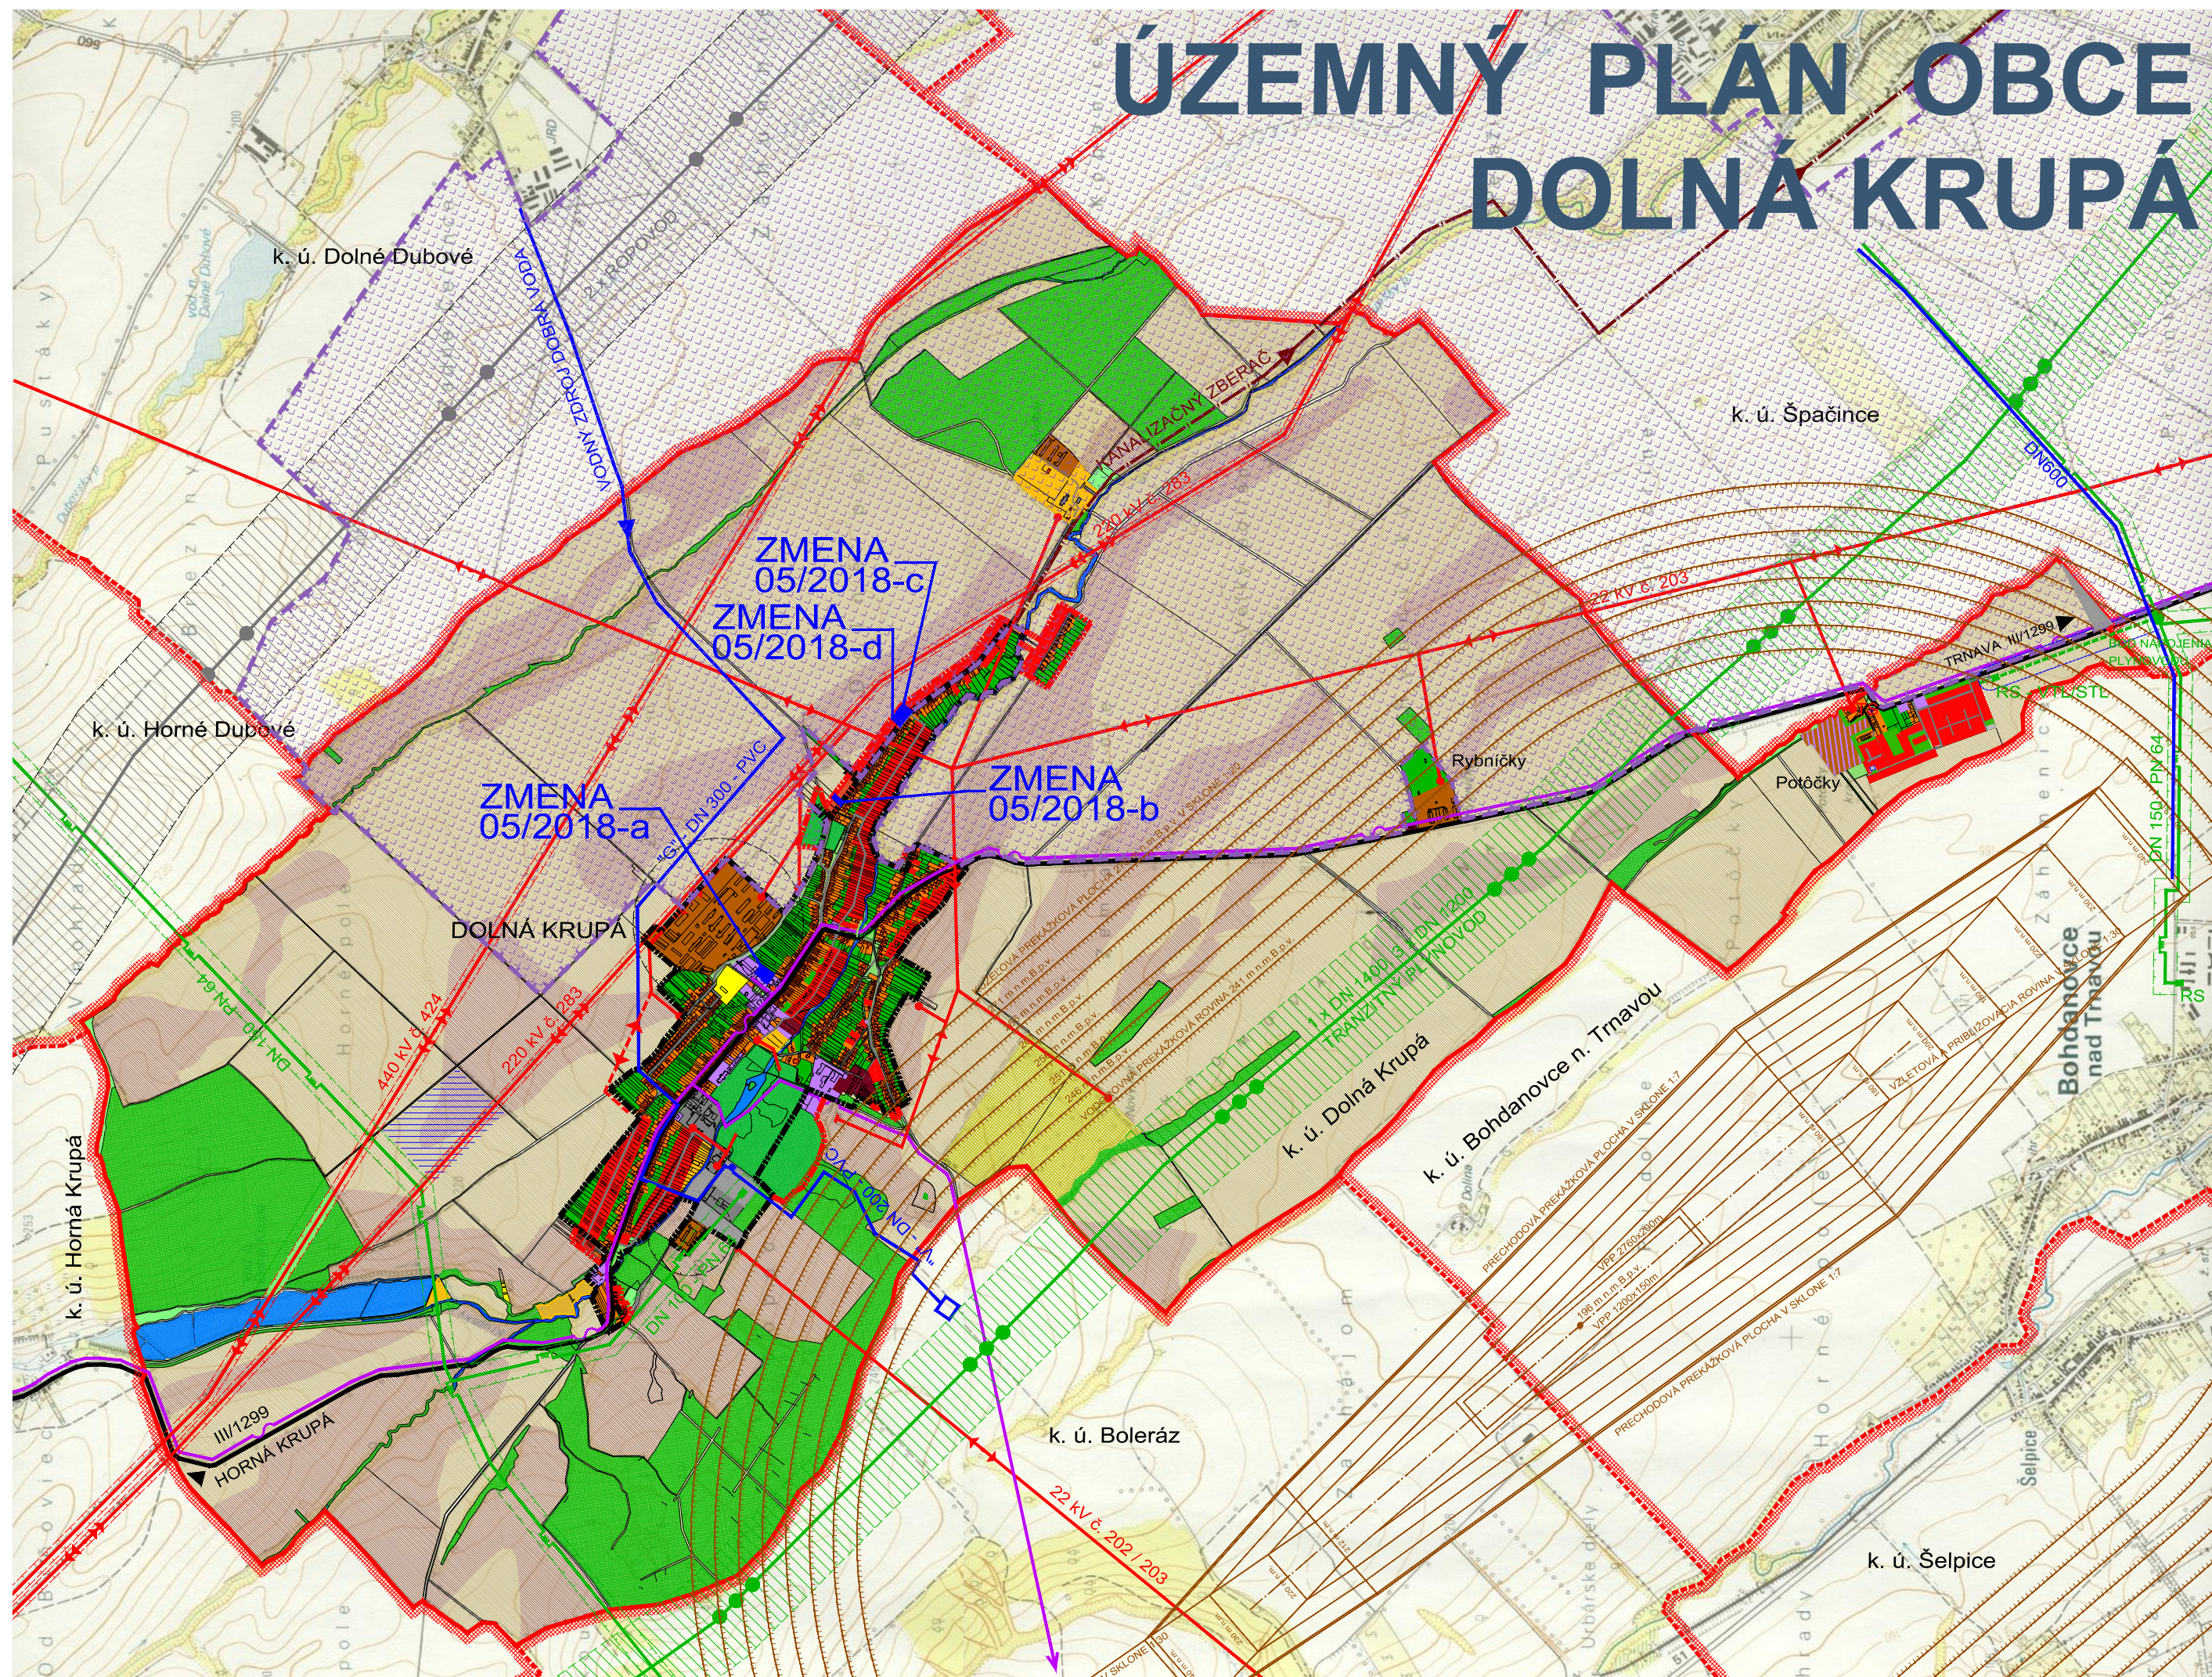

LEGENDA :

STAV	NÁVRH		STAV	NÁVRH	
		HRANICA KATASTR. ÚZEMIA OBCE D. KRUPÁ			DRENÁŽ
		HRANICE KATASTR. ÚZEMÍ SUSEDNÝCH OBCÍ			HOP POĽNOHOSPODÁRSKÝCH OBJEKTŮV
		HRANICA ZASTAVANÉHO ÚZEMIA			VZDUŠNÉ VEDENIE ELEKTRINY 220 kV
		CESTY III. TR.			VZDUŠNÉ VEDENIE ELEKTRINY 22 kV
		ZASTAVANÉ PLOCHY BÝVANIA - RD			OCHRANNÉ PÁSMO VZDUŠNÉHO VEDENIA ELEKTRINY 220, 400 kV
		ZASTAVANÉ PLOCHY BÝVANIA - BYTOVÉ DOMY			VTL PLYNOVOD A PRÍPOJKA
		ZASTAVANÉ PLOCHY OBČ. VYBAVENOSTI			BEZPEČNOSTNÉ PÁSMO VTL PLYNOVODU A PRÍPOJKY
		PLOCHY POĽNOHOSPODÁRSKEJ VÝROBY			REGULAČNÁ STANICA PLYNU
		PLOCHY FUNKČNE ZMIEŠANÉ - POĽNOHOSP. VÝROBA A SLUŽBY			TRANZITNÝ PLYNOVOD
		PLOCHY PRIEMYSLU A SKLADOV			BEZPEČNOSTNÉ PÁSMO TRANZ. PLYNOVODU
		PLOCHY ŠPORTU A REKREÁCIE			DIAKOVÉ KÁBLE
		PLOCHY ZÁHRAD, IZOLAČNEJ A VEREJNEJ ZELENÉ			ROPOVOD
		PLOCHY TRVALO TRÁVNATÝCH PLŔCH			OCHRANNÉ PÁSMO ROPOVODU
		PLOCHY VINÍČ			VODOVOD
		ORNÁ PŔDA TROCH NAJLEPŠÍCH BPEJ			VODOJEM
		ORNÁ PŔDA OSTATNÝCH BPEJ			KANALIZAČNÝ ZBERAČ
		LESNÁ A NELESNÁ DREVINNÁ VEGETÁCIA			HRANICA A PLOCHY CHRÁNENÉHO VTÁČIEHO ÚZEMIA ŠPAČINSKO - NIZNANSKE POLIA
		VODNÉ TOKY A PLOCHY			PREKÁŽKOVÉ ROVINY LETISKA BOLERÁZ
					RIEŠENÉ ÚZEMIE ZMIEN A DOPLNKOV 05/2018

ZMENY A DOPLNKY 05/2018 - NÁVRH SEA
ÚZEMNÝ PLÁN OBCE
DOLNÁ KRUPÁ

ŠIRŠIE VZŤAHY



OBJEDNÁVATEĽ: OBEC DOLNÁ KRUPÁ
HL. RIEŠITEĽ: ING.ARCH. EVA KRUPOVÁ
SPRACOVANÉ: SEPTEMBER, 2018