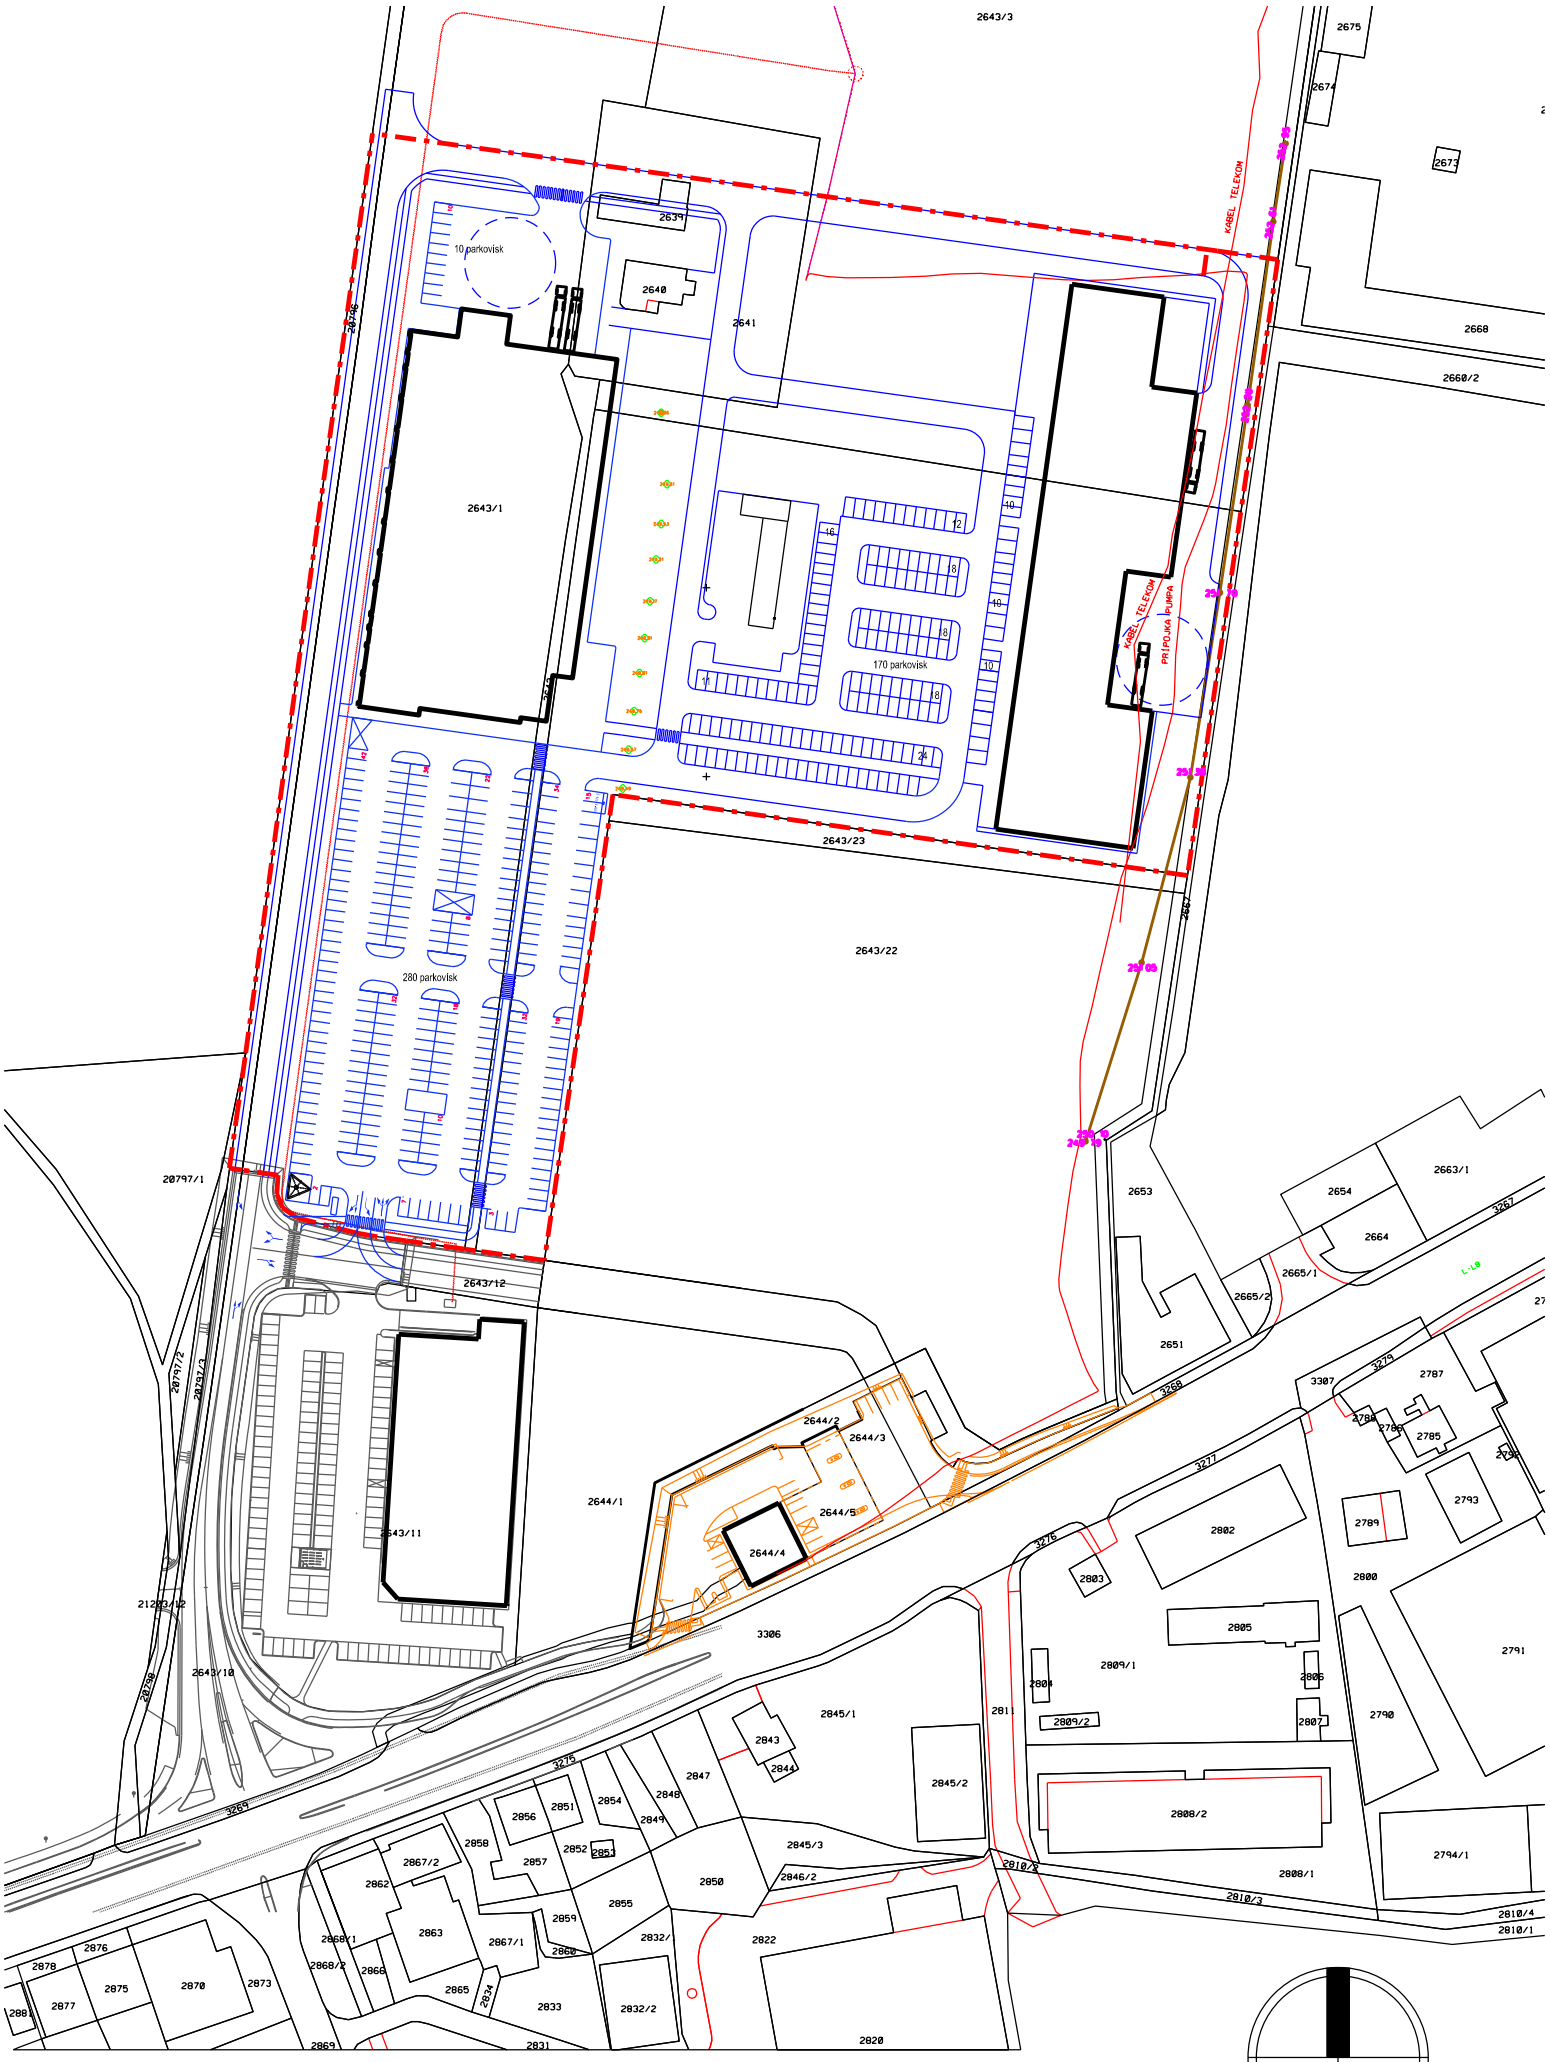


VÝKRES Č.4 SITUÁCIA - RIEŠENÝ AREÁL M 1 : 2 000