
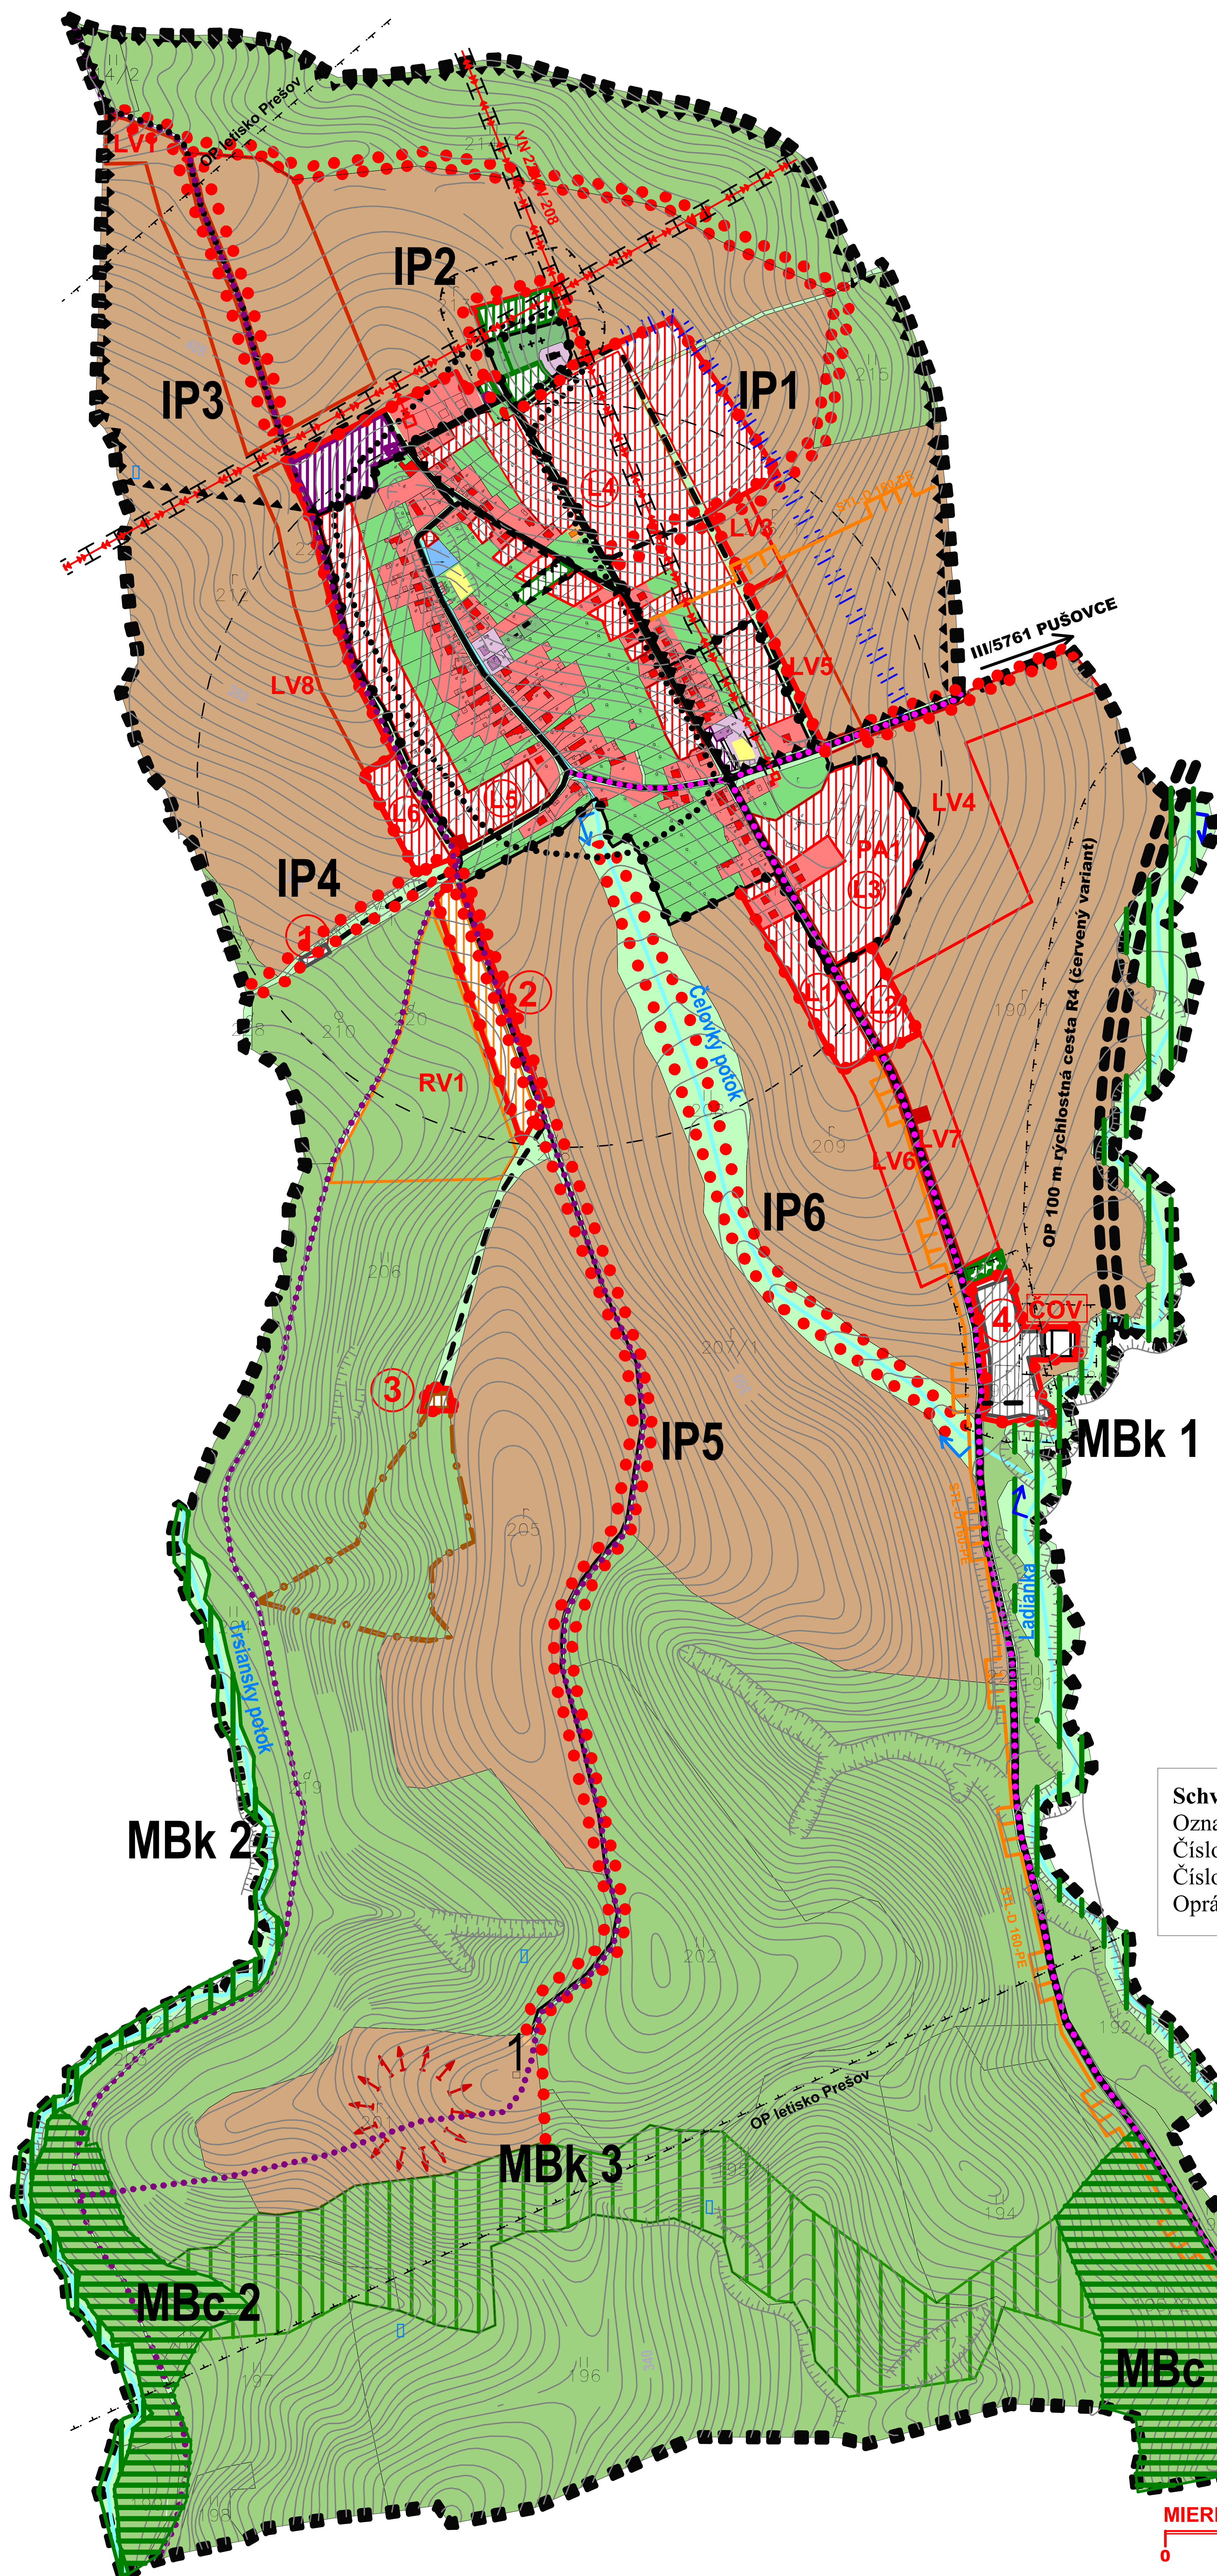
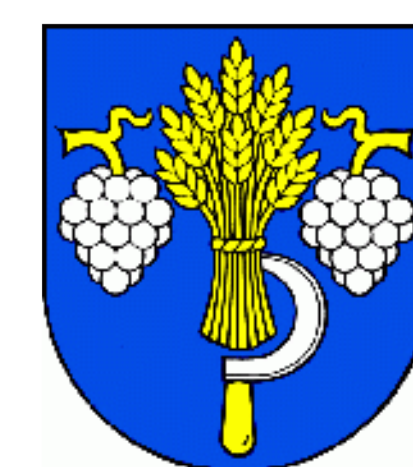


ČELOVCE ÚZEMNÝ PLÁN OBCE


M = 1 : 10 000

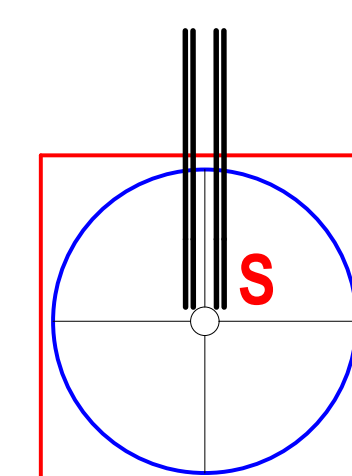

STAV	NÁVRH	VÝHLAD	
			KATASTRÁLNA HRANICA
			HRANICA ZASTAVANÉHO ÚZEMIA OBCE
			PLOCHA RODINNÝCH DOMOV
			PLOCHA OBČIANSKEJ VYBAVENOSTI
			PLOCHA ŠPORTU
			PLOCHA PRIEMYSELNEJ VÝROBY
			PLOCHA POĽNOHOSPODÁRSKEJ VÝROBY
			PLOCHA REKREAČIE
			PLOCHA TECHNICKÉHO VYBAVENIA
			VEREJNÁ ZELEŇ
			ZELEŇ RODINNÝCH DOMOV
			VYHRADENÁ ZELEŇ - CINTORÍN
			IZOLAČNÁ ZELEŇ
			SPRIEVODNÁ - LÍŇOVÁ ZELEŇ
			TRVALÝ TRÁVNATÝ PORAST
			ORNÁ PÔDA
			ARCHEOLOGICKÁ LOKALITA
			VÝZNAMNÁ VYHLIADKA
			VODNÉ TOKY A PLOCHY
			PRAMEŇ
			OCHRANA ZASTAVANÉHO ÚZEMIA PRED POVRCH. VODAMI
			OCHRANNÉ PÁSMO NKP
			OCHRANNÉ PÁSMO
			RÝCHLOSTNÁ CESTA R4
			CESTA III. TRIEDY
			MIESTNA A ÚČELOVÁ KOMUNIKÁCIA
			DOCHÁDZKOVA VZDIALENOSŤ K ZASTÁVKAM SAD
			CYKLOTURISTICKÉ TRASY
			REGULÁCIA VODNÝCH TOKOV
			STL VEDENIE
			VN VEDENIE VZDUŠNÉ
			TRAFOSTANICA
			MBK- MIESTNE BIOCENTRUM
			MBK- MIESTNY BIOKORIDOR
			IP - INTERAKČNÝ PRVOK

Schvaľovacia doložka:
Označenie schvaľovacieho orgánu: Obecné zastupiteľstvo v Čelovciach
Číslo uznesenia a dátum schválenia:
Číslo VZN obce, ktorým sa vyhlasuje záväzná časť ÚPN obce :
Oprávnená osoba: Ján Kožlej - starosta obce

STAV:
1- poľovnícka chata
NÁVRH:
1 - kompostovisko, 2 - rekreačné chatky, záhrady,
3 - chov oviec, výroba mlieka, syra,
4 - areál výroby a služieb, ČOV - čistiareň odpadových
vôd, L1, L2, L3, L4, L5, L6 - lokalita rodinných domov,
PA1 - plocha asanácie
VÝHLAD:
LV1, LV2, LV3, LV4, LV5, LV6, LV7, LV8 - lokalita rodinných domov
RV1 - REKREAČNÁ LOKALITA:

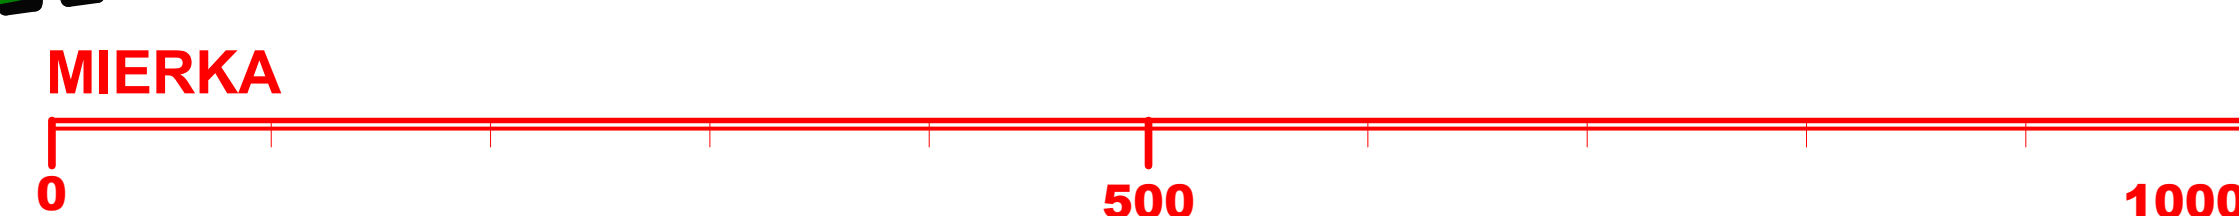

ÚZEMNÝ PLÁN OBCE ČELOVCE

v.č.:

6

ENVIO s.r.o - Levočská 2, 080 01 Prešov

VÝKRES OCHRANY PRÍRODY A TVORBY KRAJINY VRÁTANE PRVKOV ÚZEMNÉHO SYSTÉMU
EKOLOGICKEJ STABILITY

M 1 : 10 000

OBSTÁRAVATEĽ: OBEC ČELOVCE
HLAVNÝ RIEŠITEĽ: Ing. arch. Ivan Vook AA,
RIEŠITELIA: Ing. arch. Vladimír Nedelko, Akad. arch. Ing. arch. Jozef Zelem, Bc. Vladimír Nedelko,
Ing. Ivan Bača, Ing. Juraj Marton, Ing. Vasil Vachna

SPRACOVANÉ : 12.2012