


Mapa č. 1: Širšie vzťahy - umiestnenie navrhovanej činnosti

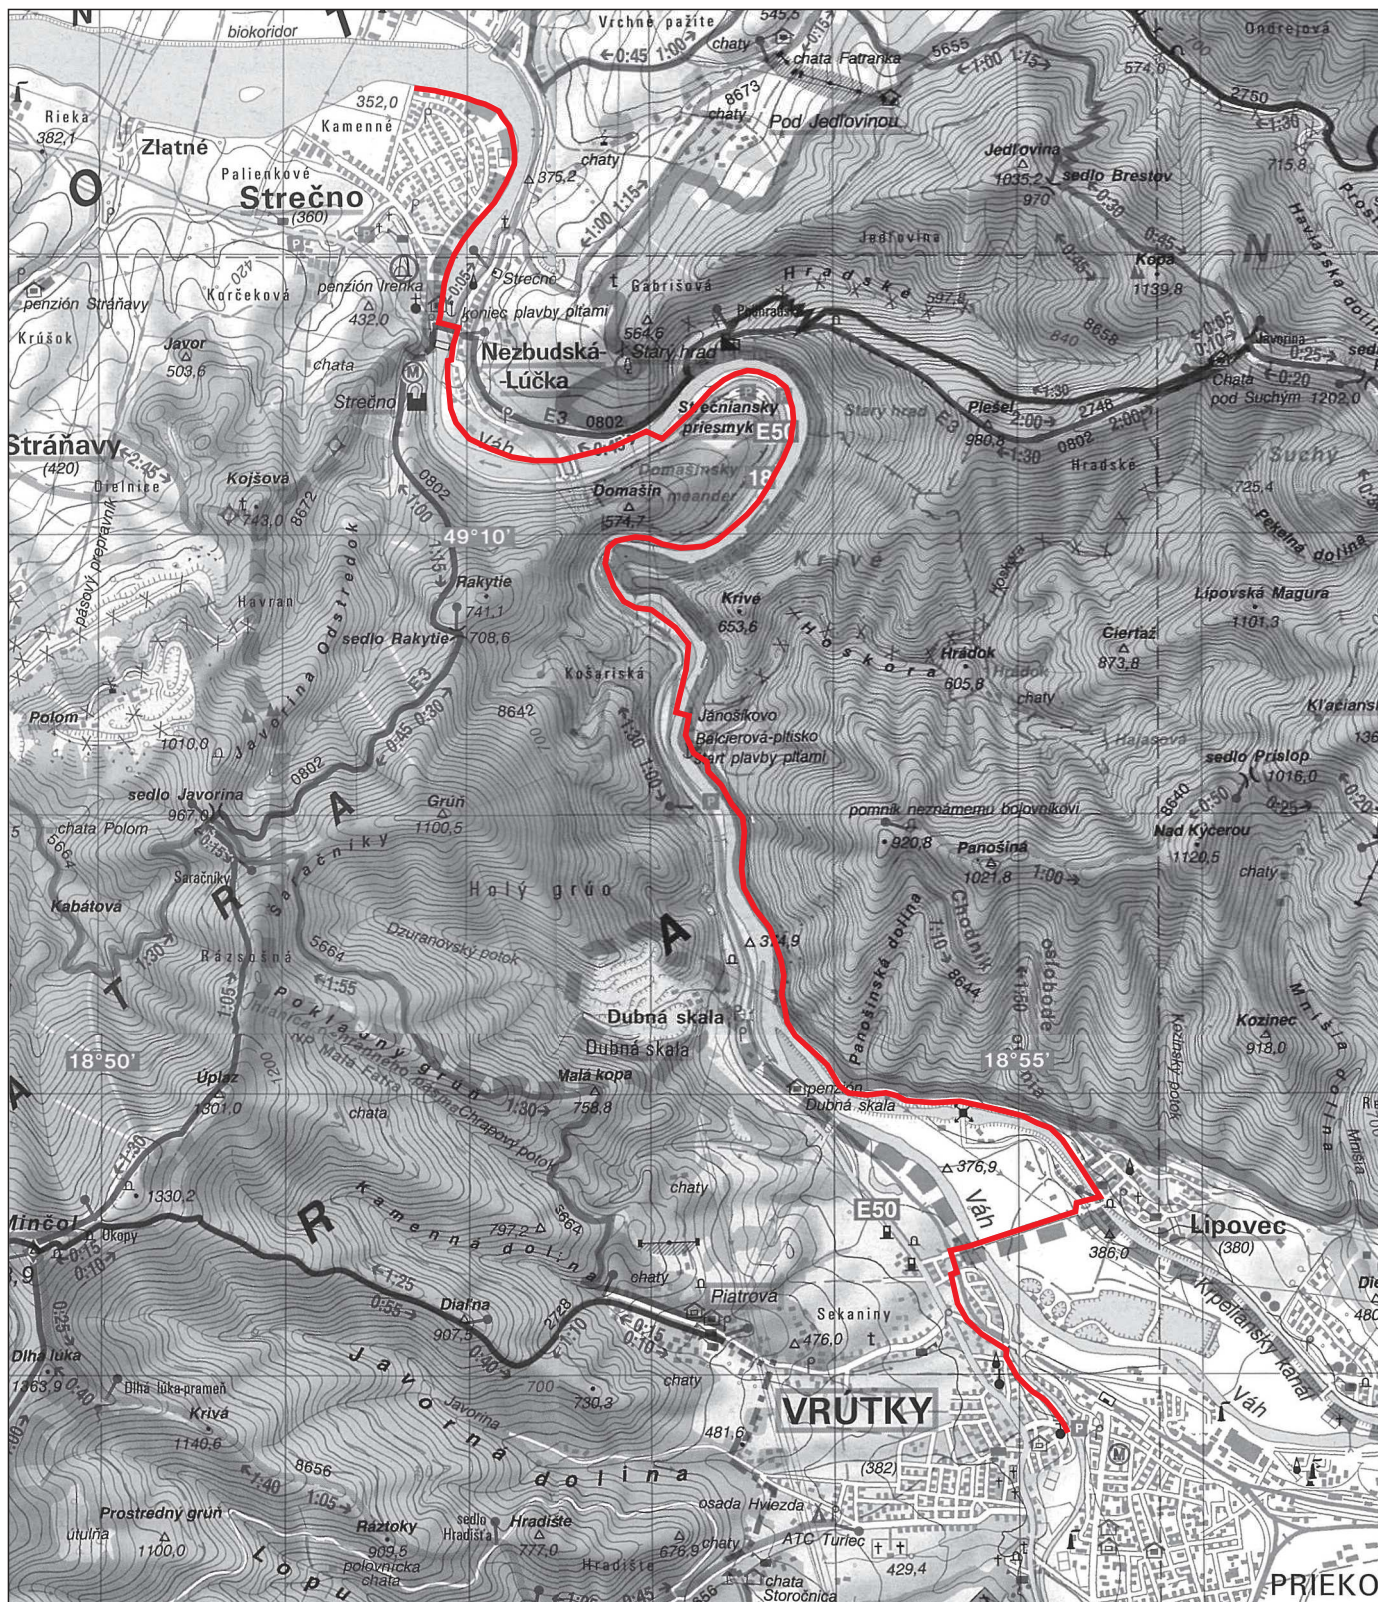

Legenda:

Navrhovaná činnosť

 navrhovaná cyklo dopravná trasa

Projektant:

daqe

DAQE Slovakia s.r.o.
Univerzitná 8498/25
010 08 Žilina

Dátum:

september 2018



M 1 : 50 000

Navrhovateľ:




Žilinský samosprávny kraj (ŽSK)
Komenského 48,
011 09 Žilina

Spracovateľ Správy o hodnotení:



EKOJET, s.r.o.
priemyselná a krajinná ekológia
Staré Grunty 9A, 841 04 Bratislava, Slovenská republika
Tel.: (+421 2) 45 69 05 68
e-mail: info@ekojet.sk
www.ekojet.sk

SITUÁCIA CELKOVÁ
M 1:10 000

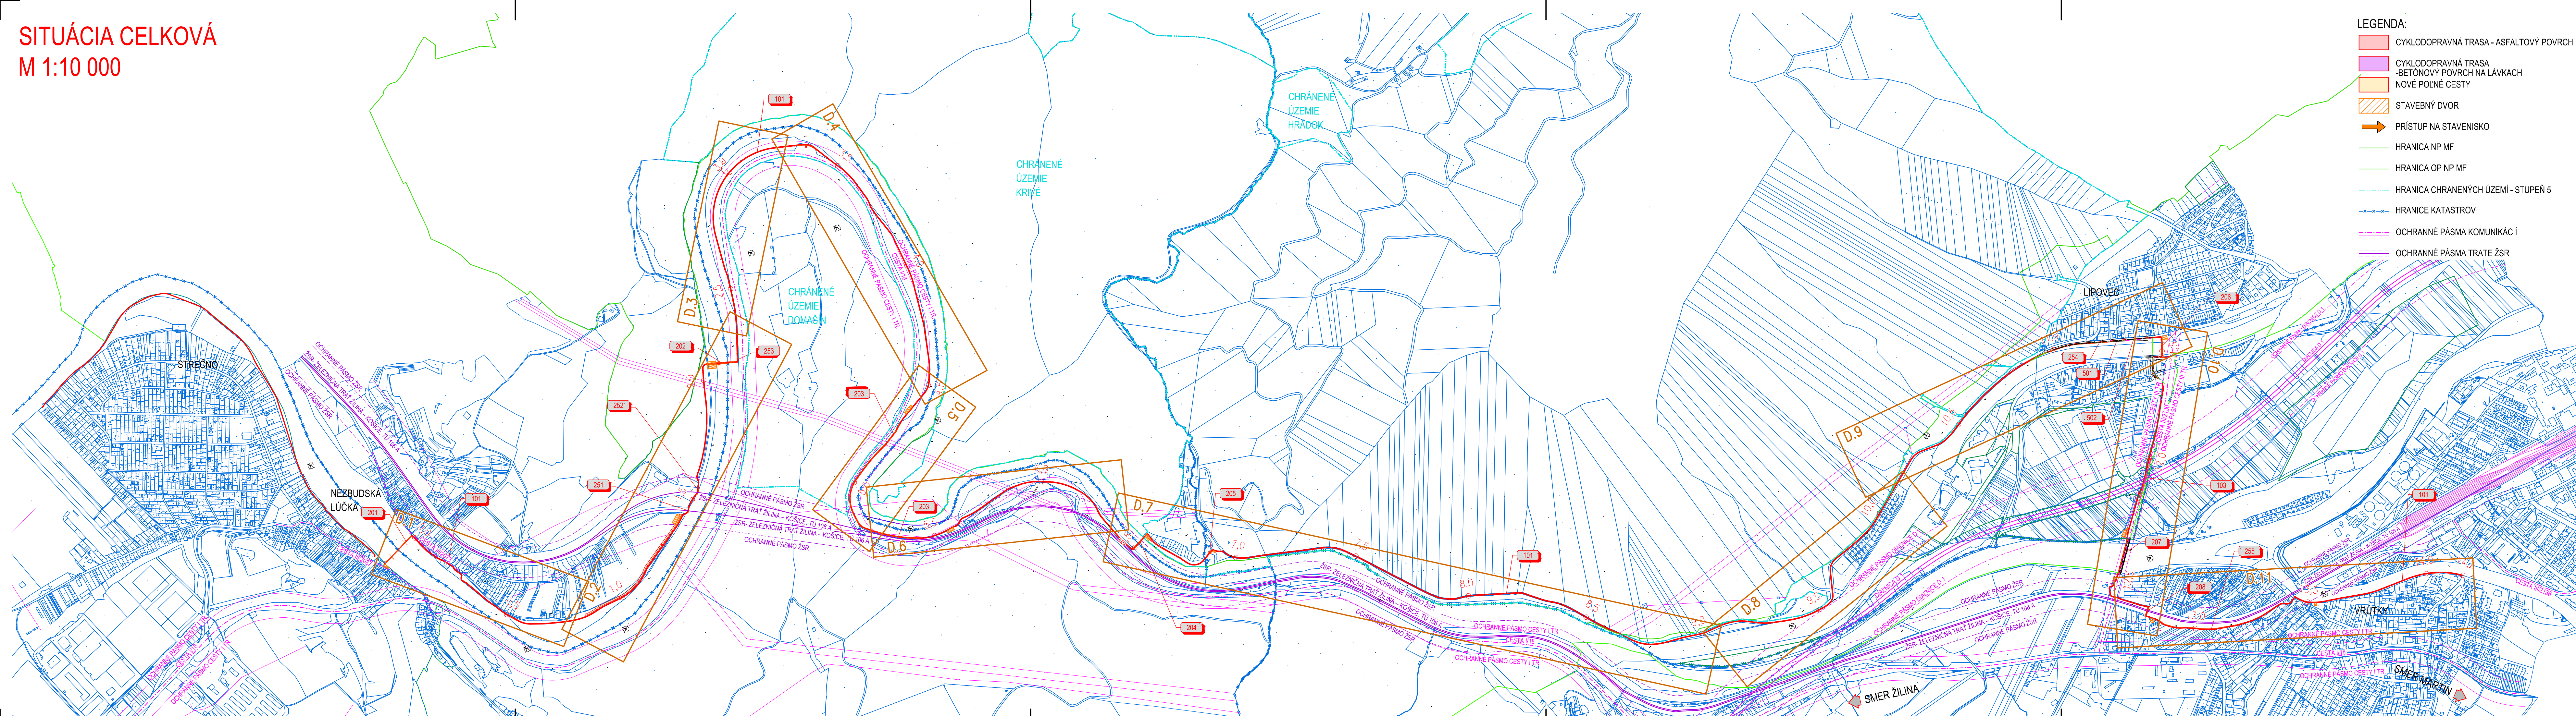

- LEGENDA:
- CYKLODOPRAVNÁ TRASA - ASFALTOVÝ POVRCH
 - CYKLODOPRAVNÁ TRASA - BETÓNOVÝ POVRCH NA LÁVKACH
 - NOVÉ POĽNÉ CESTY
 - STAVEBNÝ DVOR
 - PRÍSTUP NA STAVENISKO
 - HRANICA NP MF
 - HRANICA OP NP MF
 - HRANICA CHRANENÝCH ÚZEMÍ - STUPEŇ 5
 - HRANICE KATASTROV
 - OCHRANNÉ PÁSMO KOMUNIKÁCIÍ
 - OCHRANNÉ PÁSMO TRATE ŽSR

ZOZNAM OBJEKTOV STAVBY

- 100 CYKLOCHODNÍK
- 101 PRELOŽKA POĽNEJ CESTY V KM 0,830 - KM 1,420
- 103 ÚPRAVA CESTY III/2130 V PODJAZDE DIALNICE D1
- 201 REKONŠTRUKCIA LÁVKY NA CYKLOCHODNÍKU PONAD VÁH MEDZI STREČNOM A NEZBUDSKOU LÚČKOU
- 202 LÁVKA NA CYKLOCHODNÍKU PONAD VÁH V KM 2,075
- 203 LÁVKA VO SVAHU CESTY I/18 A TRATE ŽSR V KM 4,690 - KM 5,445
- 204 LÁVKA NA CYKLOCHODNÍKU PONAD VÁH V KM 6,500
- 205 LÁVKA NA CYKLOCHODNÍKU PONAD POTOK HOSKORA V KM 6,890
- 206 LÁVKA NA CYKLOCHODNÍKU PONAD KRPELIANSKY KANÁL V KM 11,470
- 207 LÁVKA NA CYKLOCHODNÍKU PONAD VÁH V KM 12,350
- 208 LÁVKA NA CYKLOCHODNÍKU V KM 12,760 PONAD TRAT ŽSR V ŽKM 318,127
- 251 OPORNÝ MŮR CYKLOCHODNÍKA POD ŽELEZIČNÝM MOSTOM V KM 1,450
- 252 OPORNÝ MŮR CYKLOCHODNÍKA POD ŽELEZIČNÝM MOSTOM V KM 1,540
- 253 OPORNÝ MŮR CYKLOCHODNÍKA V NADVAZNOSTI NA LÁVKU SO 201 V KM 2,200
- 254 OPORNÝ MŮR CYKLOCHODNÍKA V SÚBEHU S KRPELIANSKÝM KANÁLOM , KM 10,980 - KM 10,250
- 255 OPORNÝ MŮR CYKLOCHODNÍKA V SÚBEHU S TRAŤOU ŽSR, KM 12,850 - KM 13,200
- 501 PREKLÁDKA VEDENIA NN V LIPOVCI
- 502 PREKLÁDKA OZNAMOVACÍCH VEDENÍ V LIPOVCI

D.0

POZNÁMKA:
PRED ZAHAJENÍM STAVEBNÝCH PRÁČ JE NUTNÉ VYTÝČIť VŠETKY INŽINIERSKÉ SIETE ICH SPRÁVCAMI !!!

ZÁKAZKA:		PROJEKTANT:	
ŽILINA - VRÚTKY - MARTIN		dage	
ÚSEK STREČNO - LIPOVEC, VRÚTKY, VRÚTKY - MARTIN		DAQE Slovakia s.r.o.	
MIMO CESTNÉHO TELESA I/18 (cyklo dopravná trasa)		Univerzitná 25, 010 08 Žilina +421 908 047 197 pitonak@daqe.sk	
PRÍLOHA:		SITUÁCIA CELKOVÁ	
INVESTOR: ŽILINSKÝ SAMOSPRÁVNÝ KRAJ, Komenského 48, 010 01 Žilina		ČÍSLO ZÁKAZKY: 17-042L	
KRAJ: Žilinský OKRES: Žilina, Martin		DÁTUM: 04/2018	
MANAŽER PROJEKTU:		STUPEŇ: DÚR	
ZODPOVEDNÝ PROJEKTANT: ING. LUKÁŠ ROLKO		MIERKA: 1:1000	
KONTROLOVAL: ING. PETER VONŠ		FORMÁT: Bx4	
NAVRHOL - VYPRACOVAL: ING. LUKÁŠ ROLKO		ČÍSLO PRÍLOHY: SÚPRAVA:	
		D.0	

Mapa č. 3: Priestorová identifikácia území sústavy Natura 2000



Legenda

- Umiestnenie navrhovanej činnosti (cyklodopravná trasa Trenčín - Vrútky)
- ▨ Chránené vtáčie územie
- ▨ Územie európskeho významu (Natura 2000)
- ▨ Hranice katastrov



M 1 : 15 000

Dátum: 09/2018

Projektant:



DAQE Slovakia s.r.o.
Univerzitná 8498/25,
010 08 Žilina

Navrhovateľ:




Žilinský samosprávny kraj (ŽSK)
Komenského 48,
011 09 Žilina

Spracovateľ správy o hodnotení:



EKOJET, s.r.o.
priemyselná a krajinná ekológia
Staré Grunty 9A, 841 04 Bratislava, Slovenská republika
Tel.: (+421 2) 45 69 05 68
e-mail: info@ekojet.sk
www.ekojet.sk

Mapa č. 4: Priestorová identifikácia národnej sústavy chránených území

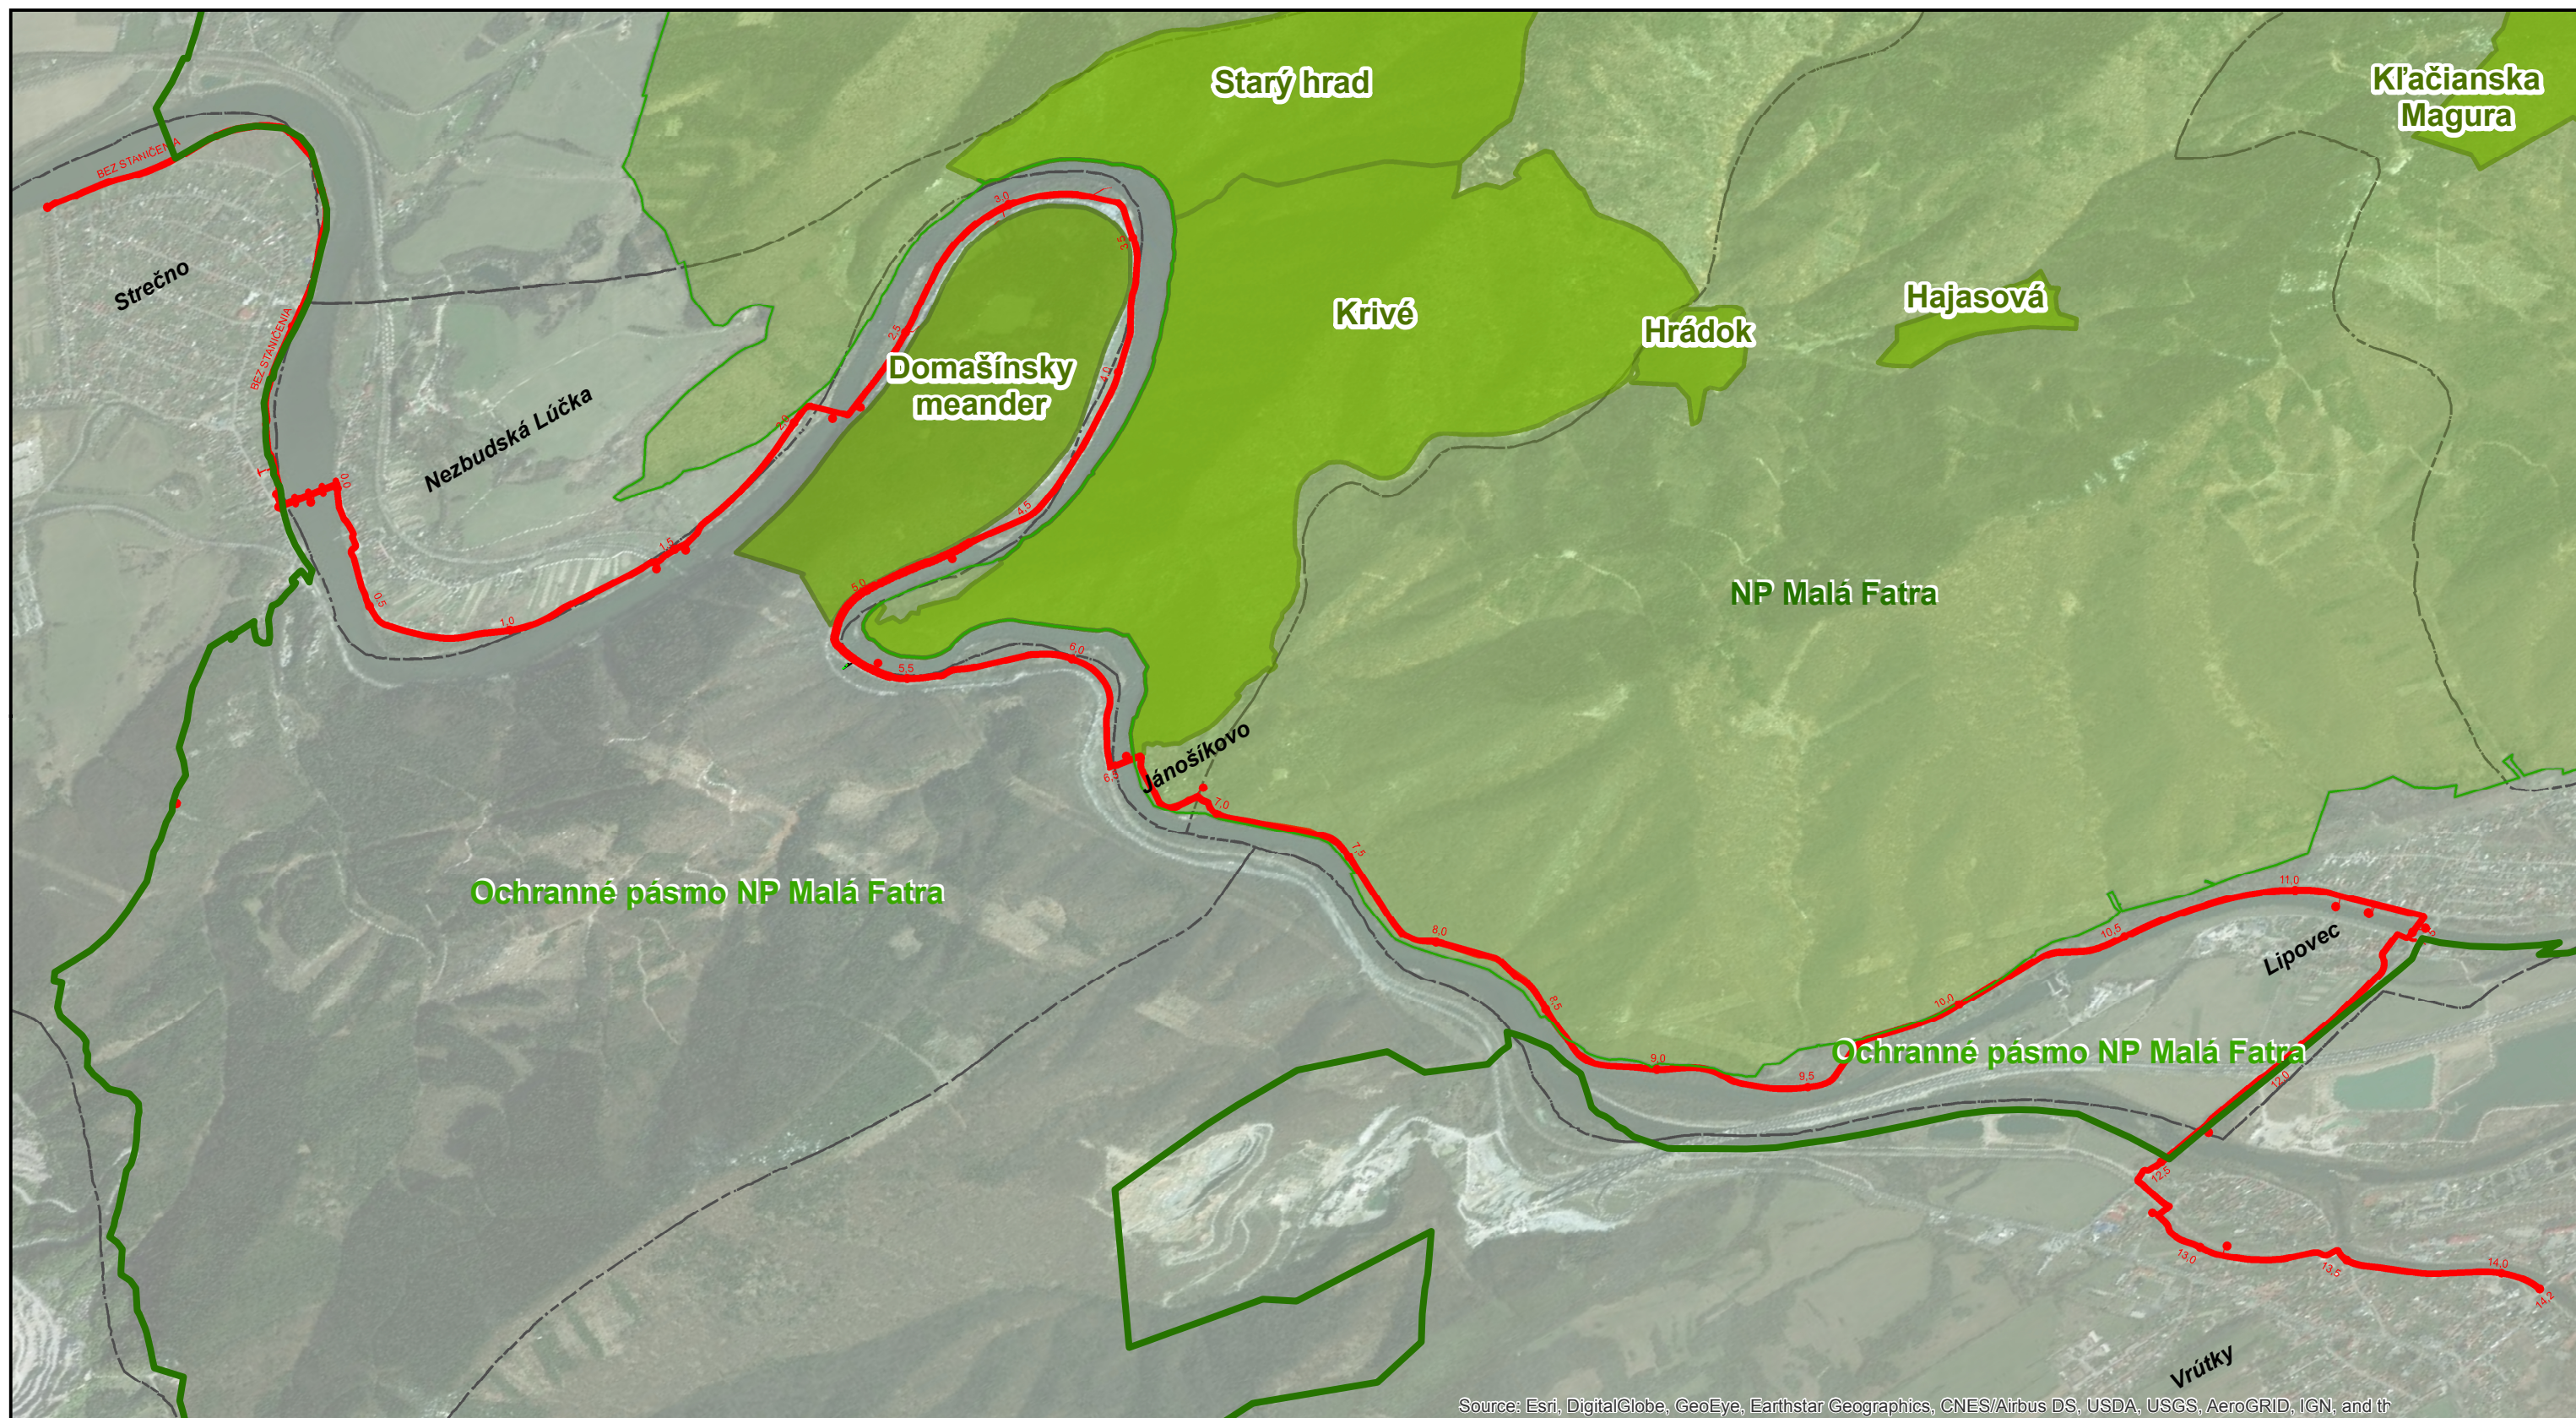

LEGENDA

- Hranica ochranného pásma NP Malá Fatra
- Umiestnenie navrhovanej činnosti (cyklodopravná trasa Strečno - Vrútky)
- NP Malá Fatra
- Maloplošné chránené územie (NPR, PR, NPP, PP, CHA)
- Hranice katastrov



M 1 : 26 000

Dátum: 09/2018

Projektant:

daqe

DAQE Slovakia s.r.o.
Univerzitná 8498/25,
010 08 Žilina

Navrhovateľ:



Žilinský samosprávny kraj (ŽSK)
Komenského 48,
011 09 Žilina

Spracovateľ správy o hodnotení:



EKOJET, s.r.o.
priemyselná a krajinná ekológia
Staré Grunty 9A, 841 04 Bratislava, Slovenská republika
Tel.: (+421 2) 45 69 05 68
e-mail: info@ekojet.sk
www.ekojet.sk