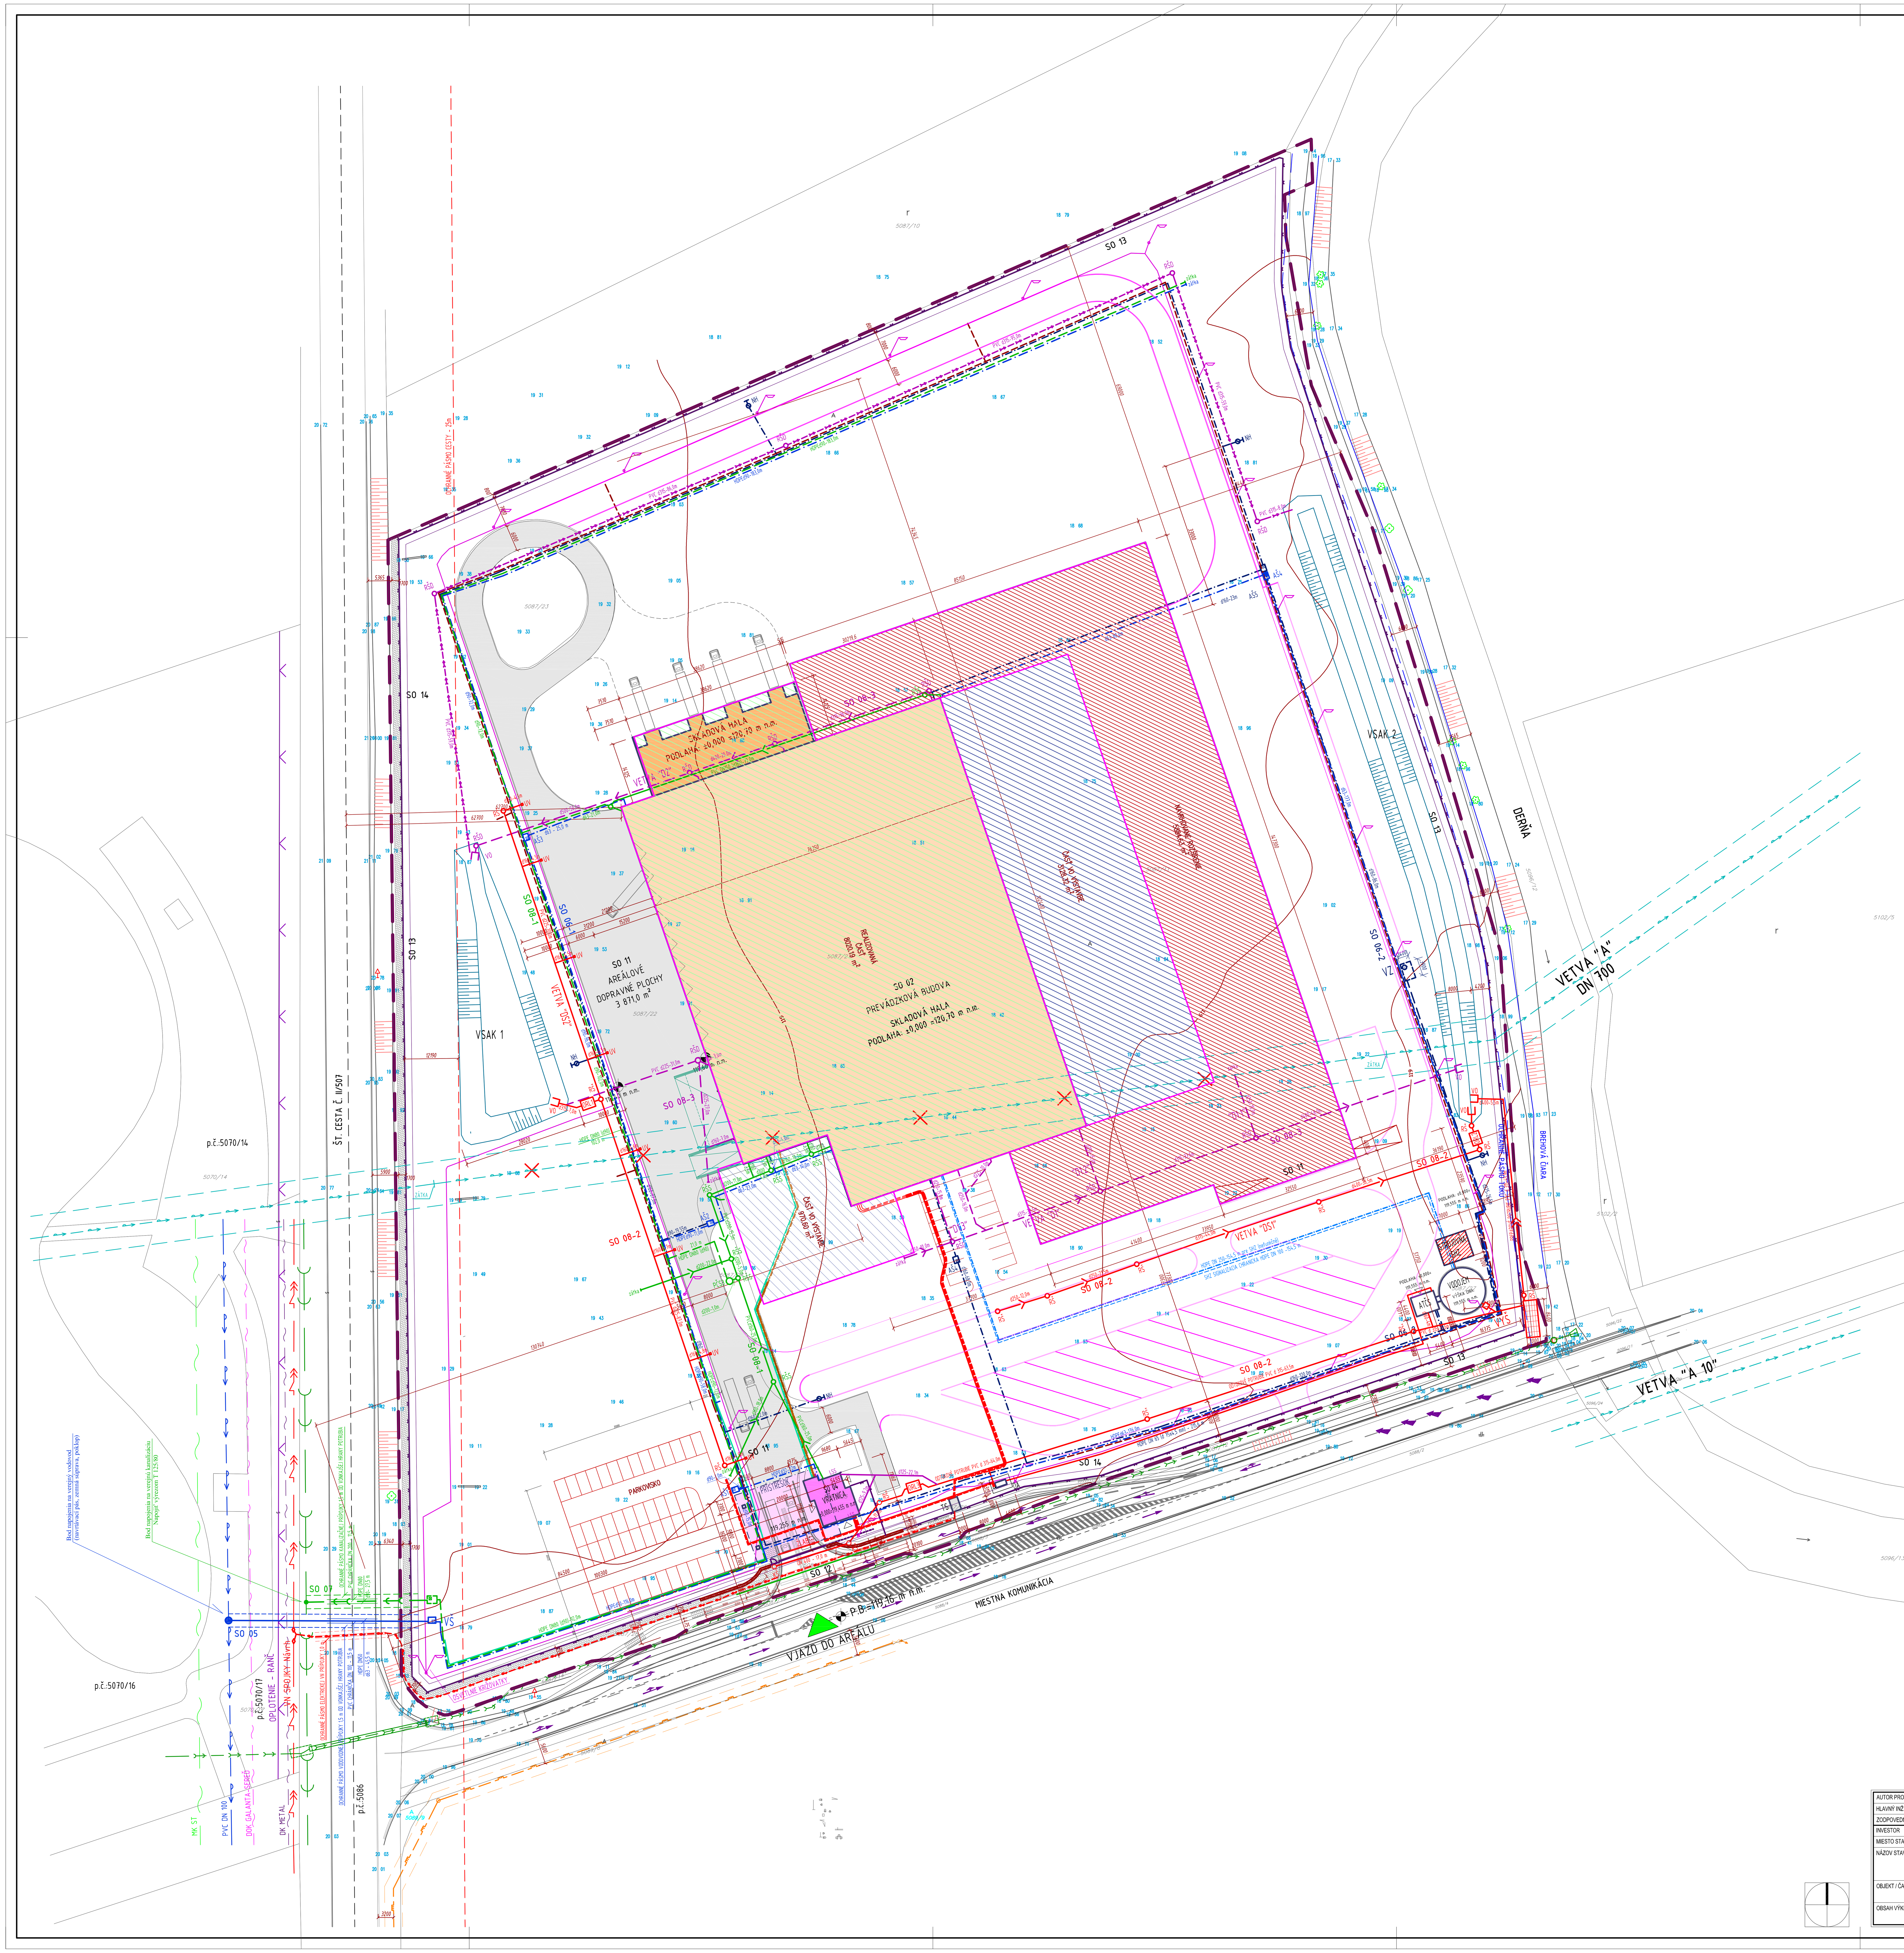

LEGENDA

OZNAČENIE	POPIS	POZNÁMKA
	HRANICA RIEŠENÉHO ÚZEMIA	
	OPLOTENIE	
	EXISTUJÚCI KANAL. VÝTLAK AREÁLU RANČ NA STRIEBORNOM JAZERE	
	EXISTUJÚCI KANAL. VÝTLAK GALANTA - NEBOJSA	
	TELEKOMUNIKAČNÉ VEDENIE PODZEMNÉ / MK ST	
	TELEKOMUNIKAČNÉ VEDENIE PODZEMNÉ / DOK GALANTA-SEREĎ	
	TELEKOMUNIKAČNÉ VEDENIE PODZEMNÉ / DK METAL	
	ZÁVLAHOVÉ POTRUBIE	
	ZÁVLAHOVÉ POTRUBIE - ZRUŠENÝ ÚSEK	
	OCHRANNÉ PÁSMO ZÁVLAHOVÉHO POTRUBIA - 5m	
	EXISTUJÚCE PODZEMNÉ ELEKTRICKÉ VN VEDENIE	
	VODOVODNÁ PRÍPOJKA	HDPE DN50 (d 63 mm) - 45,5 m
	AREÁLOVÝ ROZVOD PITNEJ VODY	HDPE DN25(d32)-22m, HDPE DN50(d63)-495m, HDPE DN80(d90)-552m
VŠ	VODOMERNÁ ŠACHTA	vnútorné rozmery 1,2x1,5x1,8 m - 1 ks
AŠ	ARMATÚRNA ŠACHTA	vnútorné rozmery 1,2x0,9x1,8 m - 4 ks
	POŽIARNY VODOVOD	HDPE DN150(d160)-1022m, HDPE DN 80 (d90)-12m
	ZÁSOBNÉ POTRUBIE POŽIARNEJ VODY	HDPE DN 65 (d75x 4,5 mm)-100m
AŠ	ARMATÚRNA ŠACHTA	vnútorné rozmery 1,2x0,9x1,8 m - 2 ks
VZ	VODNÝ ZDROJ	vnút. rozmery Ø 10,54m (230m3) - 1 ks
ATČS	ČERPACIA STANICA POŽIARNEJ VODY S VODOJEMOM	vonkajšie rozmery 5,40x4,40 m - 1 ks
NH	NADZEMNÝ POŽIARNY HYDRANT	DN 100 - 5 ks
	ZÁSOBNÉ POTRUBIE VODY - SHZ	HDPE DN 250-154,5 m
	SIGNALIZCNÉ VEDENIE SHZ	
	KANALIZAČNÁ PRÍPOJKA	HDPE DN80 (d 90 mm) - 27,5 m
	VONKAJŠIA KANALIZÁCIA - VÝTLAK	HDPE DN80 (d90)-542m a DN50 (d63)-21m
	VONKAJŠIA KANALIZÁCIA SPLAŠKOVÝCH VÔD	PVC d160-173m, PVC d 225-59m
MŠ	MERNÁ ŠACHTA	vnútorné rozmery 1,6x2,0x1,8 m - 1 ks
PČŠ2,3	PREČERPÁVACIA ŠACHTA	PČŠ2 - PVC ϕ 600 mm - 1 ks PČŠ3 - betón ϕ 1500 mm - 1 ks
RŠS	REVÍZNA ŠACHTA SPLAŠKOVEJ KANALIZÁCIE	PVC ϕ 400 mm - 7 ks
	DAŽĎOVÁ KANALIZÁCIA SPEVNENÝCH PLÔCH	PVC d160-37m, PVC d225-157m PVC d250-34m, PVC d315-51m, PVC d400-44m
UV	ULIČNÝ VPUST	UV 900 - 8 ks
RŠ	REVÍZNA ŠACHTA DAŽĎOVEJ KANALIZÁCIE SPEV. PLÔCH	betón ϕ 1000 mm - 9 ks
ORL	ODLUČOVAČ ROPNÝCH LÁTOK	ORL1 - SEPURATOR typ MOA 40+PURASORB ORL2 - SEPURATOR typ MOA 85+PURASORB ORL3 - SEPURATOR typ MOA 10+PURASORB
VSAK1,2,3	VSAKOVACÍ OBJEKT	VSAK 1 - OTVORENÝ KANÁL VSAK 2 - OTVORENÝ KANÁL VSAK 3 - VSAKOVACÍ SYSTÉM TECHNOBOX 200
VO	VÝUSTNÝ OBJEKT	2 ks
	ODTOKOVÉ POTRUBIE DAŽĎOVÝCH VÔD	PVC DN 300 - 164,1 m
	BETÓNOVÁ ODTOKOVÁ RÚRA DAŽĎOVÝCH VÔD - PRIEPUST	DN 400 - 17,0 m
	PREPADOVÉ POTRUBIE VSAKU 3	PVC d 315-51,4m
KŠ	KALNÍKOVÁ ŠACHTA DAŽĎOVEJ KANALIZÁCIE	betón ϕ 1000 mm - 2 ks
	DAŽĎOVÁ KANALIZÁCIA STRIECH	PVC d125-31,3m, PVC d160-14m, PVC d225-68m PVC d 250-71m, PVC d315-109m, PVC d400-68m, PVC d500-50m
	PREPADOVÁ KANALIZÁCIA DAŽĎOVÝCH VÔD	PVC d315-321,0m
RŠD	REVÍZNA ŠACHTA DAŽĎOVEJ KANALIZÁCIE STRIECH	betón ϕ 1000 mm - 16 ks
VO	VÝUSTNÝ OBJEKT	3 ks
	PODZEMNÁ ELEKTRICKÁ VN PRÍPOJKA	2x/3xNA2XS/F/2Y 1x240/
TS	TRAFOSTANICA	
DA	DIESELAGREGÁT	
	NAPÁJACÍ ROZVOD NN	
	NAPÁJACÍ ROZVOD NN OD NÁHRADNÉHO ZDROJA	
	VONKAJŠIE NN ROZVODY	
	DÁTOVÝ OPTICKÝ KÁBEL	
	ETHERNETOVÝ KÁBEL	
	POTRUBNÁ POŠTA (Oblúky polomeru R max1000 mm - chránička d 200 mm (dodávka technológie)	
	POTRUBNÁ POŠTA SIGNALIZÁCIA	

ČLENENIE STAVBY NA STAVEBNÉ OBJEKTY

SO 01 PRÍPRAVA ÚZEMIA
SO 02 PREVÁDZKOVÁ BUDOVA - II. ETAPA
SO 03 PREDAJŇA
SO 04 VRÁTNICA
SO 05 VODOVODNÁ PRÍPOJKA
SO 06 AREÁLOVÝ VODOVOD
- SO 06-1 ROZVOD PITNEJ VODY
- SO 06-2 ROZVOD A OBJEKTY POŽIARNEJ VODY

SO 07 KANALIZAČNÁ PRÍPOJKA
SO 08 AREÁLOVÁ KANALIZÁCIA
- SO 08-1 SPLAŠKOVÁ KANALIZÁCIA
- SO 08-2 DAŽĎOVÁ KANALIZÁCIA -KOMUNIKÁCIE
- SO 08-3 DAŽĎOVÁ KANALIZÁCIA- STRECHA

SO 09 VN PRÍPOJKA A TS
SO 10 AREÁLOVÝ ROZVOD NN A VO
SO 11 AREÁLOVÉ DOPRAVNÉ PLOCHY
SO 12 PRIPOJENIE AREÁLU NA CESTU
SO 13 OPLOTENIE AREÁLU
SO 14 SADOVÉ A TERÉNNE ÚPRAVY
SO 15 EXISTUJÚCI ZÁVLAHOVÝ VODOVOD

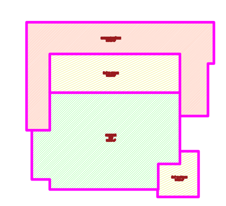

AUTOR PROJEKTU	Ing. ALFRÉD GÁSPÁR, Ing.arch. Ing. JÁN KOVÁČ		G&K engineering s.r.o. Štvrť SNP 997/11, Galanta 924 01 www.gkengineering.sk
HLAVNÝ INŽINIER PROJEKTU	Ing. ALFRÉD GÁSPÁR		
ZODPOVEDNÝ PROJEKTANT	Ing.arch. Ing. JÁN KOVÁČ	VYPRACOVAL: Ing. KRISTÍNA SÁNDOROVÁ	
INVESTOR	KL LOGISTIC s.r.o., Veľká Mača		SADA Č.
MIESTO STAVBY	GALANTA: 5087/8, 5087/11		
NÁZOV STAVBY	DISTRIBUČNO-VEĽKOBCHODNÉ CENTRUM, KL PARK - GALANTA - II. ETAPA	ÚČEL / STUPEŇ: D - UR PROFESIA: ARCHITEKTÚRA DÁTUM: 06/2018	
OBJEKT / ČASŤ STAVBY	SO 02 PREVÁDZKOVÁ BUDOVA - II.ETAPA	FORMÁT: 15 A4 ČÍSLO ZÁKAZKY: 22/2013	VÝKRES Č. 1
OBSAH VÝKRESU	KOORDINAČNÁ SITUÁCIA	MIERKA: 1 : 500	