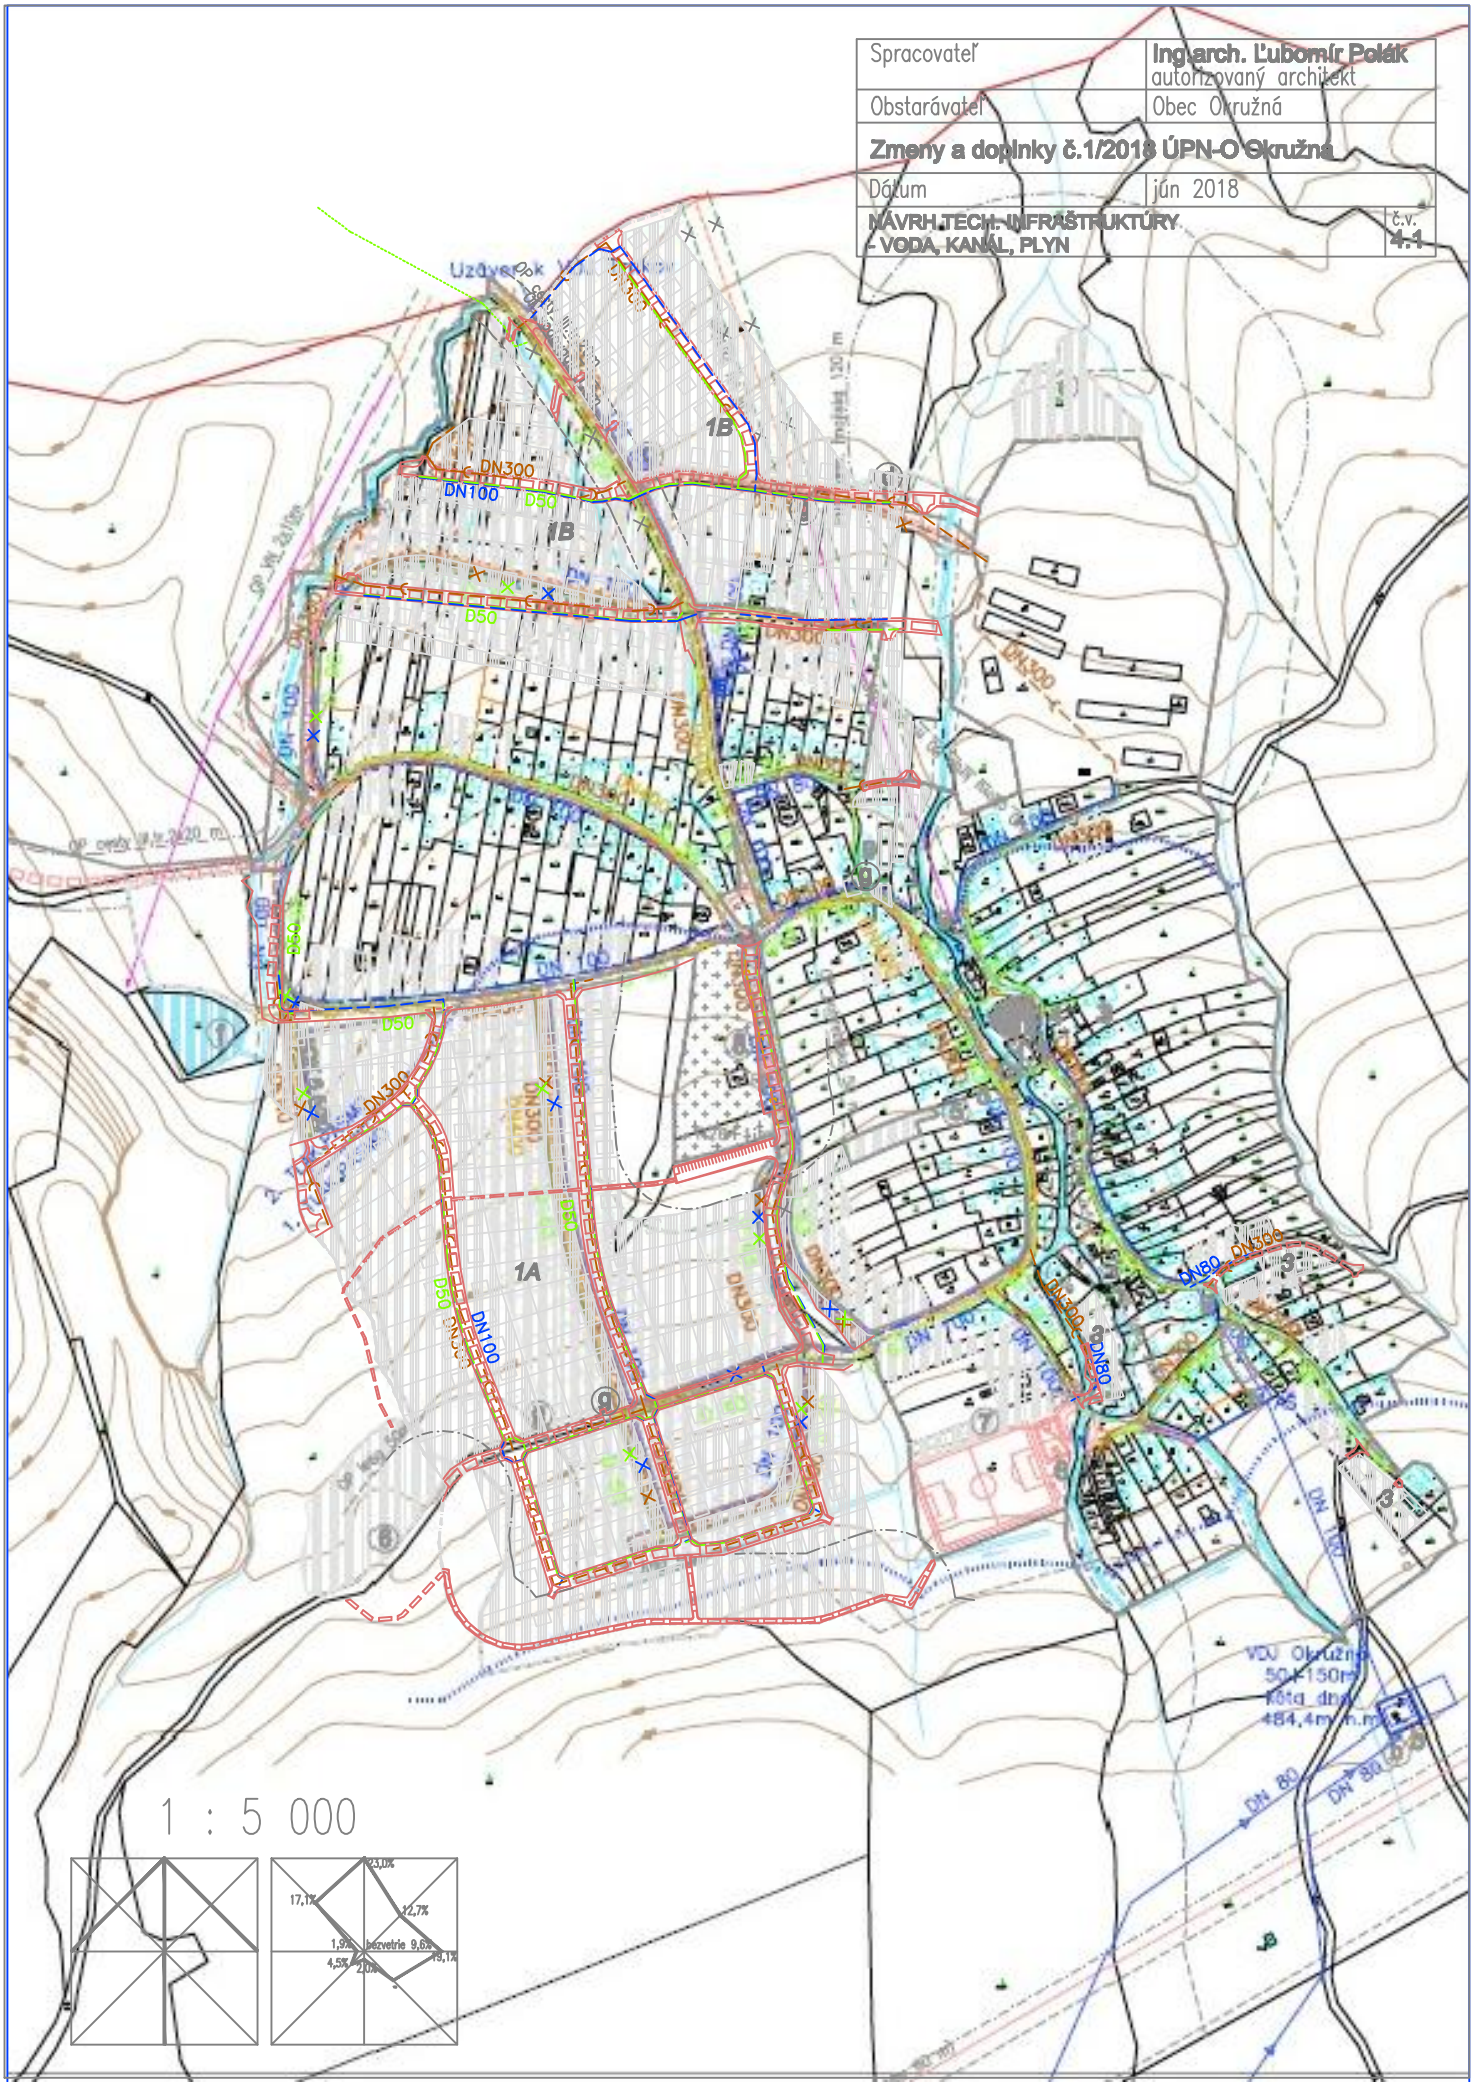Spracovateľ	**Ing.arch. Ľubomír Polák** autorizovaný architekt
Obstarávateľ	Obec Okružná
Zmeny a doplnky č.1/2018 ÚPN-O Okružná	
Dátum	jún 2018
NÁVRH TECH. INFRAŠTRUKTÚRY - VODA, KANÁL, PLYN	č.v. **4.1**