
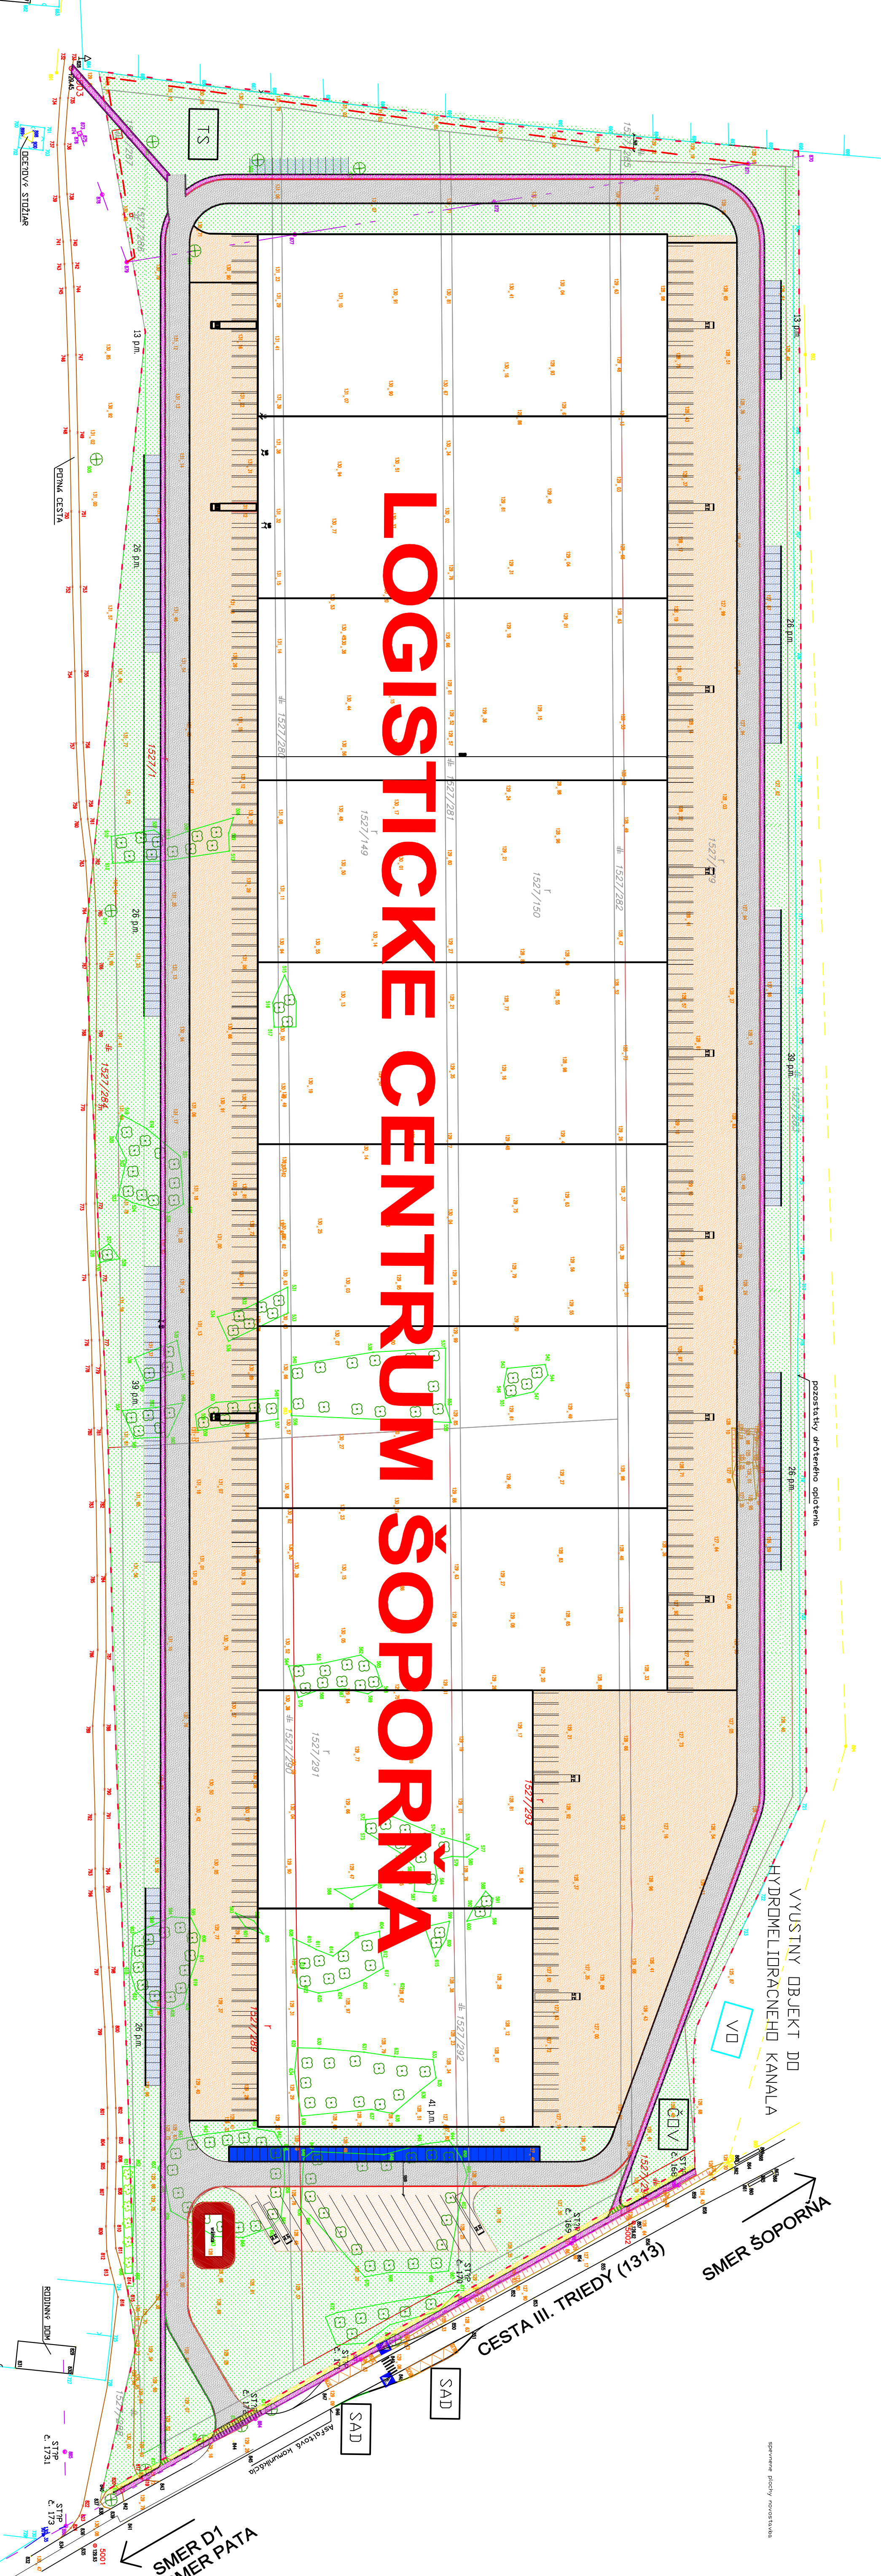


LEGENDA:

- CYKLOCHODNÍK
- CHODNÍK PRE PEŠÍCH
- SPEVNEŇE PLOCHY PRÍSTUPOVA KOMUNIKÁCIA
- SPEVNEŇE PLOCHY PRE KAMIONY
- PARKOVIŠKO PRE OSOBNÉ VOZIDLA - ZATRAVNOVACIE TVARINICE
- SADOVÉ ÚPRAVY
- VYUSTNÝ OBJEKT DO HYDROMELIORAČNEHO KANALA
- TRAFOSTANICA
- ČIŠTICA ODPADOVÝCH VOD
- ZASTAVKA SAD
- PRELOZKA VN

- bet. stĺp el. vedenia
- drevený stĺp tel. vedenia
- strom
- geodetický bod
- skupina stromov
- lonový bod plynu (signalizačná tyč)
- plynový záver
- bet. stĺp el. vedenia
- pletivé optotenie
- elektrické vedenie nadzemné
- elektrické vedenie podzemné
- telefonné vedenie nadzemné
- katodórná mapa
- dopravná značka
- plynový záver

Supradnicový systém, Národná realizácia: S-JTSK
Výškový systém: BpV

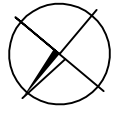

Vedúci projektant stavby:		Ing. Gabriel MATI	
Autor návrhu:		kojektív	
Kontroloval:		Ing. Gabriel MATI	
Miesto stavby:		Šoporňa	Okres: Galanta
Investor – stavebník:		Únion Ján r.Únion a Mária Únionová r. Naevionková	
Stavba:		M RESIDENCE s.r.o. Kivá 21 040 01 Košice	
LOGISTICKÉ CENTRUM ŠOPORŇA		Základné číslo:	1/2018
		Datum:	12
		Stupeň – detail:	8x44
		Číslo:	1:1000
Celková situácia stavby		Príloha:	B