


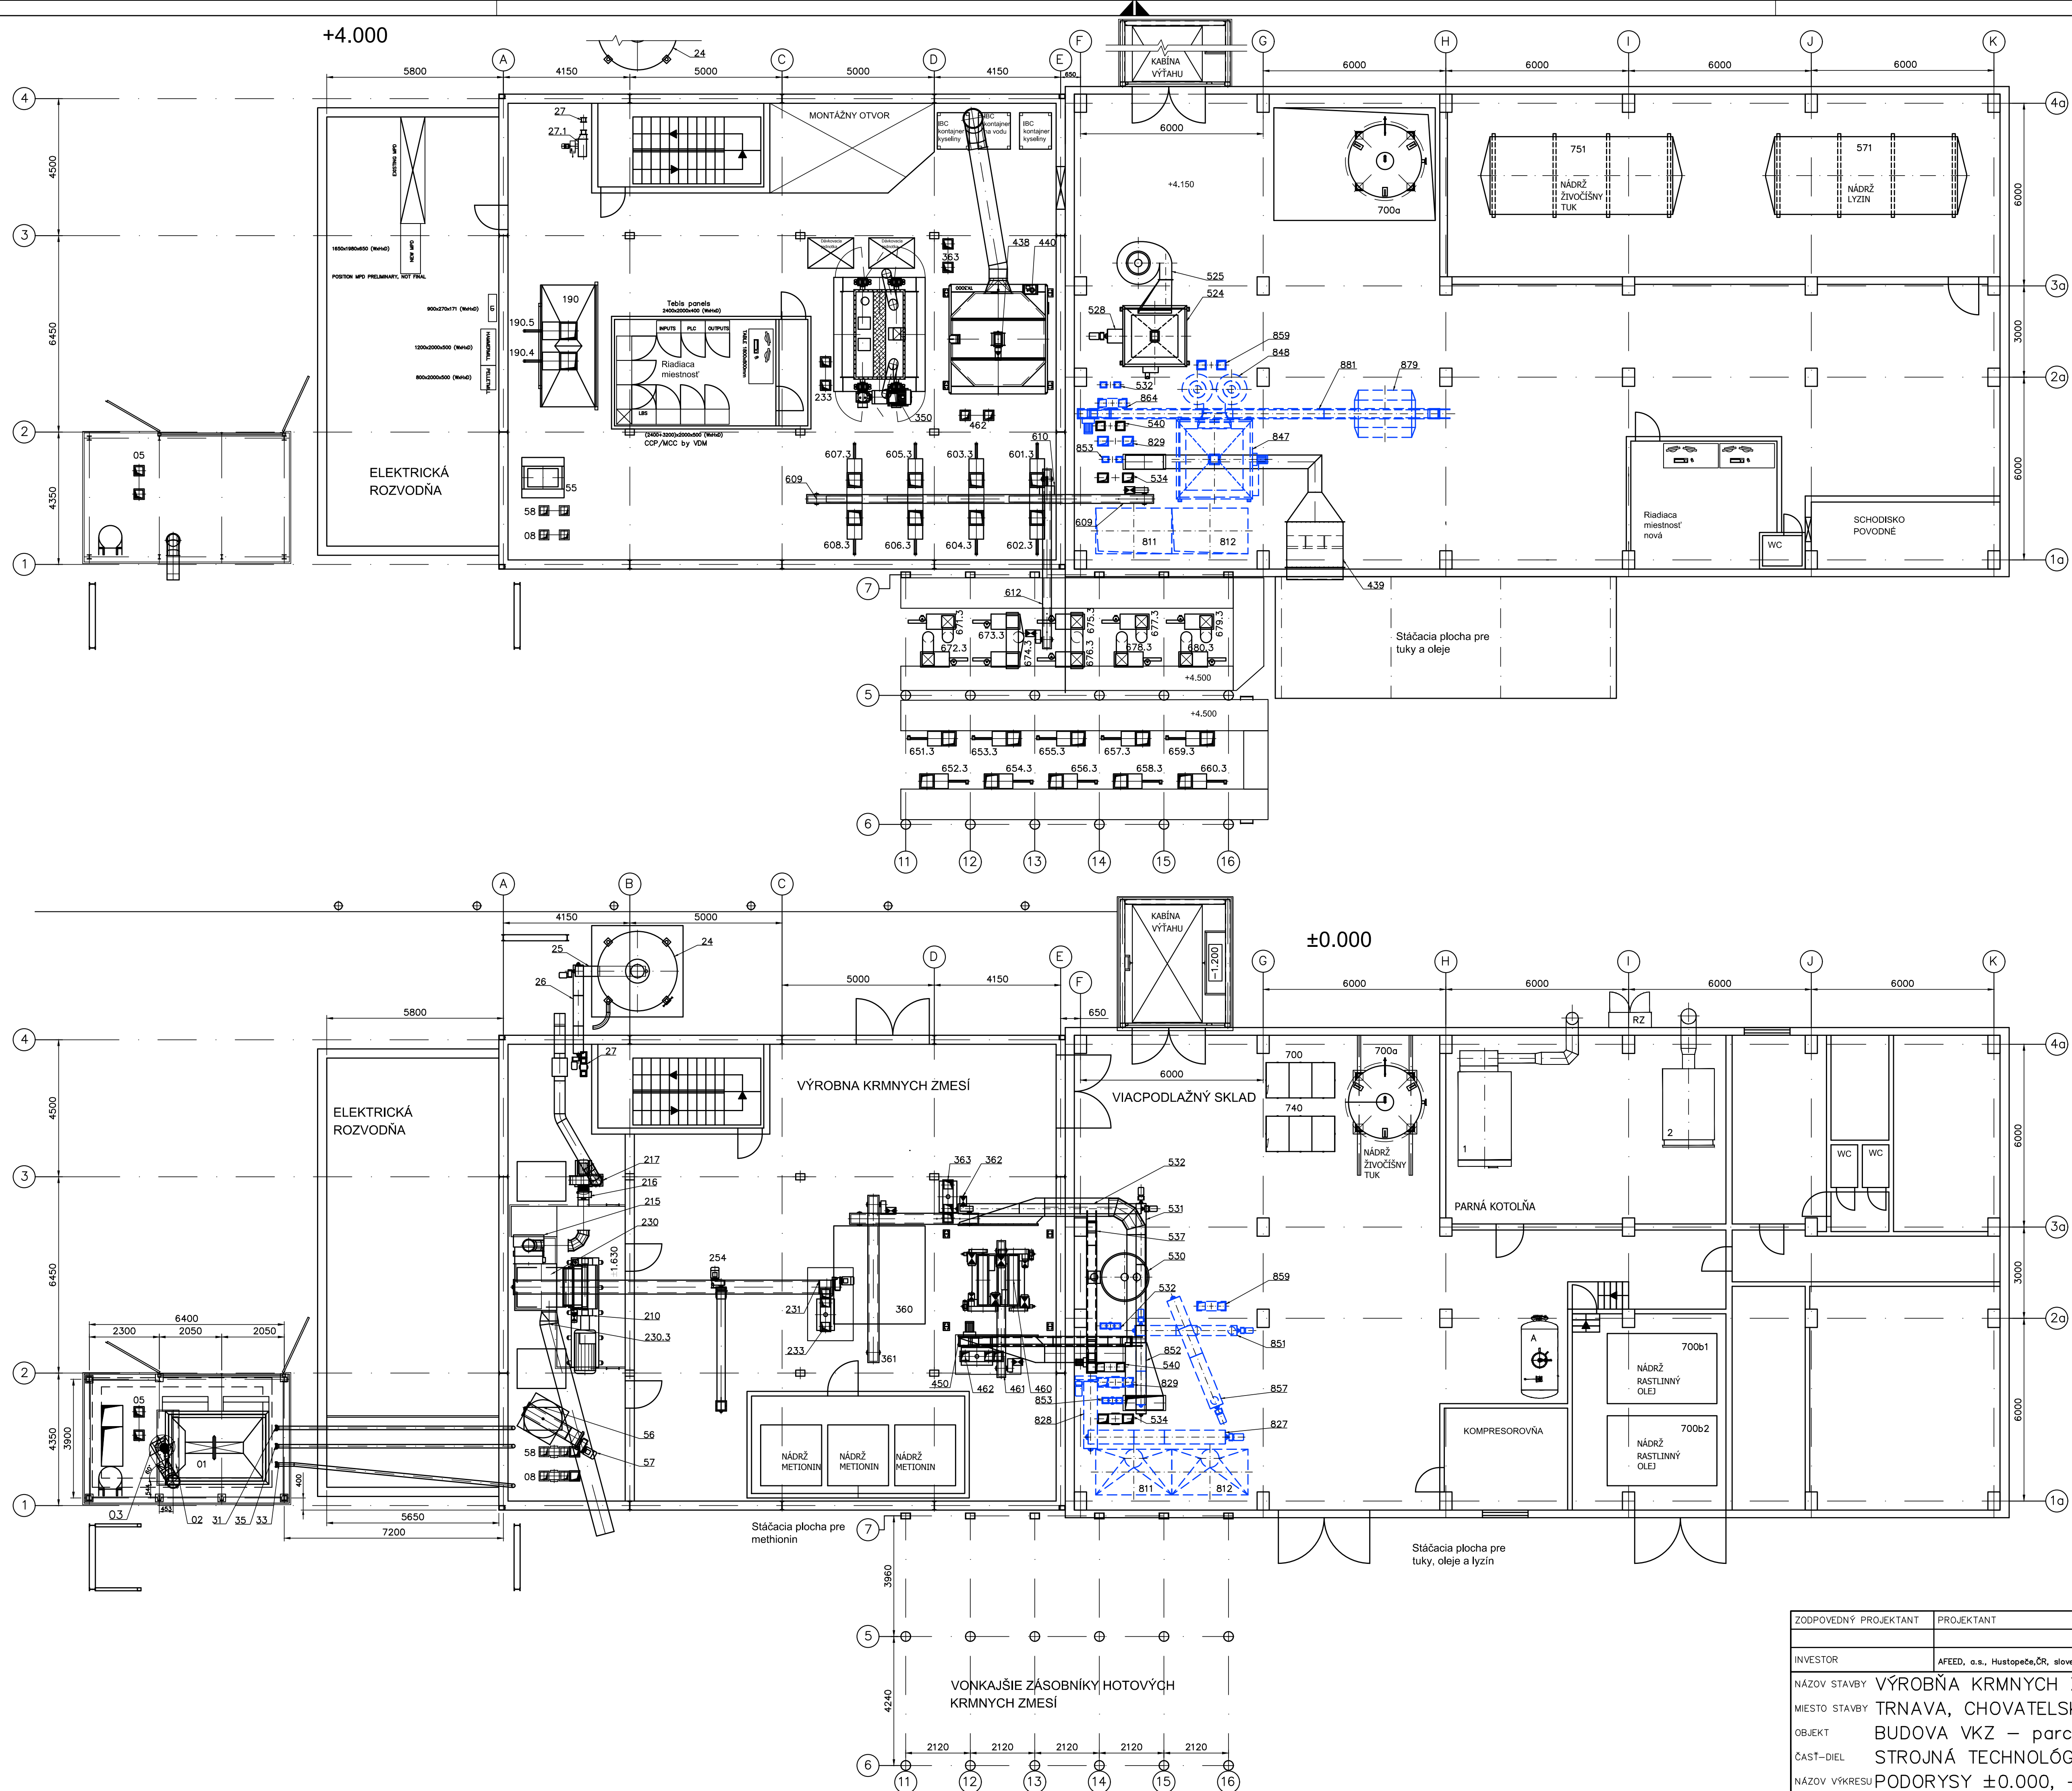

SKUTKOVÝ STAV SEPTEMBER 2018

ZODPOVEDNÝ PROJEKTANT	PROJEKTANT	VYPRACOVAL	AGM, spol. s r. o.		
		Ing. Branislav Bajla	Cabajská 25		
INVESTOR	AFED, o.s., Hustopeče, ČR, slovenská organiz. zložka, Bratislava, SR		949 01 Nitra		
NÁZOV STAVBY	VÝROBNÁ KRMNÝCH ZMESÍ		ČÍSLO ZAK.		
MIESTO STAVBY	TRNAVA, CHOVATEĽSKÁ ULICA 2		DÁTUM	09-2018	ČÍSLO VÝKR.
OBJEKT	BUDOVA VKZ – parc. č. 3389/17		STUPEŇ	DSV	02
ČASŤ-DIEL	STROJNÁ TECHNOLÓGIA		FORMÁT	8A4	
NÁZOV VÝKRESU	PODORYSY ±0.000, +4.000		MIERKA	1:100	