


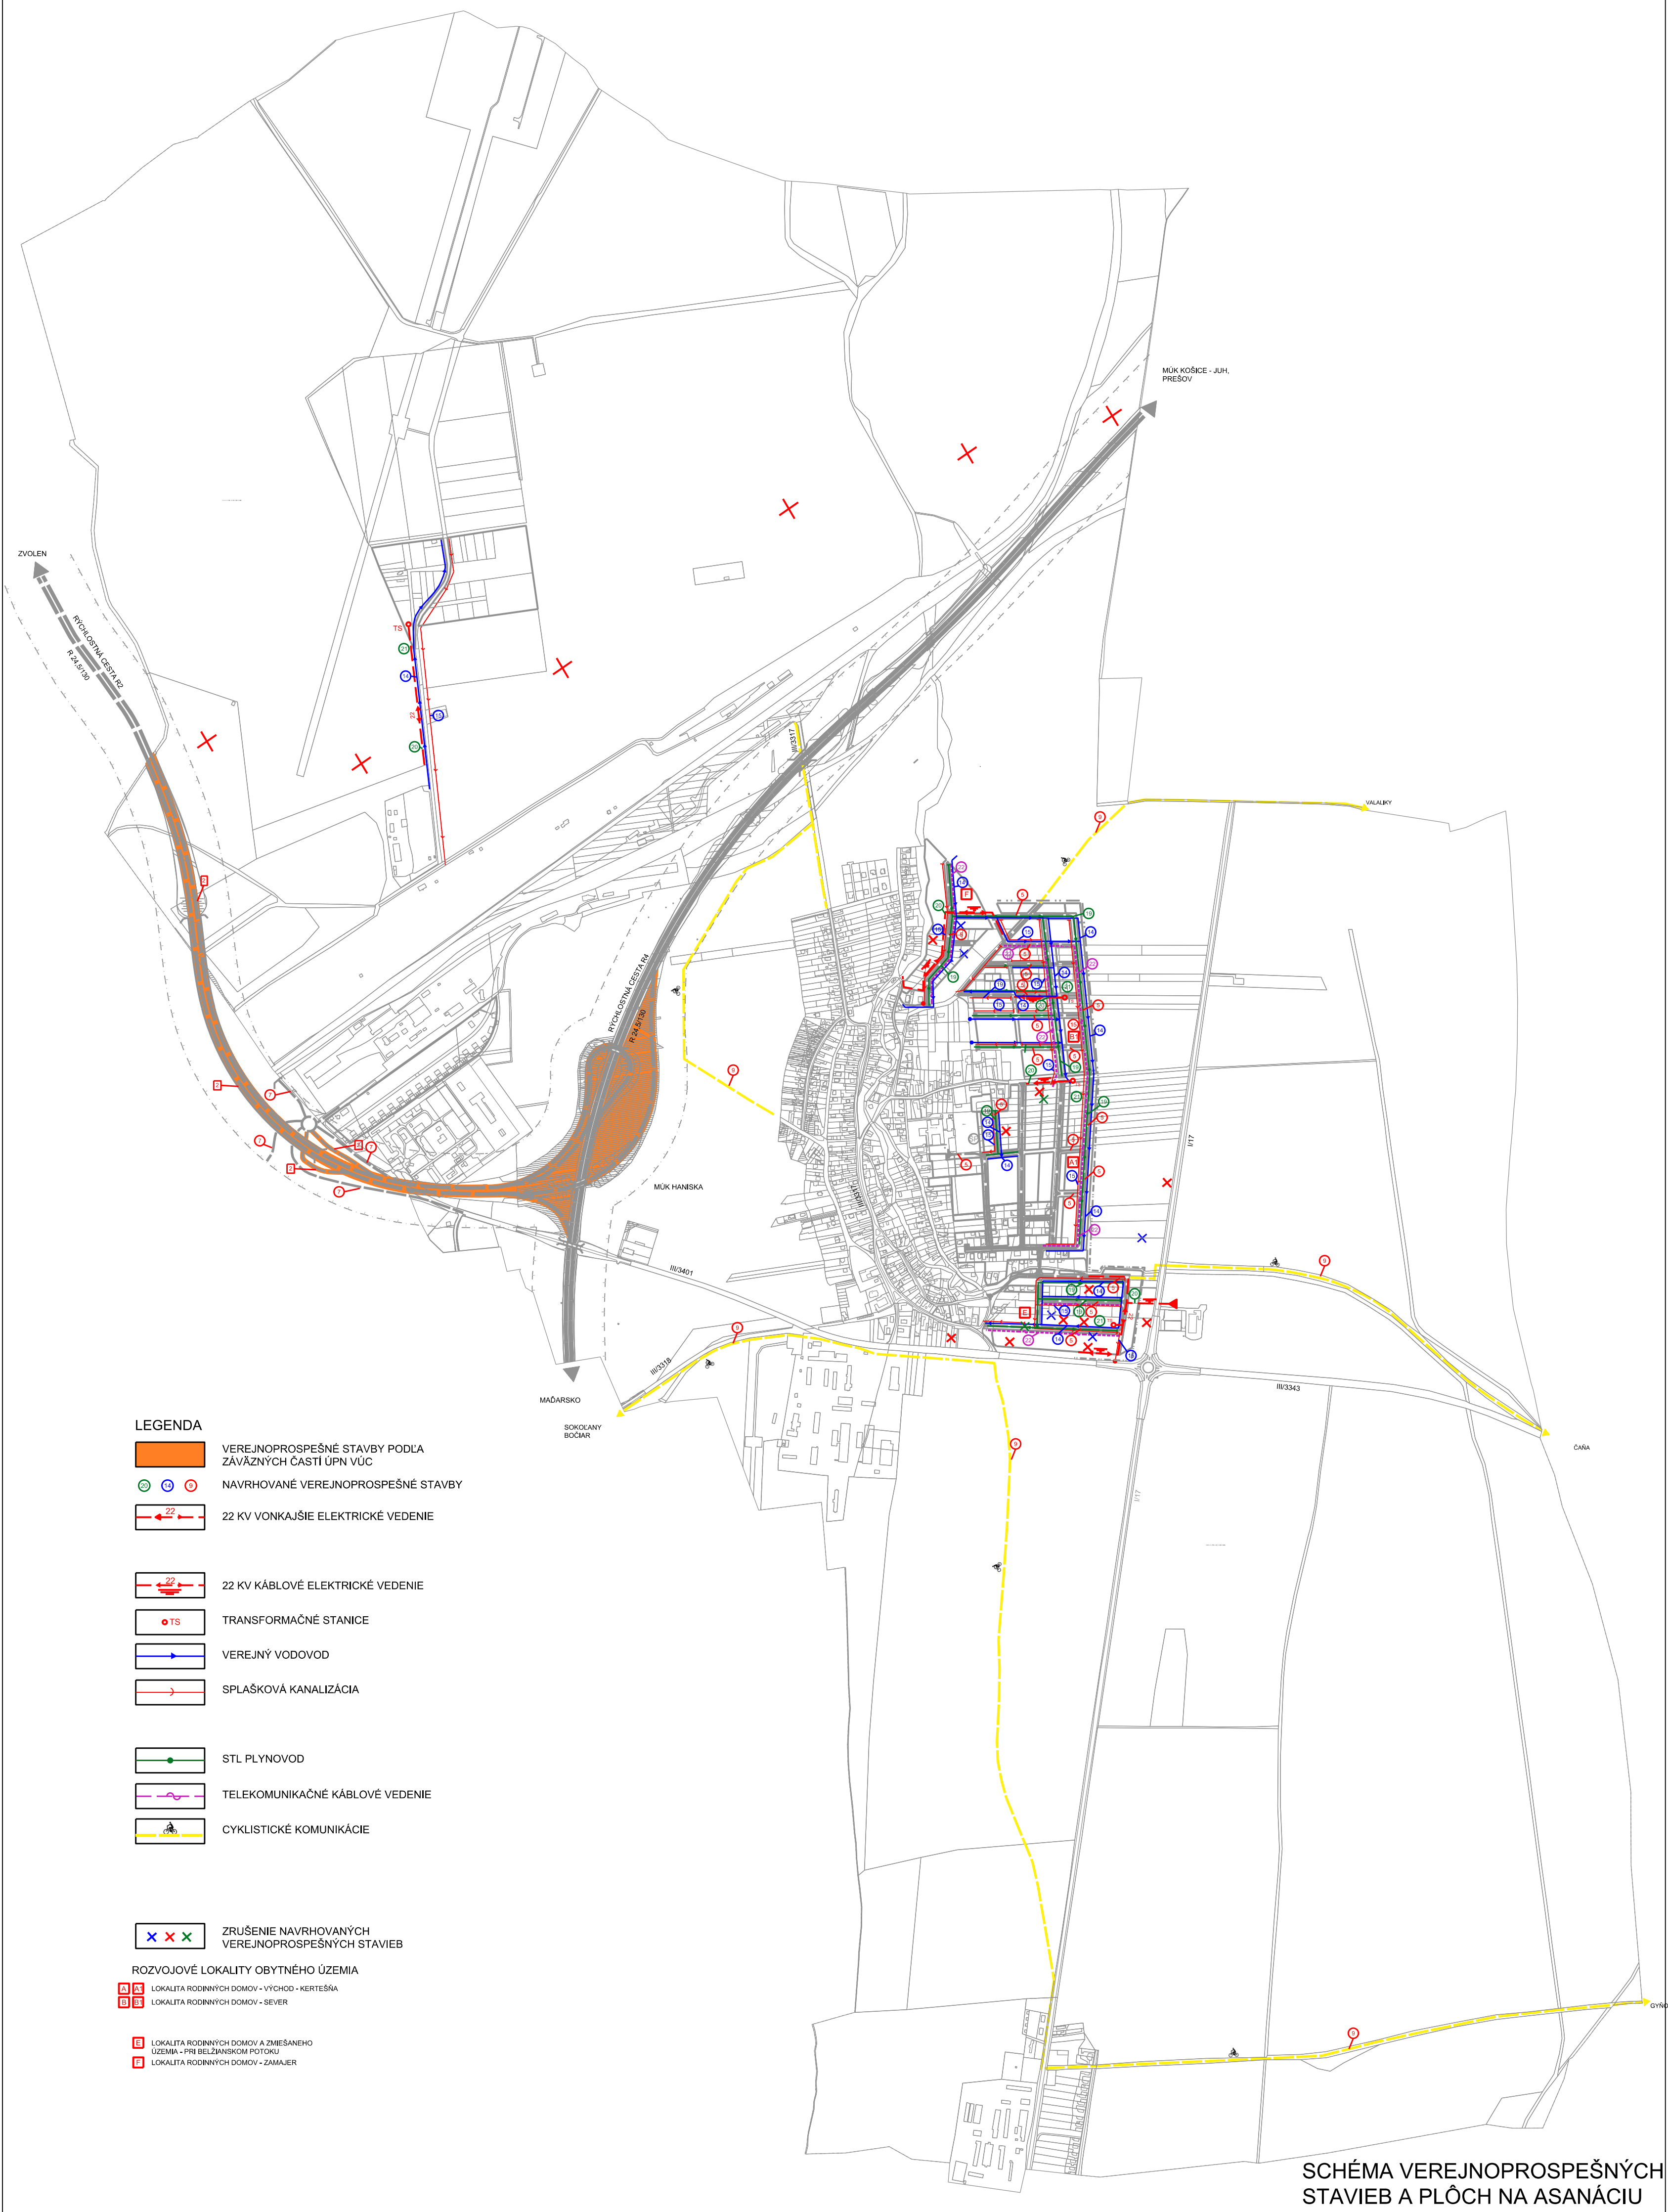

LEGENDA

- VEREJNOPROSPEŠNÉ STAVBY PODĽA ZÁVÄZNÝCH ČASŤÍ ÚPN VÚC
- NAVRHOVANÉ VEREJNOPROSPEŠNÉ STAVBY
- 22 KV VONKAJŠIE ELEKTRICKÉ VEDENIE
- 22 KV KÁBLOVÉ ELEKTRICKÉ VEDENIE
- TRANSFORMAČNÉ STANICE
- VEREJNÝ VODOVOD
- SPLAŠKOVÁ KANALIZÁCIA
- STL PLYNOVOD
- TELEKOMUNIKAČNÉ KÁBLOVÉ VEDENIE
- CYKLISTICKÉ KOMUNIKÁCIE

- ZRUŠENIE NAVRHOVANÝCH VEREJNOPROSPEŠNÝCH STAVIEB

ROZVOJOVÉ LOKALITY OBYTNÉHO ÚZEMIA

- LOKALITA RODINNÝCH DOMOV - VÝCHOD - KERTESHA
- LOKALITA RODINNÝCH DOMOV - SEVER
- LOKALITA RODINNÝCH DOMOV A ZMIEŠANÉHO ÚZEMIA - PRI BELŽANSKOM POTOKU
- LOKALITA RODINNÝCH DOMOV - ZAMAJER

SCHÉMA VEREJNOPROSPEŠNÝCH STAVIEB A PLOCH NA ASANÁCIU