

SUKSTAV	I/CTAPA	II/CTAPĀ	VĒRĒJA

HRANICA ZASTAVANÉHO ÚZEMIA

- ROZVOJOVÉ PLOCHY - ZMENY A DOPLNKY č. 1/2013 (1-19/1/2013)
- ZBERNÁ KOMUNIKÁCIA F.T.B3 (a1-a2/1/2013)
- ZBERNÁ KOMUNIKÁCIA F.T.C3 (a3-1/2013)
- KOMUNIKÁCIA NA ZRUŠENIE (b1-b3-1/2013)
- OCHRANNÉ PÁSMO LETISKVA

PRIEHLADOVÉ REZERVY VO VÝHLADE:

- ÚZEMNÁ REZERVA PRE PLÁNOVANÉ NAPOJENIE NA DIAľNICU D4
- ÚZEMNÁ REZERVA PRE PLÁNOVANÝ VZLETOVÝ PRÍSTAVACIÚ DRAH
- OCHRANNÉ PÁSMO LETISKVA (NEVYHRAŠENÉ)

SUC STAV	I/ ETAPA	II/ ETAPA	VYHEAD

- HRANICA ZASTAVANÉHO ÚZEMIA
 - ZÁMERY ZMIEN A DOPLNKOV Č. 1/208 (1-11-1/2014)
 - ÚZEMIE OCHRANNÉHO PÁSMU PLÁNOVANEJ DIÁLANCE
 A MIMOÚROVŇOVEJ KRIŽOVATKY
 - OBSLUŽNÁ KOMUNIKÁCIA F. C. 2 M 8,0/30" (a1-1/2014)
 - ÚČELOVÁ KOMUNIKÁCIA* (a1-1/2014)
 - OKRUŽNÁ KRIŽOVATKA* (a1-1/2014)
 - ZASTÁVKÁ MHD* (a1-1/2014)
 - REGIONÁLNA CYKLISTICKÁ TRASA (a3-1/2014)
 - MIESTNÁ CYKLISTICKÁ TRASA (a3-1/2014)

- ZÁMERY ZMIEN A DOPLNKOV Č. 1/2016 (1-5-1/2016)
- DIAľNICE A RÝCHLOSTNÉ KOMUNIKÁCIE - FT A1 (a1-1/2016)
- OCHRANNÉ PÁSMO LÍNIJOVÝCH DOPRAVNÝCH STAVIE
- OBSLUŽNÉ KOMUNIKÁCIE - FT C3 (a2-1/2016)
- UKLUDNENÁ KOMUNIKÁCIA - FT D1 (a4-1/2016)
- MIESTNA CYKLISTICKÁ TRASA (a3-1/2016)
- KOMUNIKÁCIA NA ZRUŠENIE

OBSTRARÁVATEĽ: OBEC IVANKA PRI DUNAJI
SPRACOVATEĽ: ÚPn s.r.o.
© 2018

1 : 5000
(zmenšené na 1 : 7500)


[illegible]

LEGENDA ZMIEN A DOPLNKOV č. 2/2018

SÚČ. STAV	I/ ETAPA	II/ ETAPA	VÝHEAD	
				- HRANICA ZASTAVANÉHO ÚZEMIA
				- ROZVOJOVÉ PLOCHY ZMIEN A DOPLNKOV č. 2/2018 (1 - 9 - 2/2018)
				- ZBERNÁ KOMUNIKÁCIA - CESTA III. TRIEDY, VRÁTANE KRIŽOVANÍ (a1, a3 - 2/2018)
				- MIESTNA CYKLISTICKÁ TRASA (a2 - 2/2018)
				- OCHRANNÉ PÁSMO LÍNIOVÝCH DOPRAVNÝCH STAVIEB
				- OCHRANNÉ PÁSMA LETISKA
				- JAVY NA ZRUŠENIE

Napojenie rozvojových plôch ZaD č. 2/2018 na verejnú dopravnú sieť bude riešené v podrobnejších stupňoch PD.

Ochranné pásma letiska boli aktualizované (vypustenie pôvodne zakreslených OP sme kvôli zabezpečeniu prehľadnosti vo výkrese nevyznačovali).

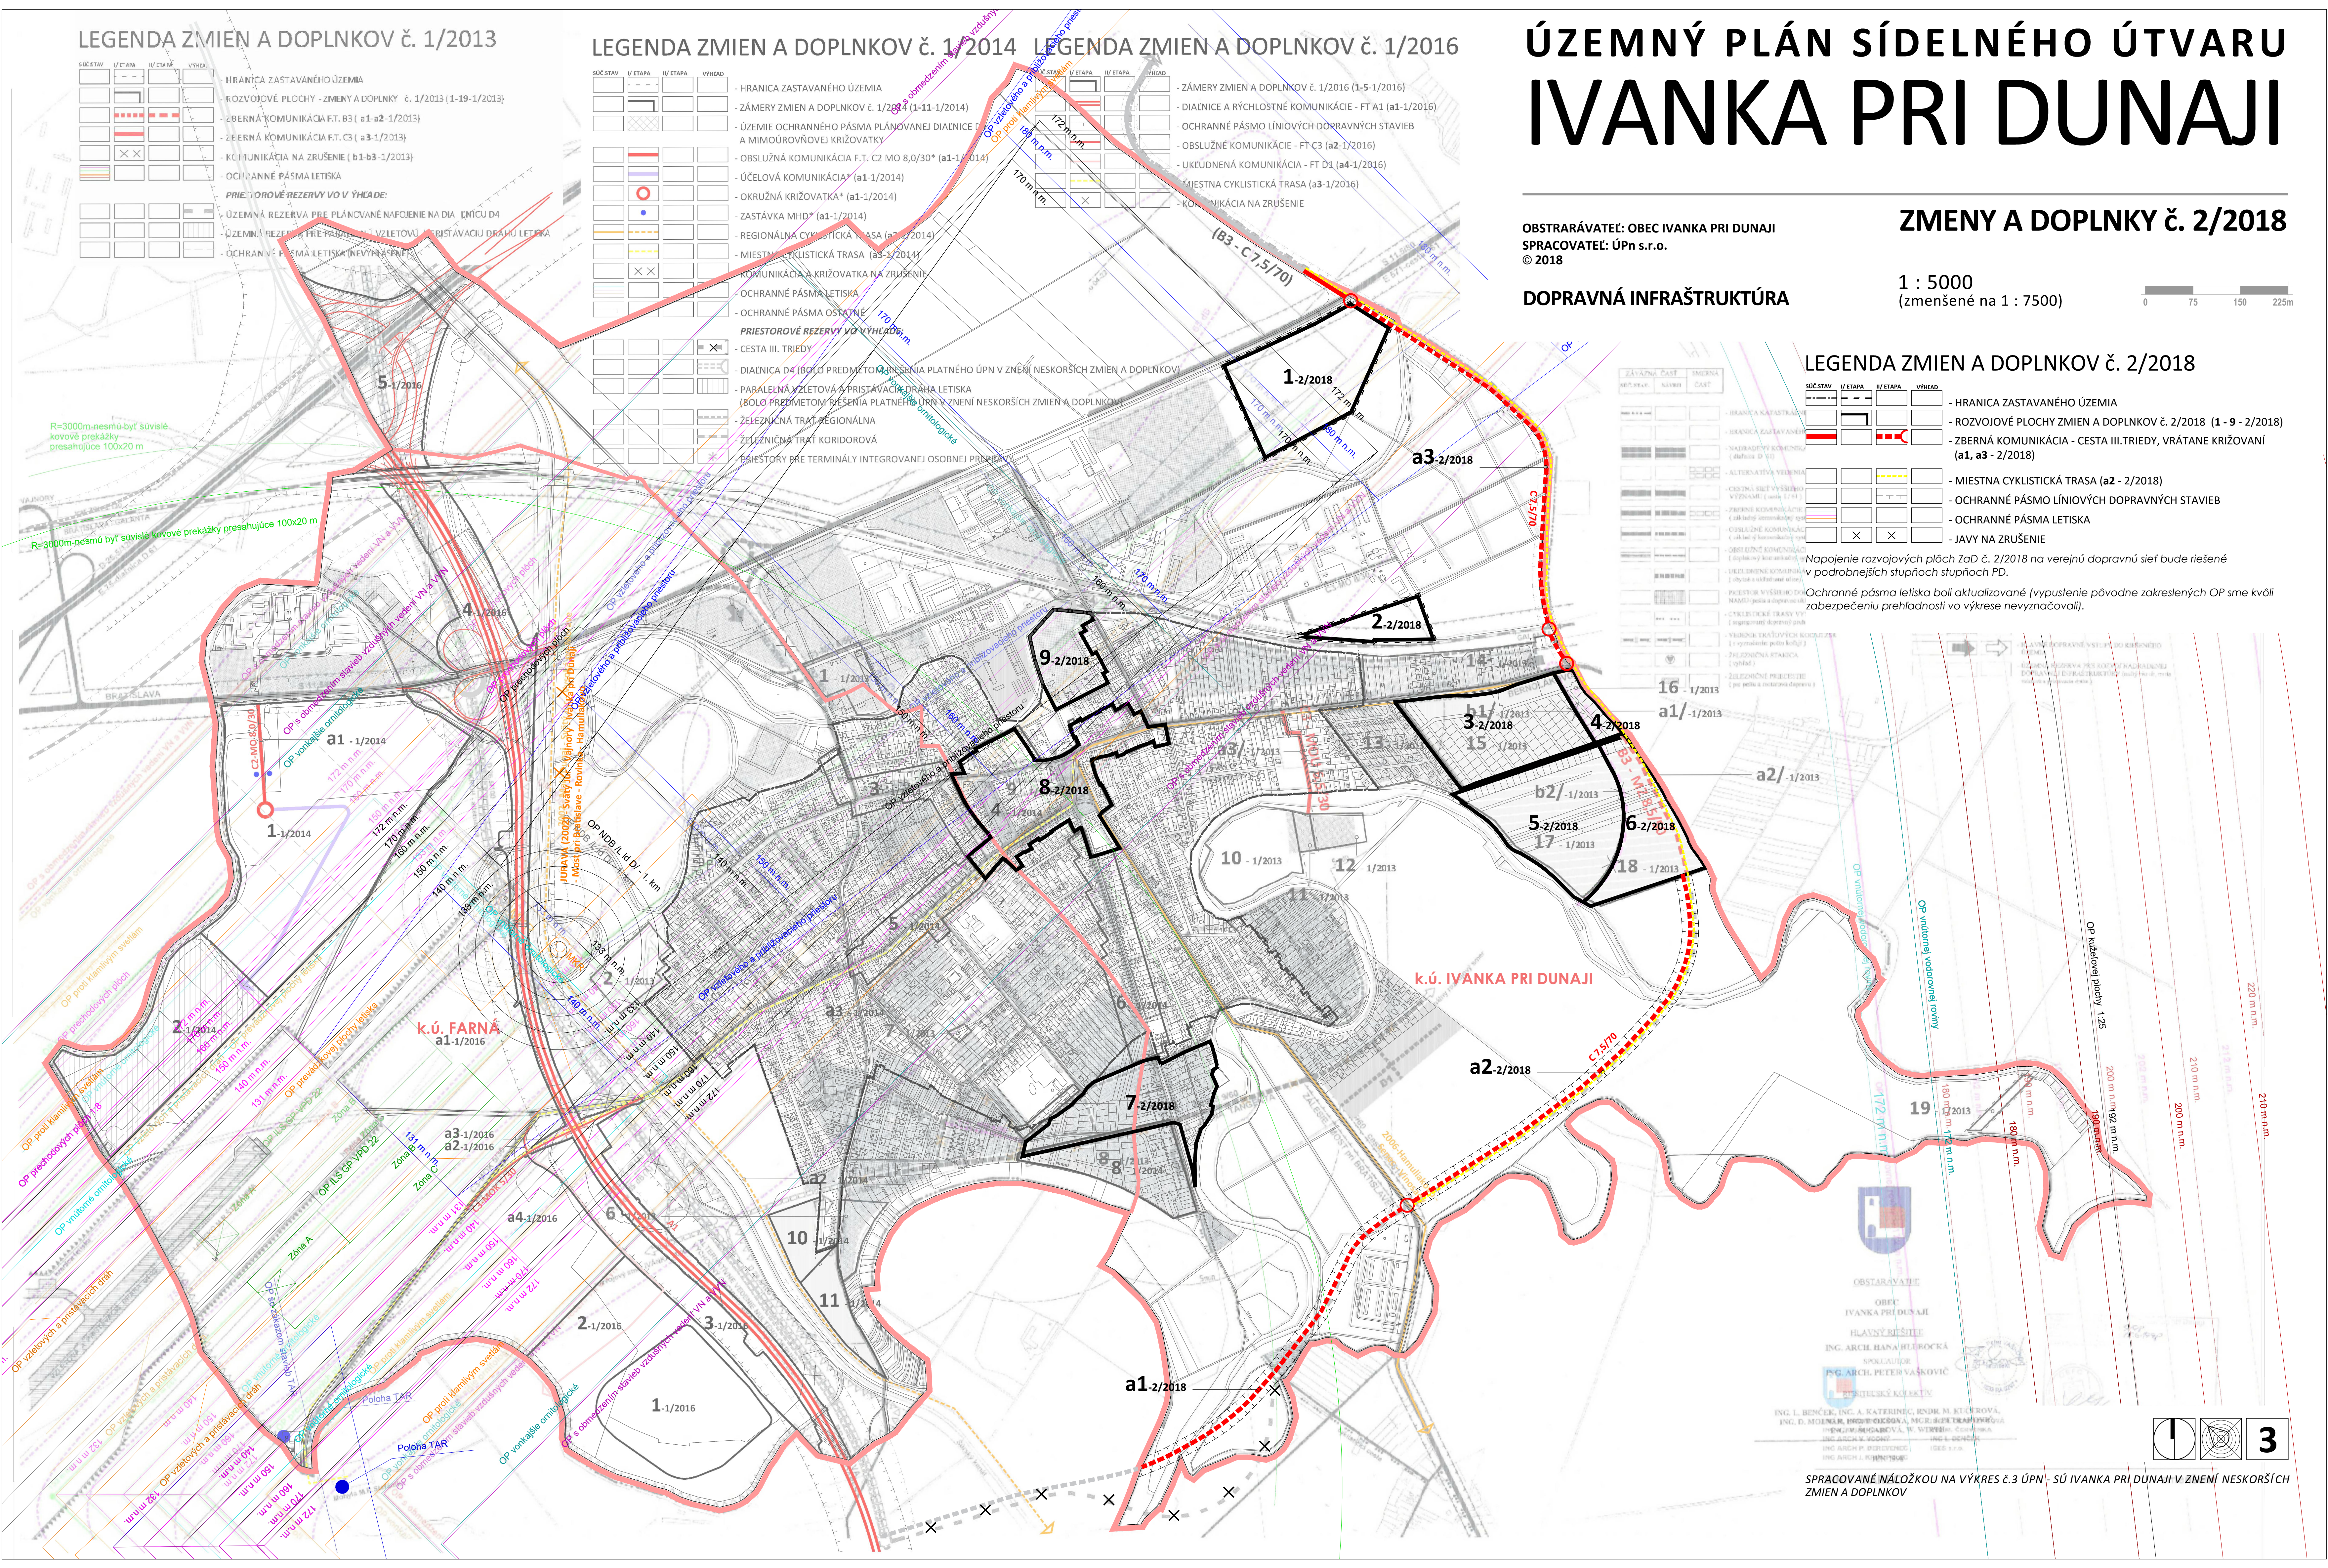

SPRACOVANÉ NÁLOŽKOU NA VÝKRES Č.3 ÚPN - SÚ IVANKA PRI DUNAJI V ZNENÍ NESKORŠÍCH ZMIEN A DOPLNKOV

SPRACOVANÉ NÁLOŽKOU NA VÝKRES Č.3 ÚPN - SÚ IVANKA PRI DUNAJI V ZNENÍ NESKORŠÍCH ZMIEN A DOPLNKOV