

LEGENDA ZMIEN A DOPLNKOV č. 1/2013

SÚČ. STAV	I/ ETAPA	II/ ETAPA	VÝHĽAD	
				- HRANICA ZASTAVANÉHO ÚZEMIA
				- ROZVOJOVÉ PLOCHY - ZMENY A DOPLNKY č. 1/2013 (1-19-1/2013)
				- TRASA HLAVNÉHO SKUPINOVÉHO PRIVÁDZAČA VODY
				- VODOVODNÉ POTRUBIE
				- VÝTLAČNÉ POTRUBIE SPLAŠKOVÝCH VÔD
				- KANALIZAČNÉ POTRUBIE
				- KORIDOR TI NA ZRUŠENIE
				- PRIESTOROVÉ REZERVY VO VÝHĽADE:
				- ÚZEMNÁ REZERVA PRE VÝTLAČNÉ POTRUBIE SPLAŠKOVÝCH VÔD

LEGENDA ZMIEN A DOPLNKOV č. 1/2014

SÚČ. STAV	I/ ETAPA	II/ ETAPA	VÝHĽAD	
				- HRANICA ZASTAVANÉHO ÚZEMIA
				- ZÁMERY ZMIEN A DOPLNKOV č. 1/2014 (1-11-1/2014)
				- VODOVODNÉ POTRUBIE*
				- VÝTLAČNÉ POTRUBIE SPLAŠKOVÝCH VÔD (b1-1/2014)*
				- KANALIZAČNÉ POTRUBIE - GRAVITAČNÉ*
				- PREČERPÁVACIA STANICA SPLAŠKOVÝCH VÔD (b1-1/2014)*
				- DAŽDOVÁ KANALIZAČNÁ SIET'
				- VODOVOD

LEGENDA ZMIEN A DOPLNKOV č. 1/2016

SÚČ. STAV	I/ ETAPA	II/ ETAPA	VÝHĽAD	
				- ZÁMERY ZMIEN A DOPLNKOV č. 1/2016 (1-5-1/2016)

ÚZEMNÝ PLÁN SÍDELNÉHO ÚTVARU IVANKA PRI DUNAJI

OBSTARÁVATEĽ: OBEC IVANKA PRI DUNAJI
SPRACOVATEĽ: ÚPn s.r.o.
© 2018

VODNÉ HOSPODÁRSTVO

ZMENY A DOPLNKY č. 2/2018



1 : 5000
(zmenšené na 1 : 7500)



LEGENDA ZMIEN A DOPLNKOV č. 2/2018

SÚČ. STAV	I/ ETAPA	II/ ETAPA	VÝHĽAD	
				- HRANICA ZASTAVANÉHO ÚZEMIA
				- ZÁMERY ZMIEN A DOPLNKOV č. 2/2018 (1 - 9 - 2/2018)
				- VÝTLAČNÉ POTRUBIE SPLAŠKOVÝCH VÔD (b1 - 2/2018)
				- GRAVITAČNÉ POTRUBIE SPLAŠKOVÝCH VÔD (b1 - 2/2018)
				- PREČERPÁVACIA STANICA SPLAŠKOVÝCH VÔD (b1 - 2/2018)
				- HLAVNÝ PRIVÁDZAČ VODY
				- VODÁREŇ S ČERPACOU STANICOU
				- PŮVODNÁ KANALIZÁCIA
				- ZBERAČ „A“, „B“, „C“
				- NAVRHOVANÁ KANALIZÁCIA
				- NAVRHOVANÁ KANALIZÁCIA II. ETAPA
				- VÝTLAK NAVRHOVANÝ II. ETAPA
				- ČERPACIA STANICA SPLAŠKOVÝCH VÔD
				- ČERPACIA STANICA SPLAŠKOVÝCH VÔD II. ETAPA
				- ŠTRBINOVÁ HADZ'

Napojenie rozvojových plôch ZbD č. 2/2018 na verejnú vodovodnú a kanalizačnú sieť bude riešené v podrobnejších stupňoch PD.

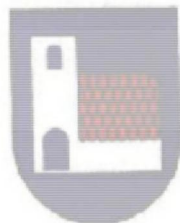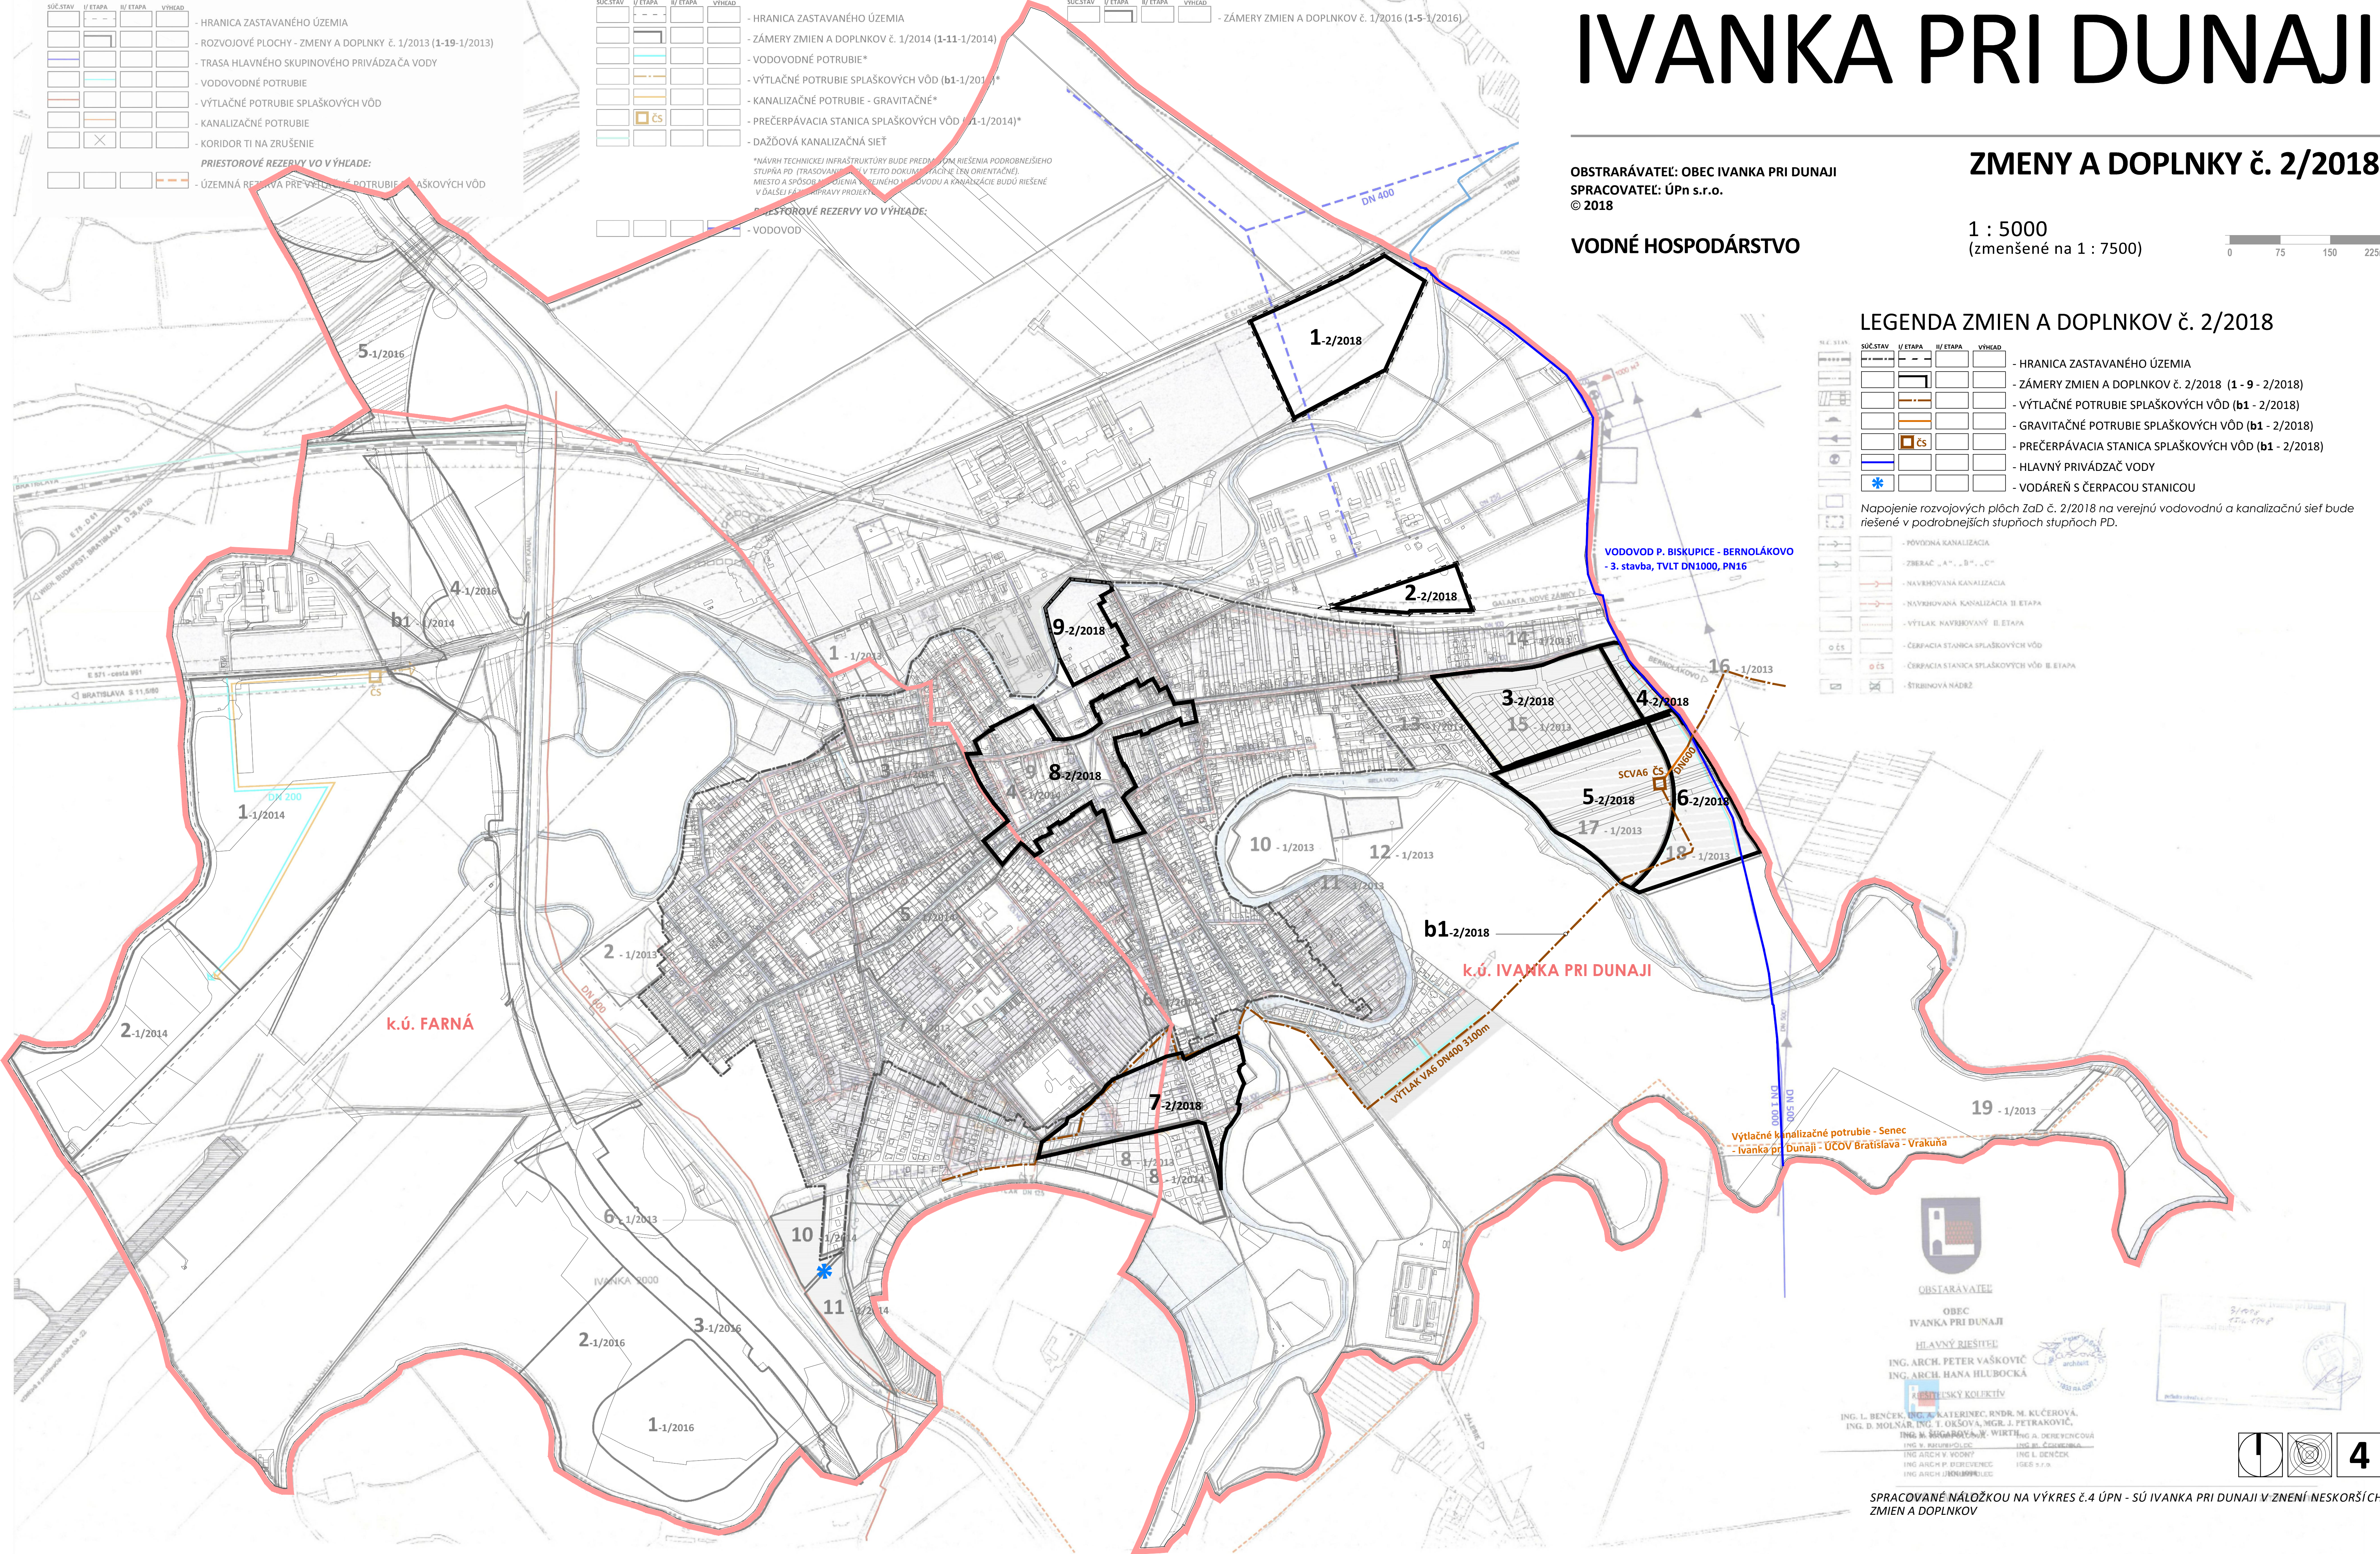

OBSTARÁVATEĽ

OBEC IVANKA PRI DUNAJI

HLAVNÝ RIŠITEĽ

ING. ARCH. PETER VAŠKOVIC

ING. ARCH. HANA HLUBOCKÁ

KONZULTAČNÝ KOLEKTÍV


ING. L. BENČEK, ING. M. KATERINEC, RNDR. M. KUČEROVÁ,

ING. D. MOLNÁR, ING. T. OKŠOVÁ, MGR. I. PETRAKOVIC,

ING. M. HUGAROVÁ, M. WIRTH, ING. A. DEREVENCIOVÁ

ING. V. KUBERČEK, ING. ARCH. V. VOJNÝ, ING. L. BENČEK

ING. ARCH. P. BODRENET, ING. ARCH. J. KUBERČEK

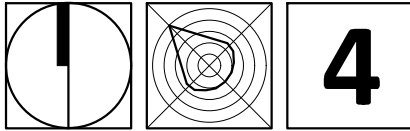

SPRACOVANÉ NÁLOŽKOU NA VÝKRES č.4 ÚPN - SÚ IVANKA PRI DUNAJI V ZNENÍ NESKORŠÍCH ZMIEN A DOPLNKOV