


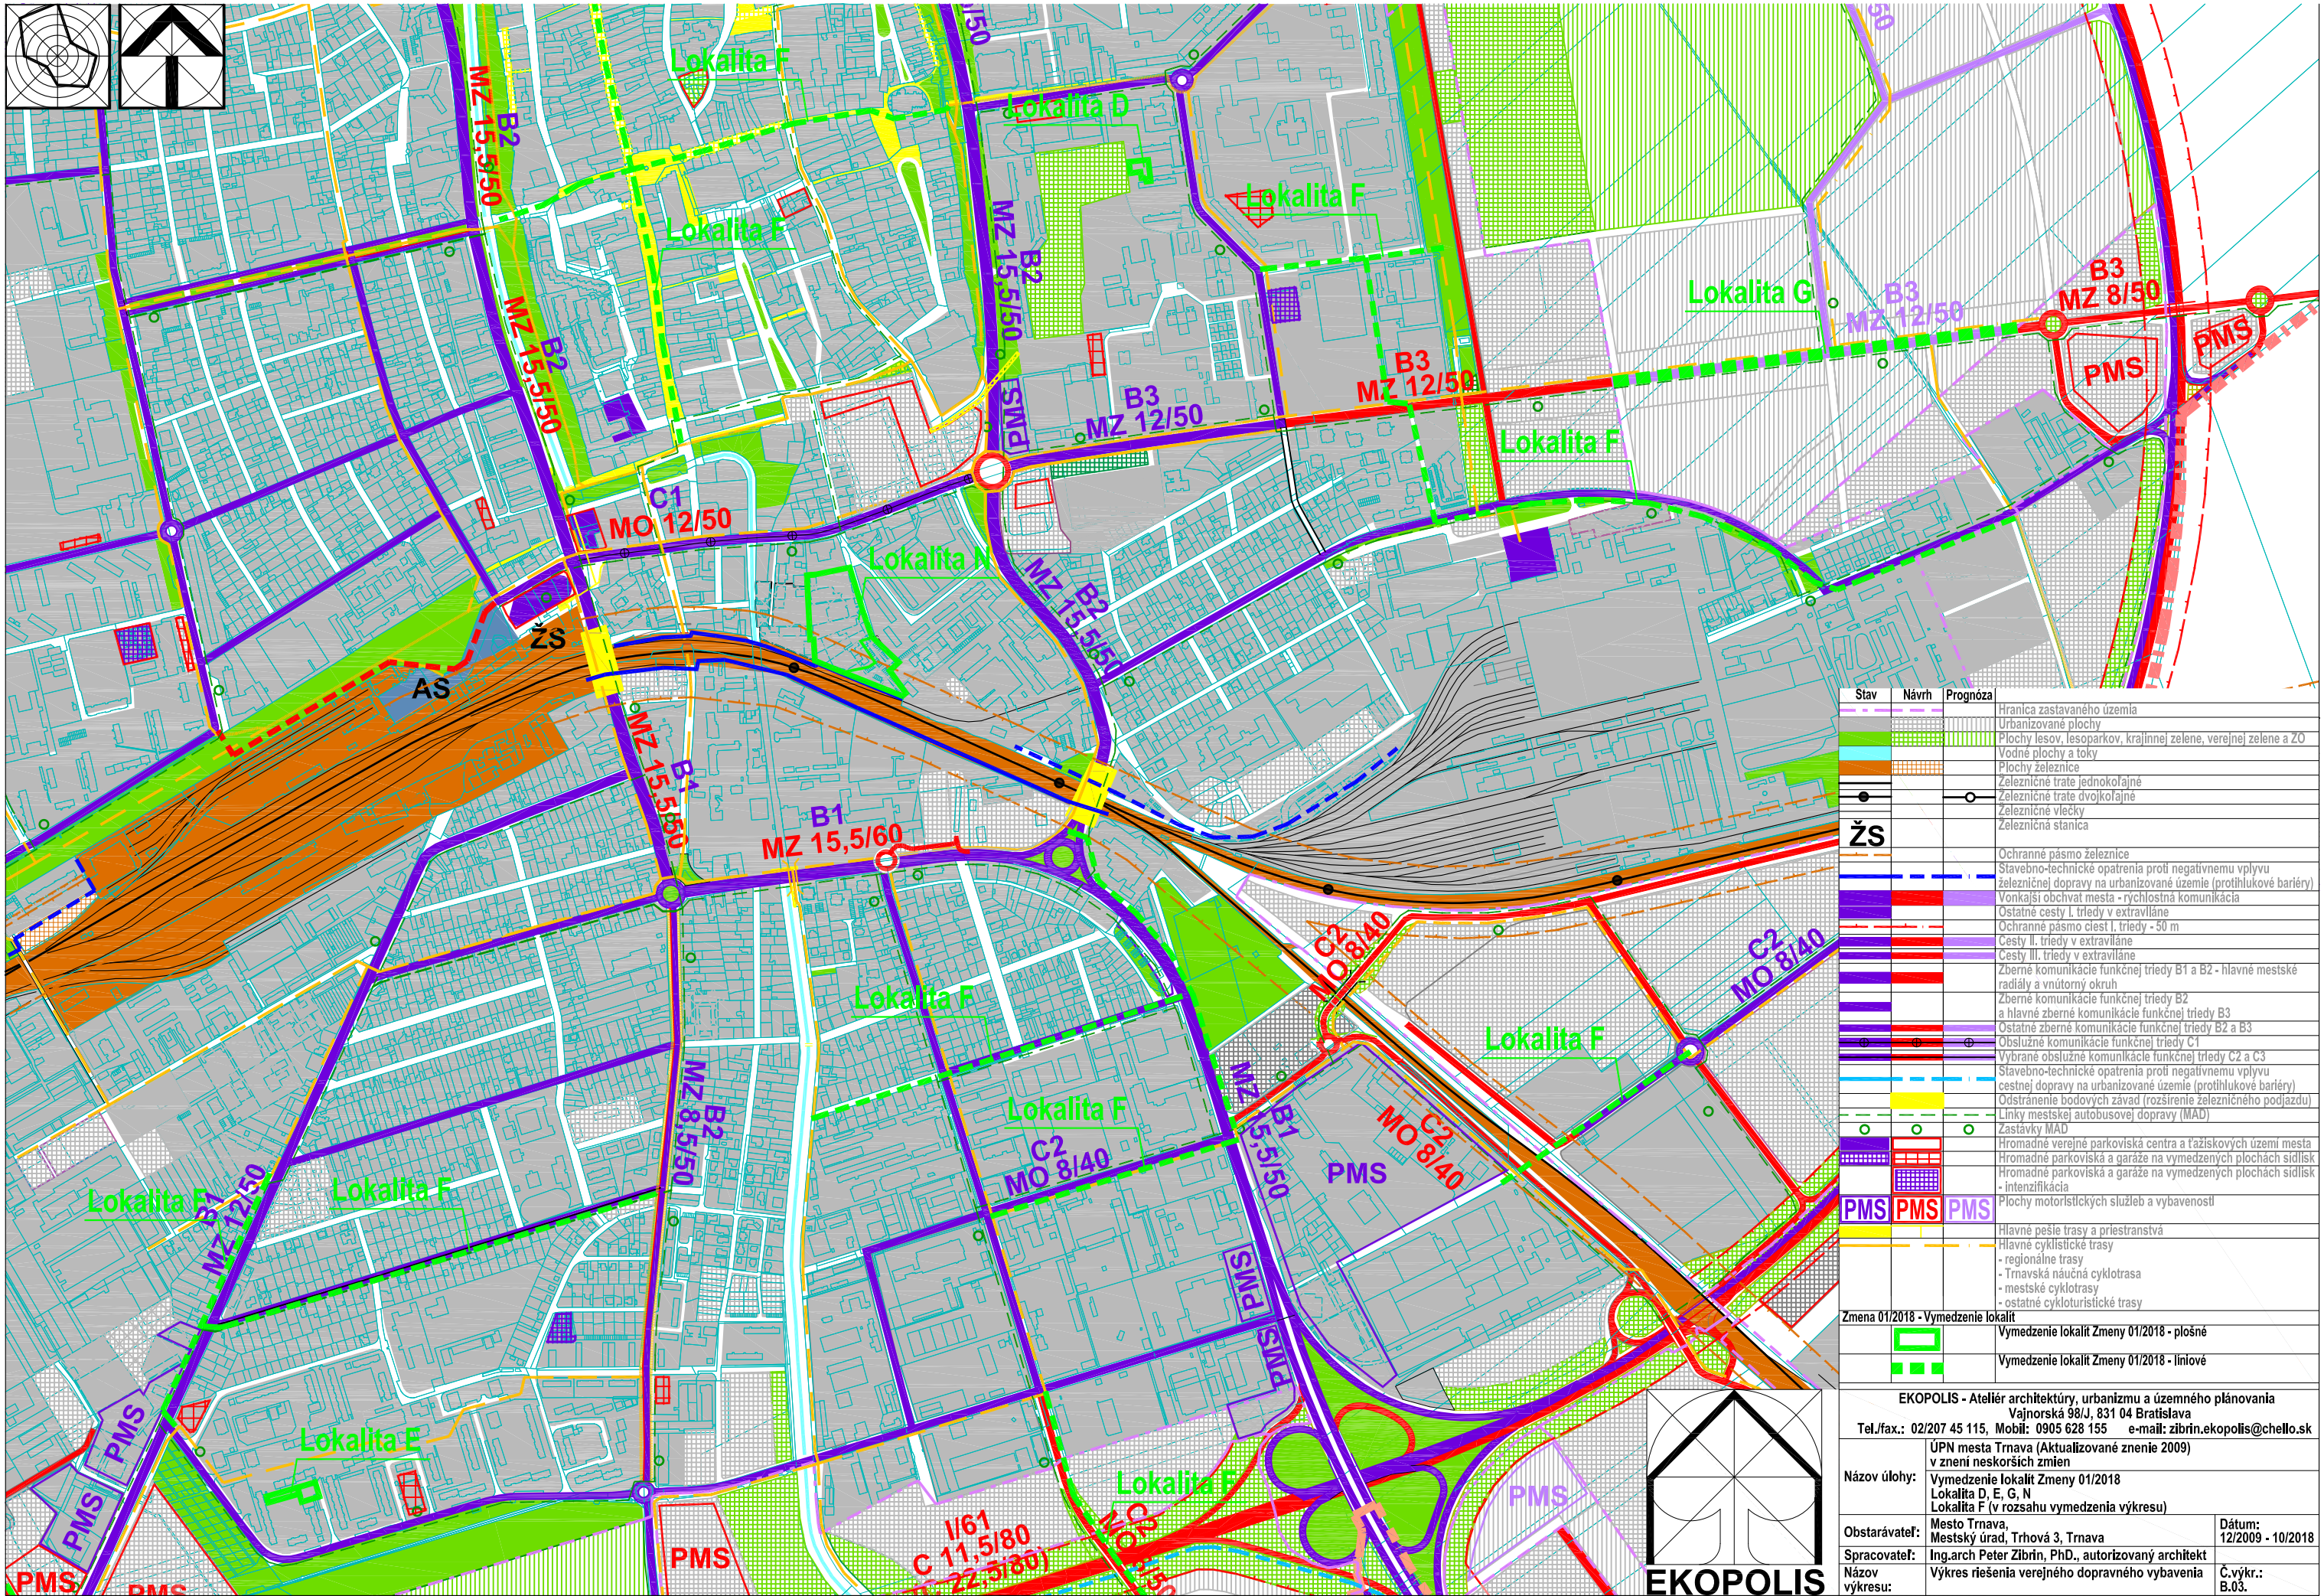

Stav	Návrh	Prognóza
		Hranica zastavaného územia
		Urbanizované plochy
		Plochy lesov, lesoparkov, krajinnej zelene, verejnej zelene a ZO
		Vodné plochy a toky
		Plochy železnice
		Železničné trate jednokojajné
		Železničné trate dvojkolajné
		Železničné vlečky
		Železničná stanica
		Ochranné pásmo železnice
		Stavebno-technické opatrenia proti negatívnemu vplyvu železničnej dopravy na urbanizované územie (protihlukové bariéry)
		Vonkajší obchvat mesta - rýchlostná komunikácia
		Ostatné cesty I. triedy v extraviláne
		Ochranné pásmo ciest I. triedy - 50 m
		Cesty II. triedy v extraviláne
		Cesty III. triedy v extraviláne
		Zberné komunikácie funkčnej triedy B1 a B2 - hlavné mestské radiály a vnútorný okruh
		Zberné komunikácie funkčnej triedy B2 a hlavné zberné komunikácie funkčnej triedy B3
		Ostatné zberné komunikácie funkčnej triedy B2 a B3
		Obslužné komunikácie funkčnej triedy C1
		Vybrané obslužné komunikácie funkčnej triedy C2 a C3
		Stavebno-technické opatrenia proti negatívnemu vplyvu cestnej dopravy na urbanizované územie (protihlukové bariéry)
		Odstránenie bodových závad (rozsúvenie železničného podjazdu)
		Linky mestskej autobusovej dopravy (MAD)
		Zastávky MAD
		Hromadné verejné parkoviská centra a ťažiskových území mesta
		Hromadné parkoviská a garáže na vymedzených plochách sídlisk
		Hromadné parkoviská a garáže na vymedzených plochách sídlisk - intenzifikácia
		Plochy motoristických služieb a vybaveností
		Hlavné pešie trasy a priestranstvá
		Hlavné cyklistické trasy
		- regionálne trasy
		- Trnavská náučná cyklotrasa
		- mestské cyklotrasy
		- ostatné cykloturistické trasy
Zmena 01/2018 - Vymedzenie lokalít		
		Vymedzenie lokalít Zmeny 01/2018 - plošné
		Vymedzenie lokalít Zmeny 01/2018 - liniové
EKOPOLIS - Ateliér architektúry, urbanizmu a územného plánovania		
Vajnorská 98/J, 831 04 Bratislava		
Tel./fax.: 02/207 45 115, Mobil: 0905 628 155 e-mail: zibrin.ekopolis@chello.sk		
ÚPN mesta Trnava (Aktualizované znenie 2009) v znení neskorších zmien		
Názov úlohy: Vymedzenie lokalít Zmeny 01/2018		
Lokalita D, E, G, N		
Lokalita F (v rozsahu vymedzenia výkresu)		
Obstarávateľ:	Mesto Trnava, Mestský úrad, Trhová 3, Trnava	Dátum: 12/2009 - 10/2018
Spracovateľ:	Ing.arch Peter Zibrin, PhD., autorizovaný architekt	
Názov výkresu:	Výkres riešenia verejného dopravného vybavenia	č.výkr.: B.03.