


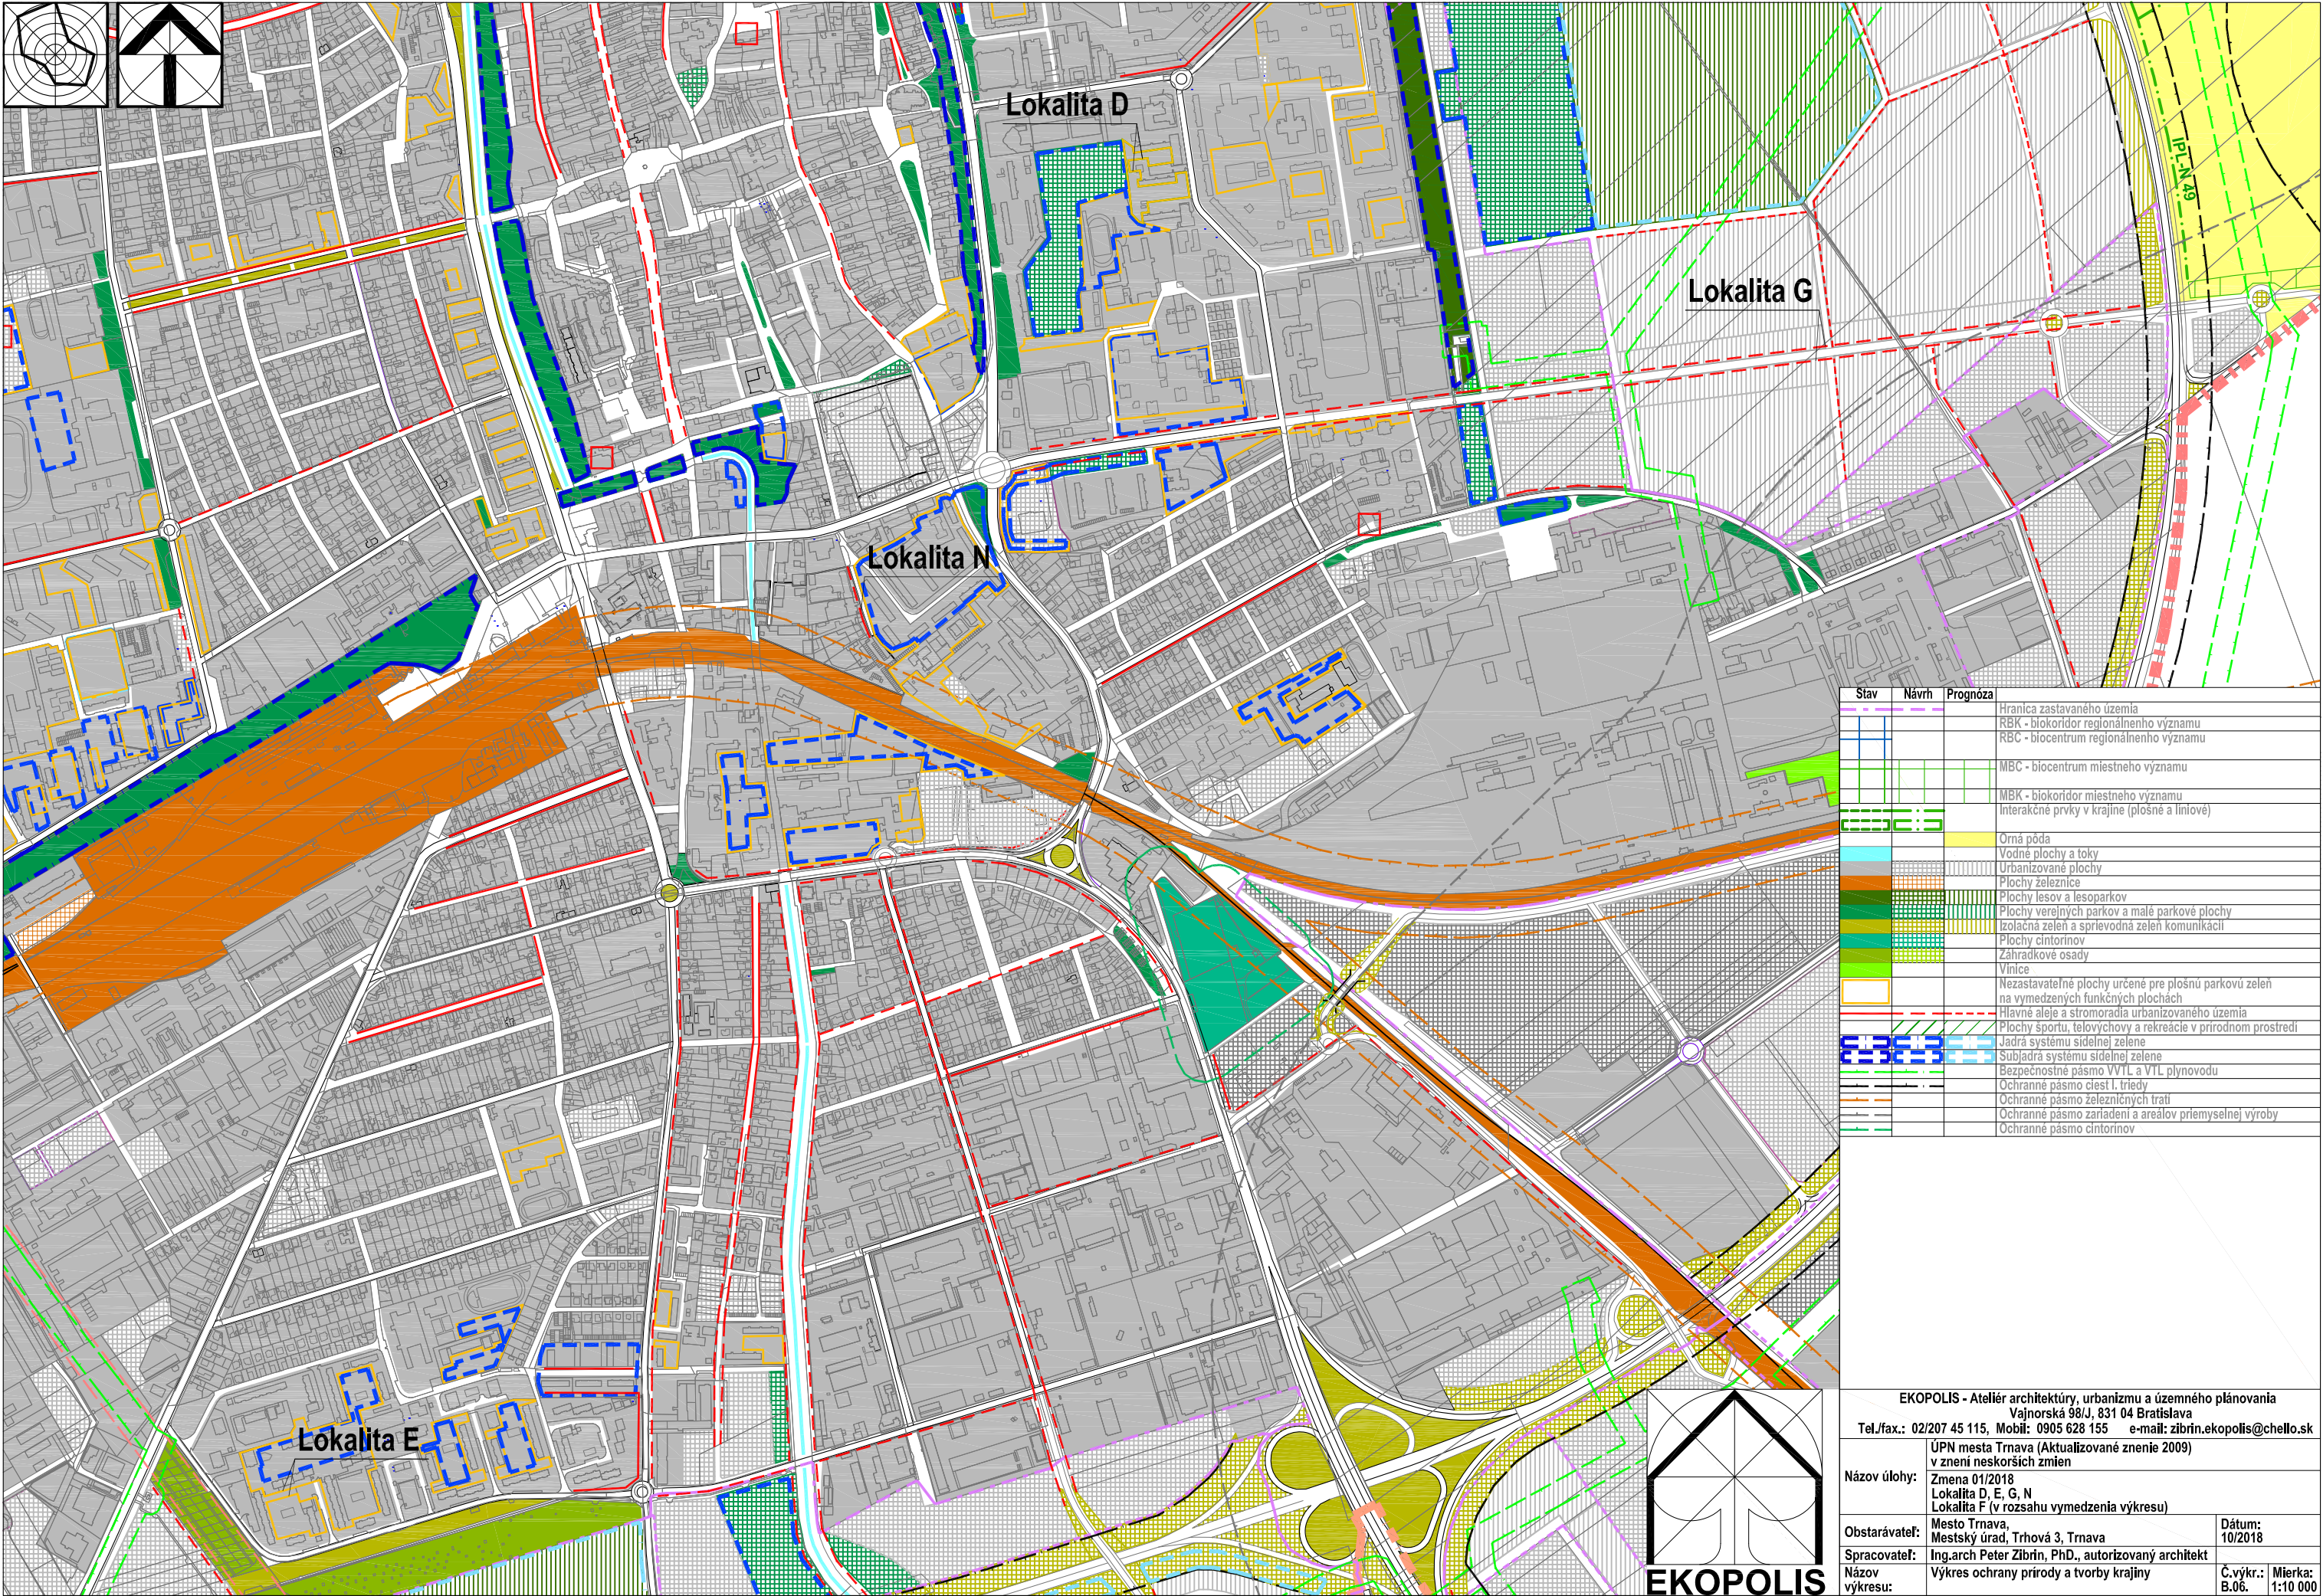

EKOPOLIS - Ateliér architektúry, urbanizmu a územného plánovania
Vajnorská 98/J, 831 04 Bratislava
Tel./fax.: 02/207 45 115, Mobil: 0905 628 155 e-mail: zibrin.ekopolis@chello.sk

Názov úlohy: Zmena 01/2018
Lokalita D, E, G, N
Lokalita F (v rozsahu vymedzenia výkresu)

Obstarávateľ: Mesto Trnava,
Mestský úrad, Trhová 3, Trnava

Spracovateľ: Ing.arch Peter Zibrin, PhD., autorizovaný architekt

Názov výkresu: Výkres ochrany prírody a tvorby krajiny

Dátum: 10/2018

Č.výkr.: B.06

Mierka: 1:10 000