


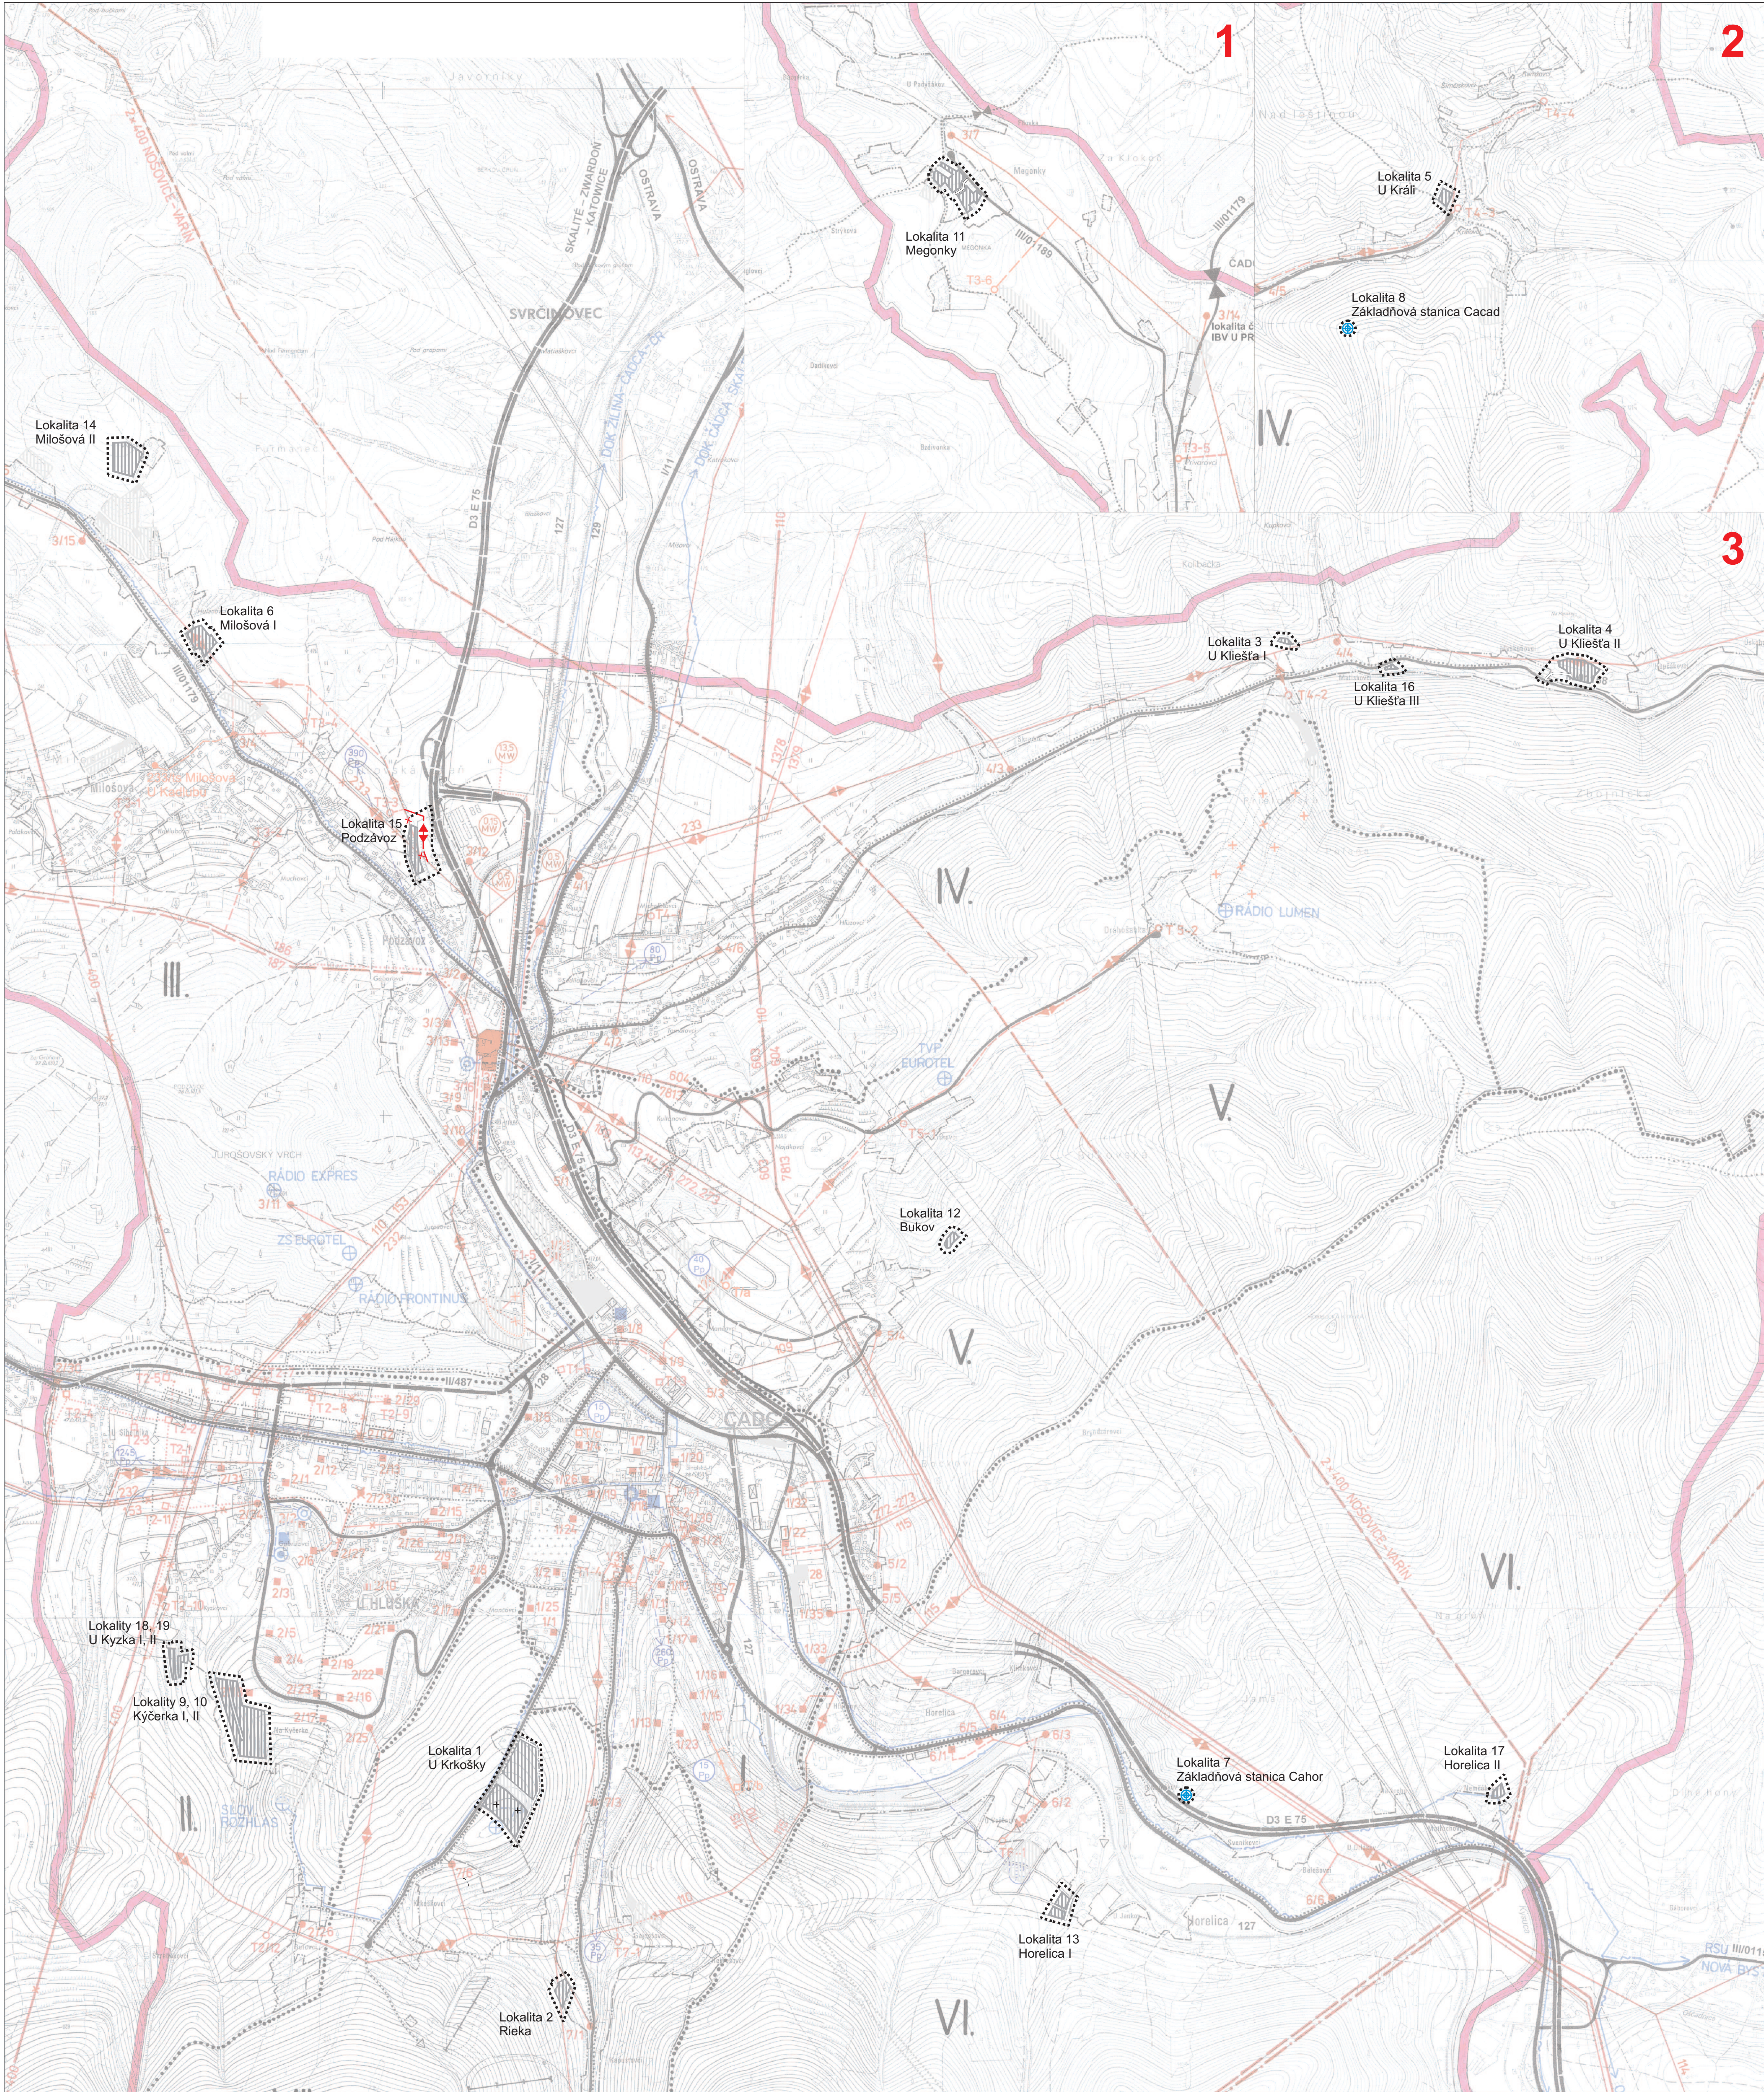

STAV	NÁVRH	
		HRANICA RIEŠENÉHO ÚZEMIA
		HRANICA KATASTRÁLNEHO ÚZEMIA
		HRANICA INTRAVILÁNU
		HRANICA URBANISTICKÉHO OKRSKU
		OZNAČENIE URBANISTICKÉHO OKRSKU
400	400	ELEKTRICKÉ VEDENIE 400 kV
		ELEKTRICKÉ VEDENIE 400 kV - NA ZRUŠENIE
400		ELEKTRICKÉ VEDENIE 400 kV - VÝHLAD
110	110	ELEKTRICKÉ VEDENIE 110 kV
		ELEKTRICKÉ VEDENIE 22 kV
		ELEKTRICKÉ VEDENIE 22 kV - KÁBEL
		ELEKTRICKÉ VEDENIE 22 kV - NA ZRUŠENIE
		TRANSFORMOVŇA 110/22 kV
		TRAFOSTANICA STOŽIAROVÁ
		TRAFOSTANICA MUROVANÁ /VSTAVANÁ/
		DIALKOVÉ A UZLOVÉ KÁBELY
		POŠTA
		HLAVNÁ ÚSTREDNÁ HOST
		VEDLAJŠIA DIGITÁLNA ÚSTREDNÁ
		STOŽIARE ROZHLASU, TELEVÍZIE, MOBILNÝCH OPERÁTOROV
		ZASTAVANÉ PLOCHY
		CINTORIN
		JAV NA ZRUŠENIE



Mierka : 1:10 000	Názov dokumentácie : ÚZEMNÝ PLÁN MESTA ČADCA - ZMENY A DOPLNKY 6.6	Č výkresu : 5
Rok sprac.: 2018	Názov výkresu : VÝKRES RIEŠENIA VEREJNÉHO TECH. VYBAVENIA - EL. ENERGIA, TELEKOMUNIKÁCIE	
Hlavný riešiteľ : Ing.arch. M. Pivarčí	Zodpovedný projektant : Ing.arch. P. Krajč	