

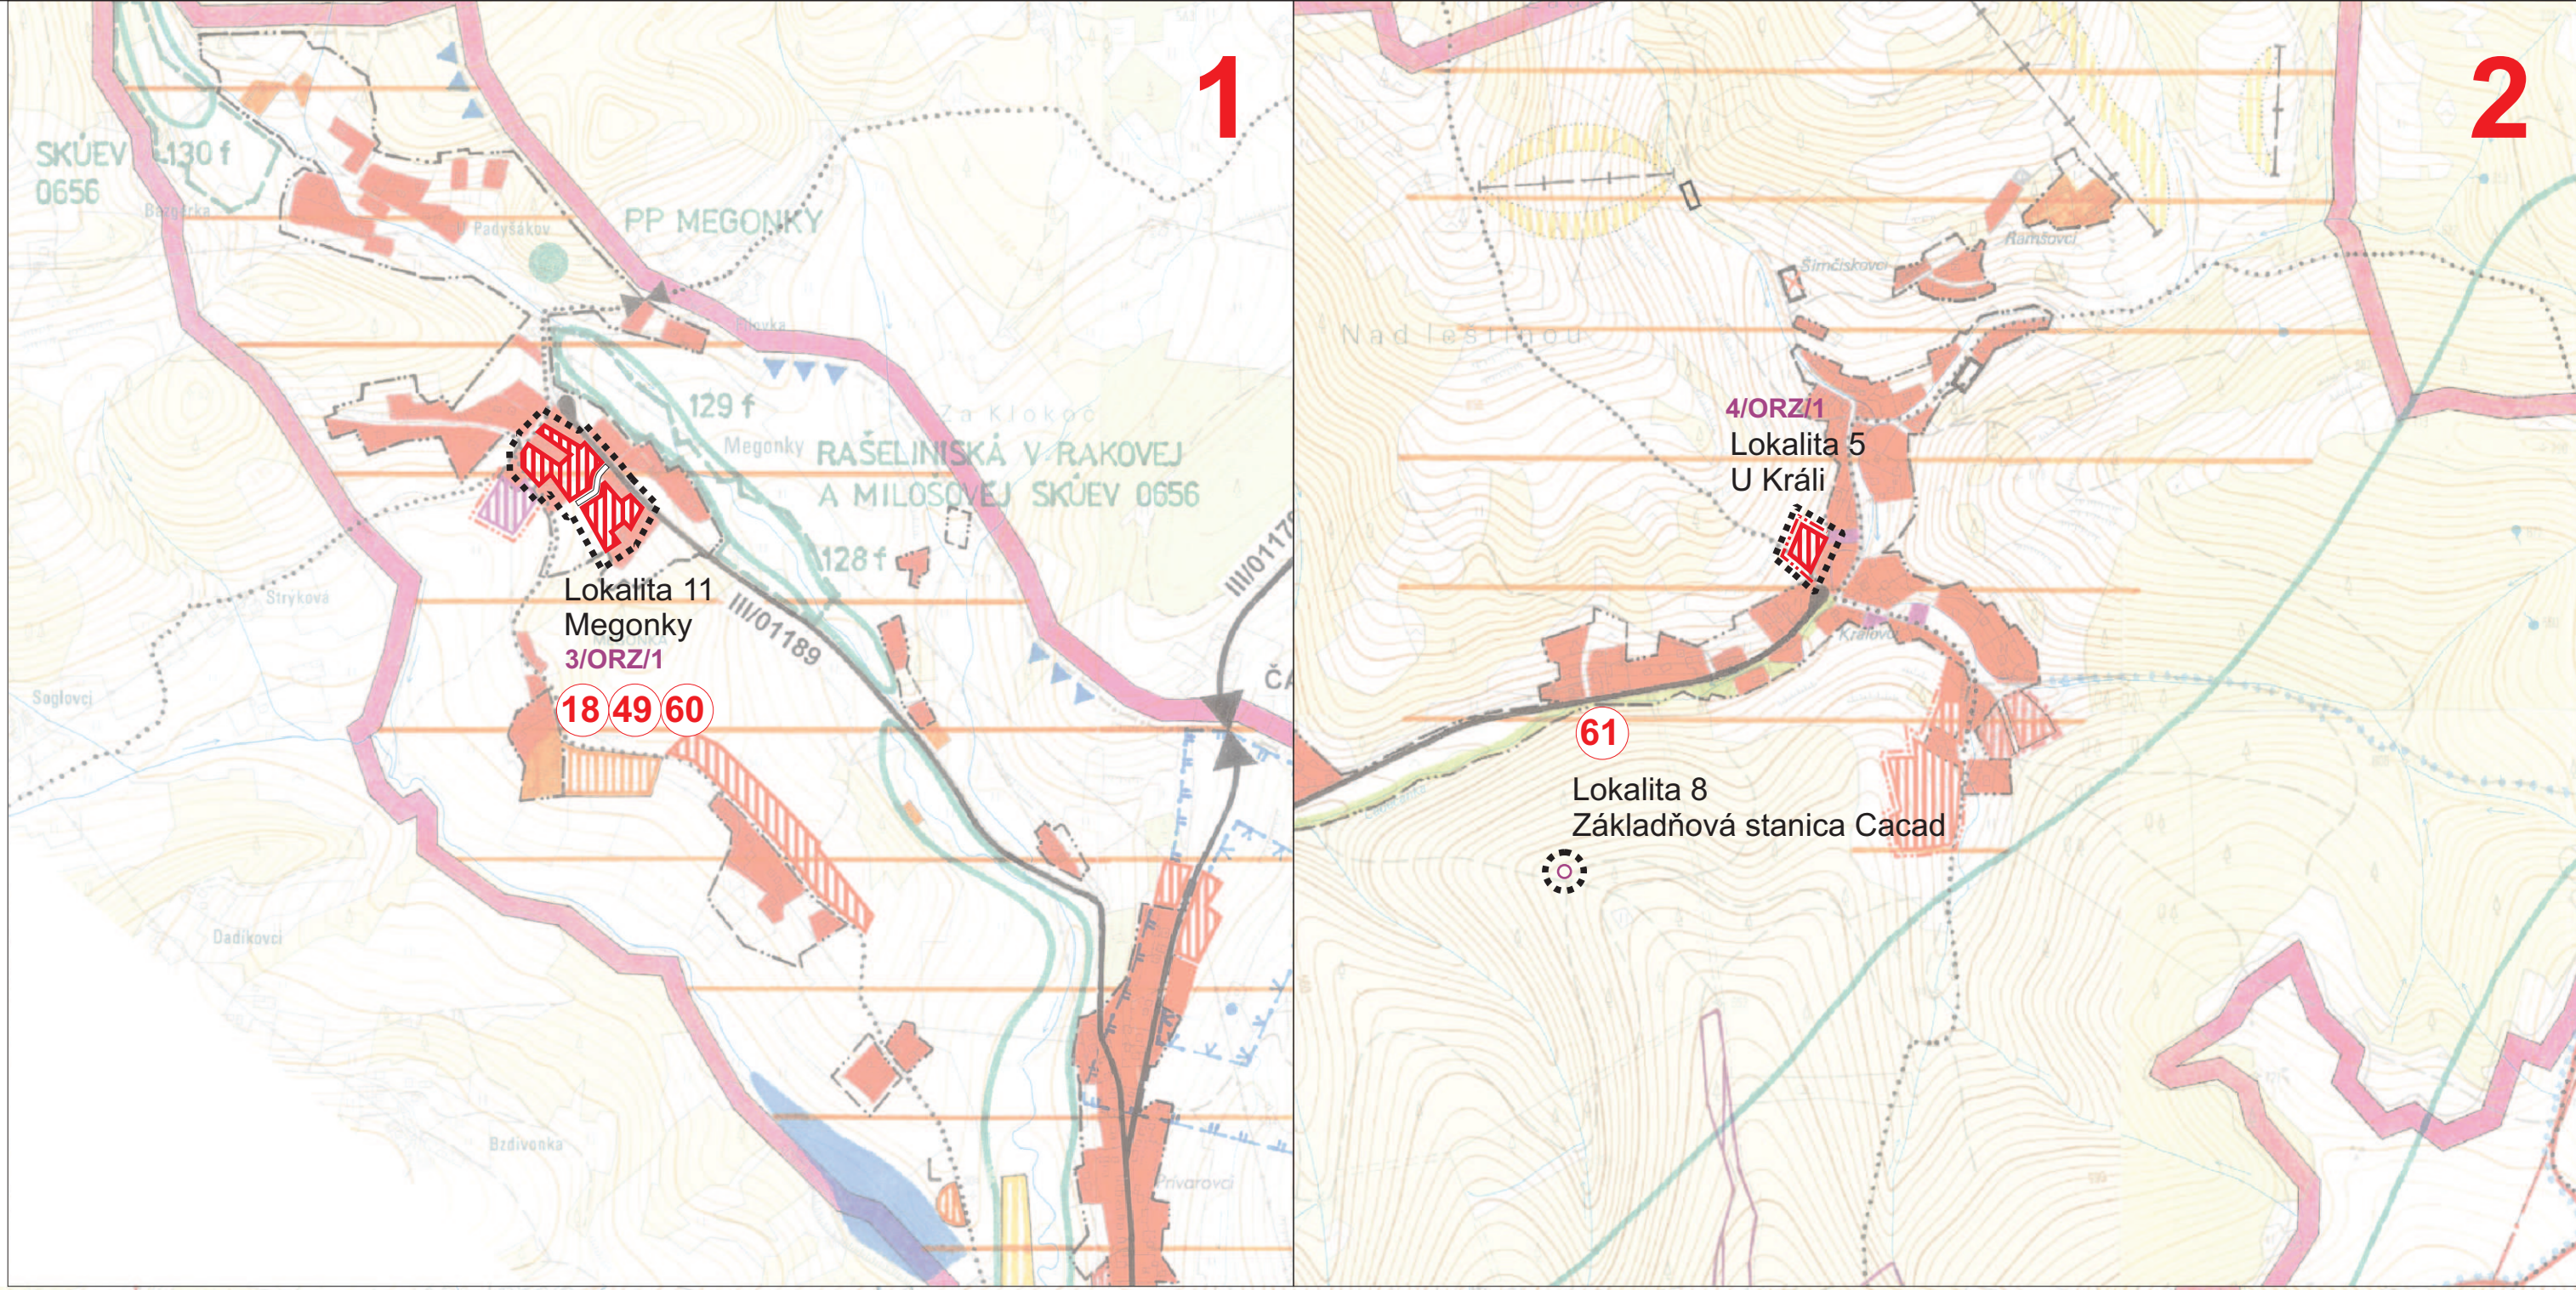


VEREJNOPROSPEŠNÉ STAVY:

- (1) Stavby zariadení občianskeho vybavenia
h) cintorín (62)
(3) Dopravné stavby :
j) výstavba navrhovaných miestnych komunikácií (18),
j) rekonštrukcia nevyhujúcich miestnych komunikácií (19),
(4) Vodohospodárske stavby :
g) rozšírenie existujúcej a vyprojektovanej rozvodnej siete verejného vodovodu do územia navrhovaného rozvoja (31),
h) rozšírenie existujúcej a vyprojektovanej splaškovej kanalizácie do územia uvažovaného rozvoja (33),
(5) Stavby pre zásobovanie územia energiami :
f) prekládka a výstavba 22 kV vzdušných vedení do rozvojových lokalít (46),
i) výstavba kubovej a vzdušnej sekundárnej siete na plochách navrhovanej výstavby (49),
n) plynová VTL prípojka pre priemyselný park Čadca - Podzávoz (54)
o) výstavba STL plynovodu do rozvojových lokalít (55),
(6) Telekomunikačné stavby :
a) výstavba miestnej telefónnej siete v lokalitách, navrhnutých pre rozvoj (60),
f) výstavba novej stanice mobilného operátora (61)

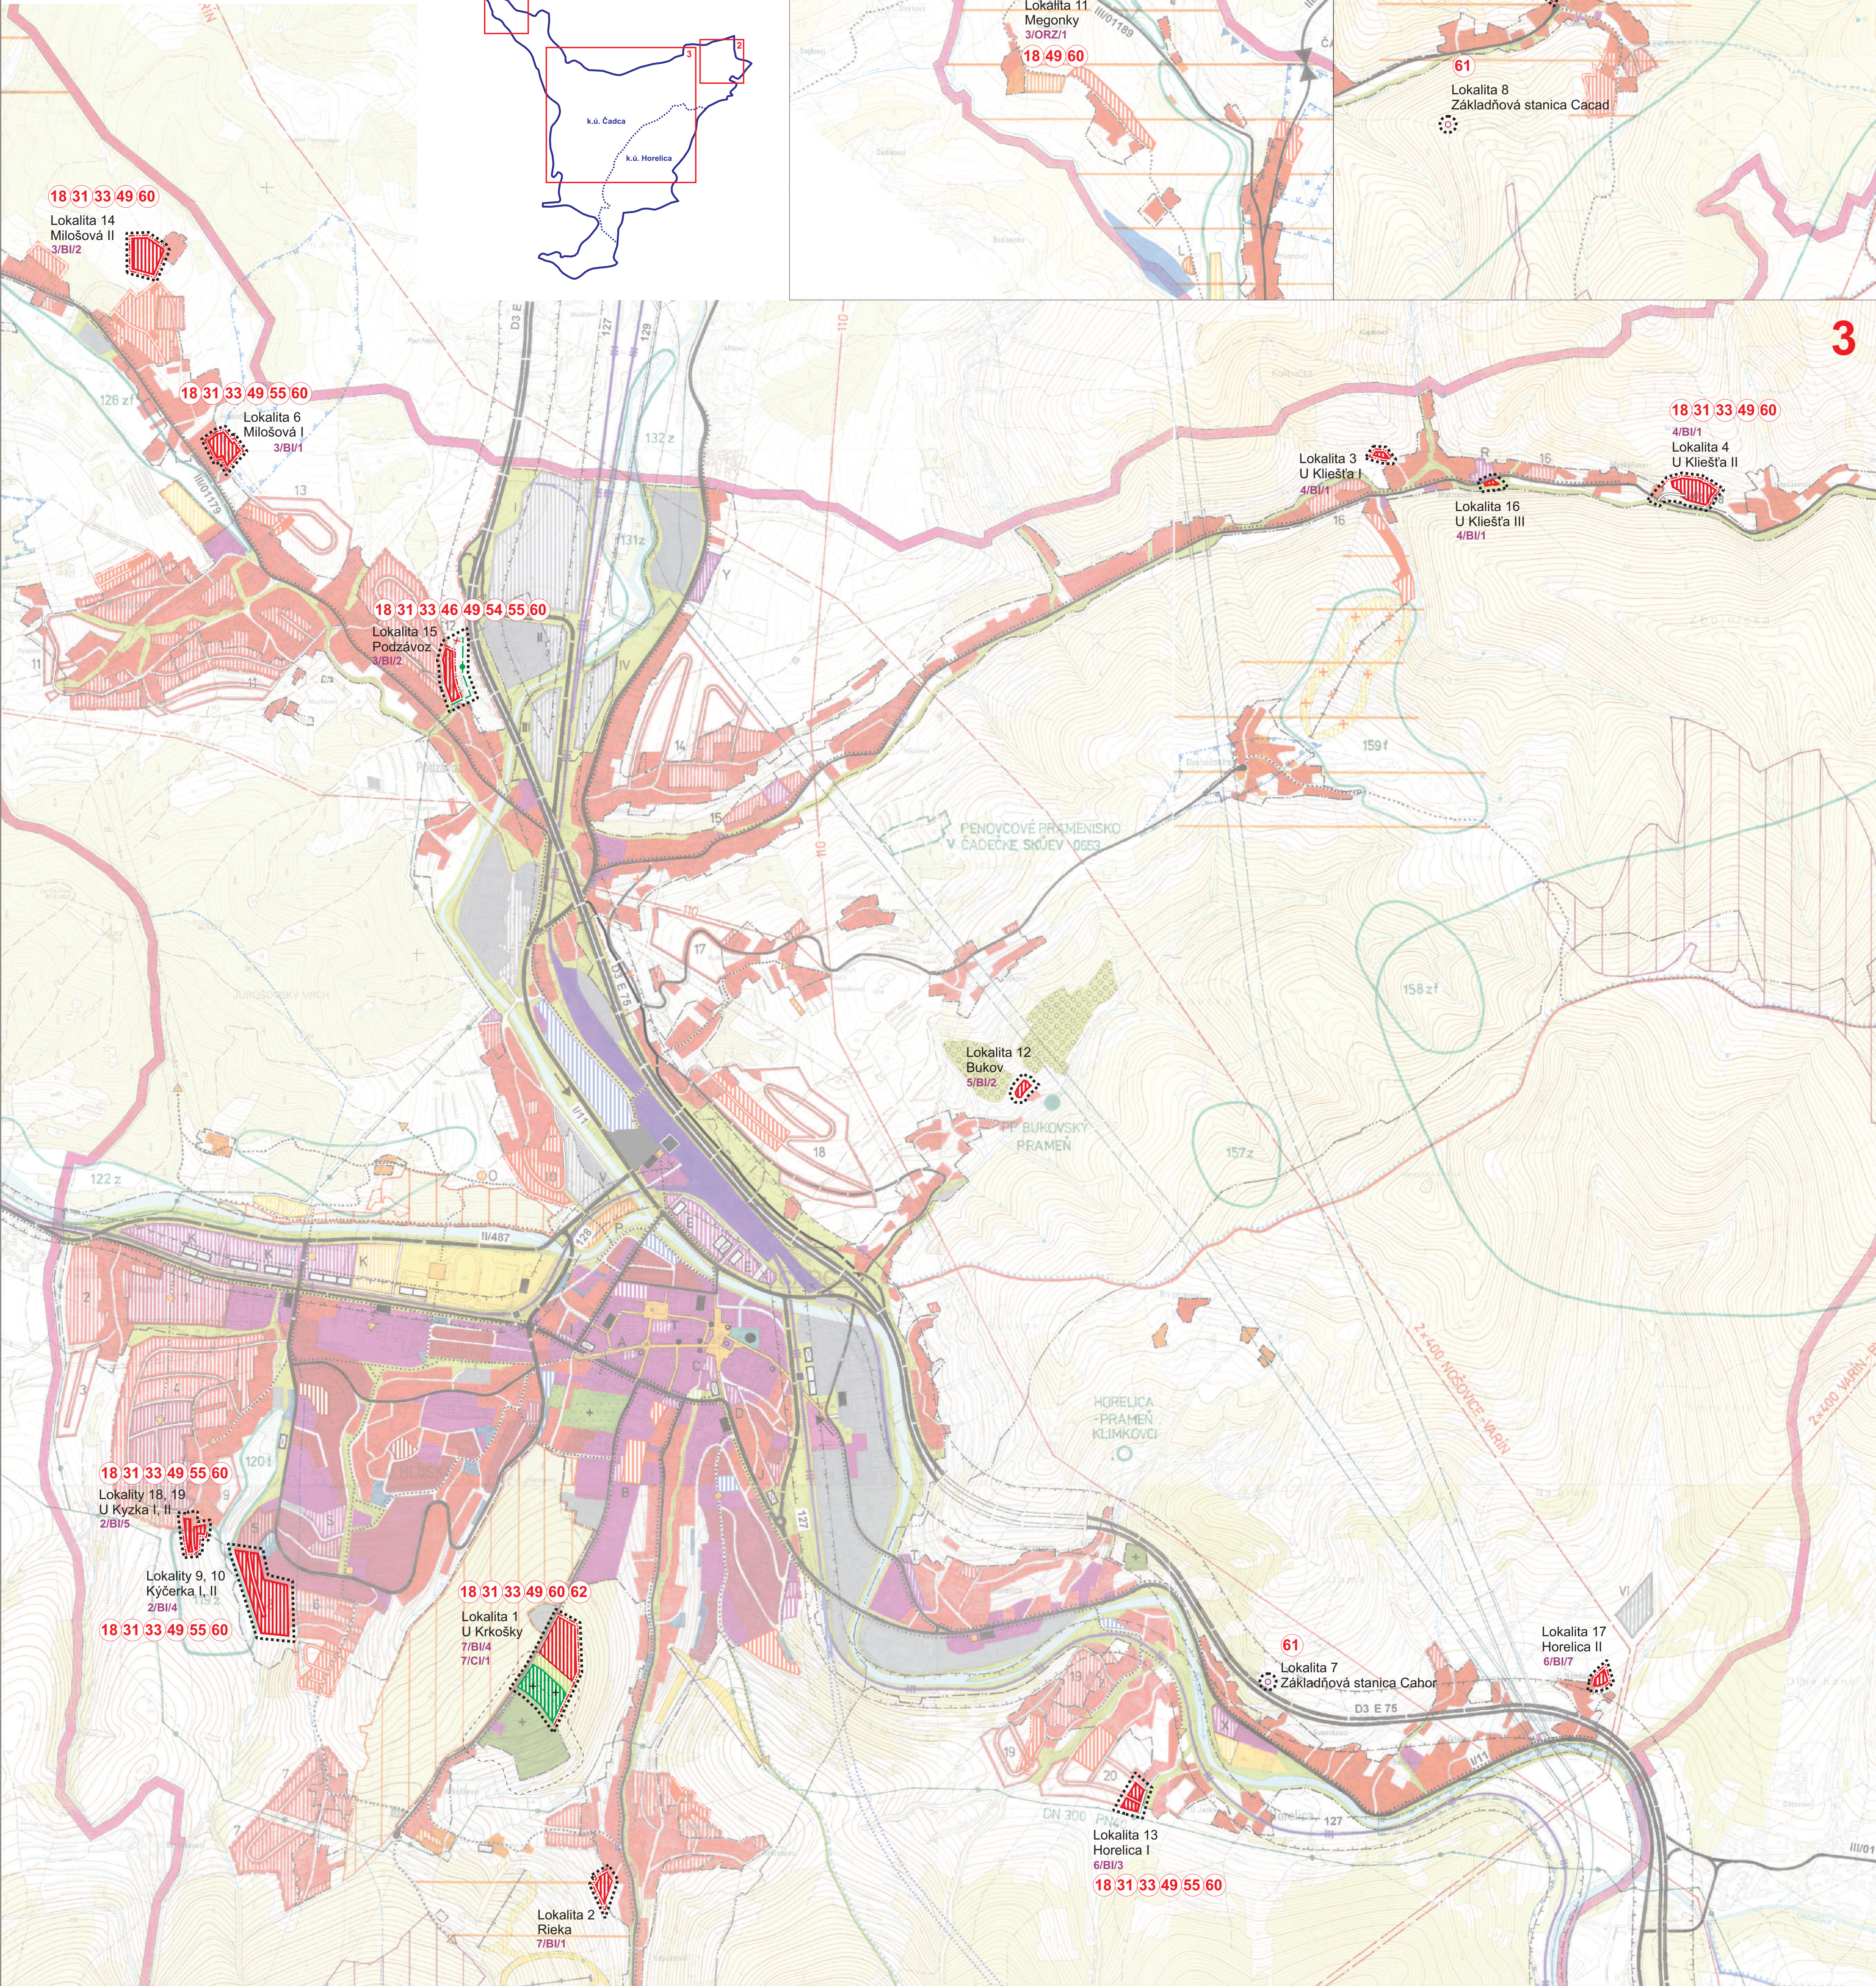

STAV	NÁVRH	
		HRANICA RIEŠENÉHO ÚZEMIA
	----	HRANICA KATASTRÁLNEHO ÚZEMIA
	----	HRANICA ZASTAVANÉHO ÚZEMIA
		HRANICA URBANISTICKÉHO OKRSKU
	II	OZNAČENIE URBANISTICKÉHO OKRSKU
	-----	HRANICA OCHRANNÉHO PÁSMIA
		PLOCHY RODINNÝCH DOMOV
		PLOCHY RODINNÝCH DOMOV - VÝHLAD
		PLOCHY BYTOVÝCH DOMOV
		PLOCHY OBČIANSKEJ VYBAVENOSTI
		PLOCHY IHRISK A ŠPORTOVÝCH ZARIADENÍ
		PLOCHY REKREAČNÝCH ZARIADENÍ
		PLOCHY VÝROBY A TECHNICKEJ VYBAVENOSTI
		PLOCHY PARKOVEJ ZELENE
		PLOCHY VEREJNEJ A OSTATNEJ ZELENE
	+	CINTORÍN
		ZÁHRADKOVÁ OSADA
		VODNÉ PLOCHY
		REKREAČNÝ PRIESTOR PRE DYNAMICKÉ AKTIVITY
		RADOVÉ GARÁŽE
		PRÍMESTSKÉ LESY MESTA ČADCA
		IMISNÉ LESY
		PRIRODNÁ PAMIATKA
		GEOLOGICKÁ LOKALITA
		GENOFONDOVÁ LOKALITA REGIONÁLNEHO VÝZNAMU
		CHRÁNENÉ STROMY - HISTORICKÁ ZELEN
		OBJEKT ZAPÍSANÝ V ÚSTRED. ZOZNAMÉ PAMIATKOVÉHO FONDU SR
		OBJEKT EVIDOVANÝ V SÚPISE PAMIAKOT NA SLOVENSKU
		DÔLEŽITÝ POHLADOVÝ SMER NA KOSTOL
		PLOCHY ŽELEZNIČNÉJ DOPRAVY
		ŽELEZNIČNÁ TRAT' I. KATEGÓRIE - MEDZINÁRODNÉHO VÝZNAMU
		ŽELEZNIČNÁ TRAT' IV. KATEGÓRIE - REGIONÁLNEHO VÝZNAMU
		ŽELEZNIČNÁ STANICA
		ŽELEZNIČNÁ ZASTÁVKA
		ŽELEZNIČNÁ VLEČKA
		DIALNICA D3
		CESTY KATEGÓRIÍ B1 A B2
		CESTY KATEGÓRIÍ B3 A C2
		CESTY KATEGÓRIÍ B3 A C2 - VÝHLAD
		OBSLUŽNÉ KOMUNIKÁCIE
		HRANIČNÝ CESTNÝ PRIECHOD
		HRANIČNÝ TURISTICKÝ PRIECHOD
		VÝZNAMNÉ PARKOVISKO
		PARKOVACIA GARÁŽ
		PEŠIA ZÓNA, HLAVNÉ PEŠIE PLOCHY
		HLAVNÉ PEŠIE TRASY
		ZNAČKOVANÉ TURISTICKÉ CHODNÍKY
		LYŽIARSKY VLEK
		LYŽIARSKA ZJAZDOVÁ TRAT'
		LYŽIARSKA BEŽECKÁ STOPA
		VODNÁ CESTA - VÝHLAD
		HRANICA CHRÁNENEJ VODOHOSPODÁRSKEJ OBLASTI
		VODÁRENSKÝ ZDROJ
		OP I. STUPŇA VODÁRENSKÉHO ZDROJA
		OP II. STUPŇA VODÁRENSKÉHO ZDROJA - VNÚTORNÁ ČASŤ
		OP II. STUPŇA VODÁRENSKÉHO ZDROJA - VONKAJŠIA ČASŤ
		HRANICA POVODIA VODÁRENSKÉHO TOKU
		ELEKTRICKÉ VEDENIE 400 kV
		ELEKTRICKÉ VEDENIE 400 kV - VÝHLAD
		ELEKTRICKÉ VEDENIE 110 kV
		VTL PLYNOVOD
		VTL PLYNOVODNÁ PRÍPOJKA PRE PRIEMYSELNÝ PARK
	2	OZNAČENIE PLOCH PRE ROZVOJ BYTOVEJ VÝSTAVBY
	C	OZNAČENIE PLOCH PRE ROZVOJ OBČIANSKEJ VYBAVENOSTI
	II	OZNAČENIE PLOCH PRE ROZVOJ VÝROBY
		ZÁHRADY
	3/BI/3	OZNAČENIE REGULATÍVOV
	31	OZNAČENIE VEREJNOPROSPEŠNÝCH STAVIEB
	x	JAV NA ZRUŠENIE

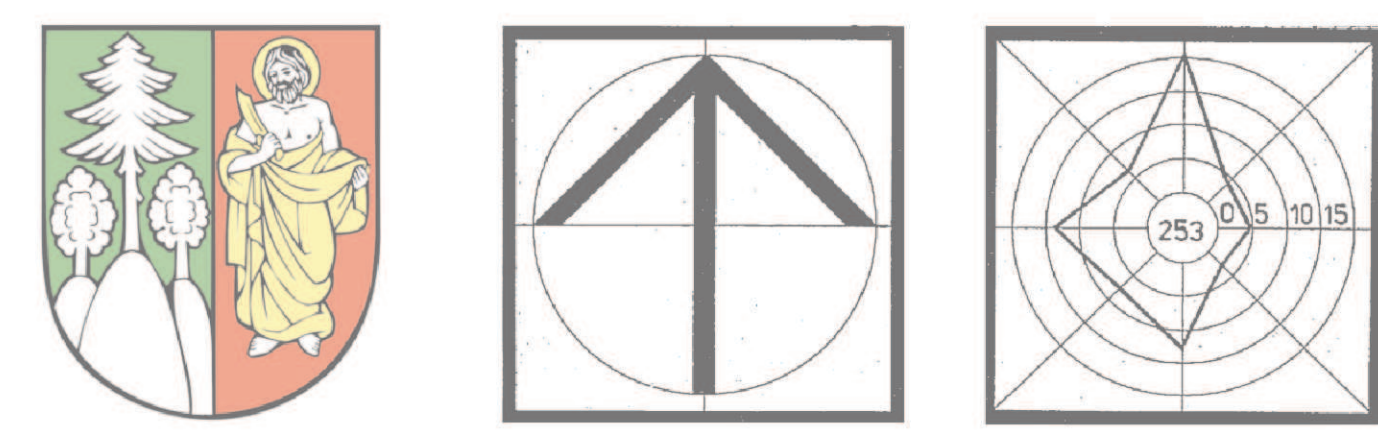

Mierka : 1:10 000	Názov dokumentácie : ÚZEMNÝ PLÁN MESTA ČADCA ZMENY A DOPLNKY 6.6	Č výkresu : 2
Rok sprac.: 2018	Názov výkresu : KOMPLEXNÝ VÝKRES PRIESTOROVÉHO USPORIADANIA A FUNKČNÉHO VYUŽÍVANIA ÚZEMIA	
Hlavný riešiteľ : Ing. arch. M. Pivarčí Ing. arch. P. Krajč	Ing. arch. Marán Pivarčí - autorizovaný architekt Architektonické ateliéry AIT, Zrná 13, 010 07 Žilina, č.tel.: 0911 147 611	Zodpovedný projektant : Zodpovedný projektant : Zodpovedný projektant :