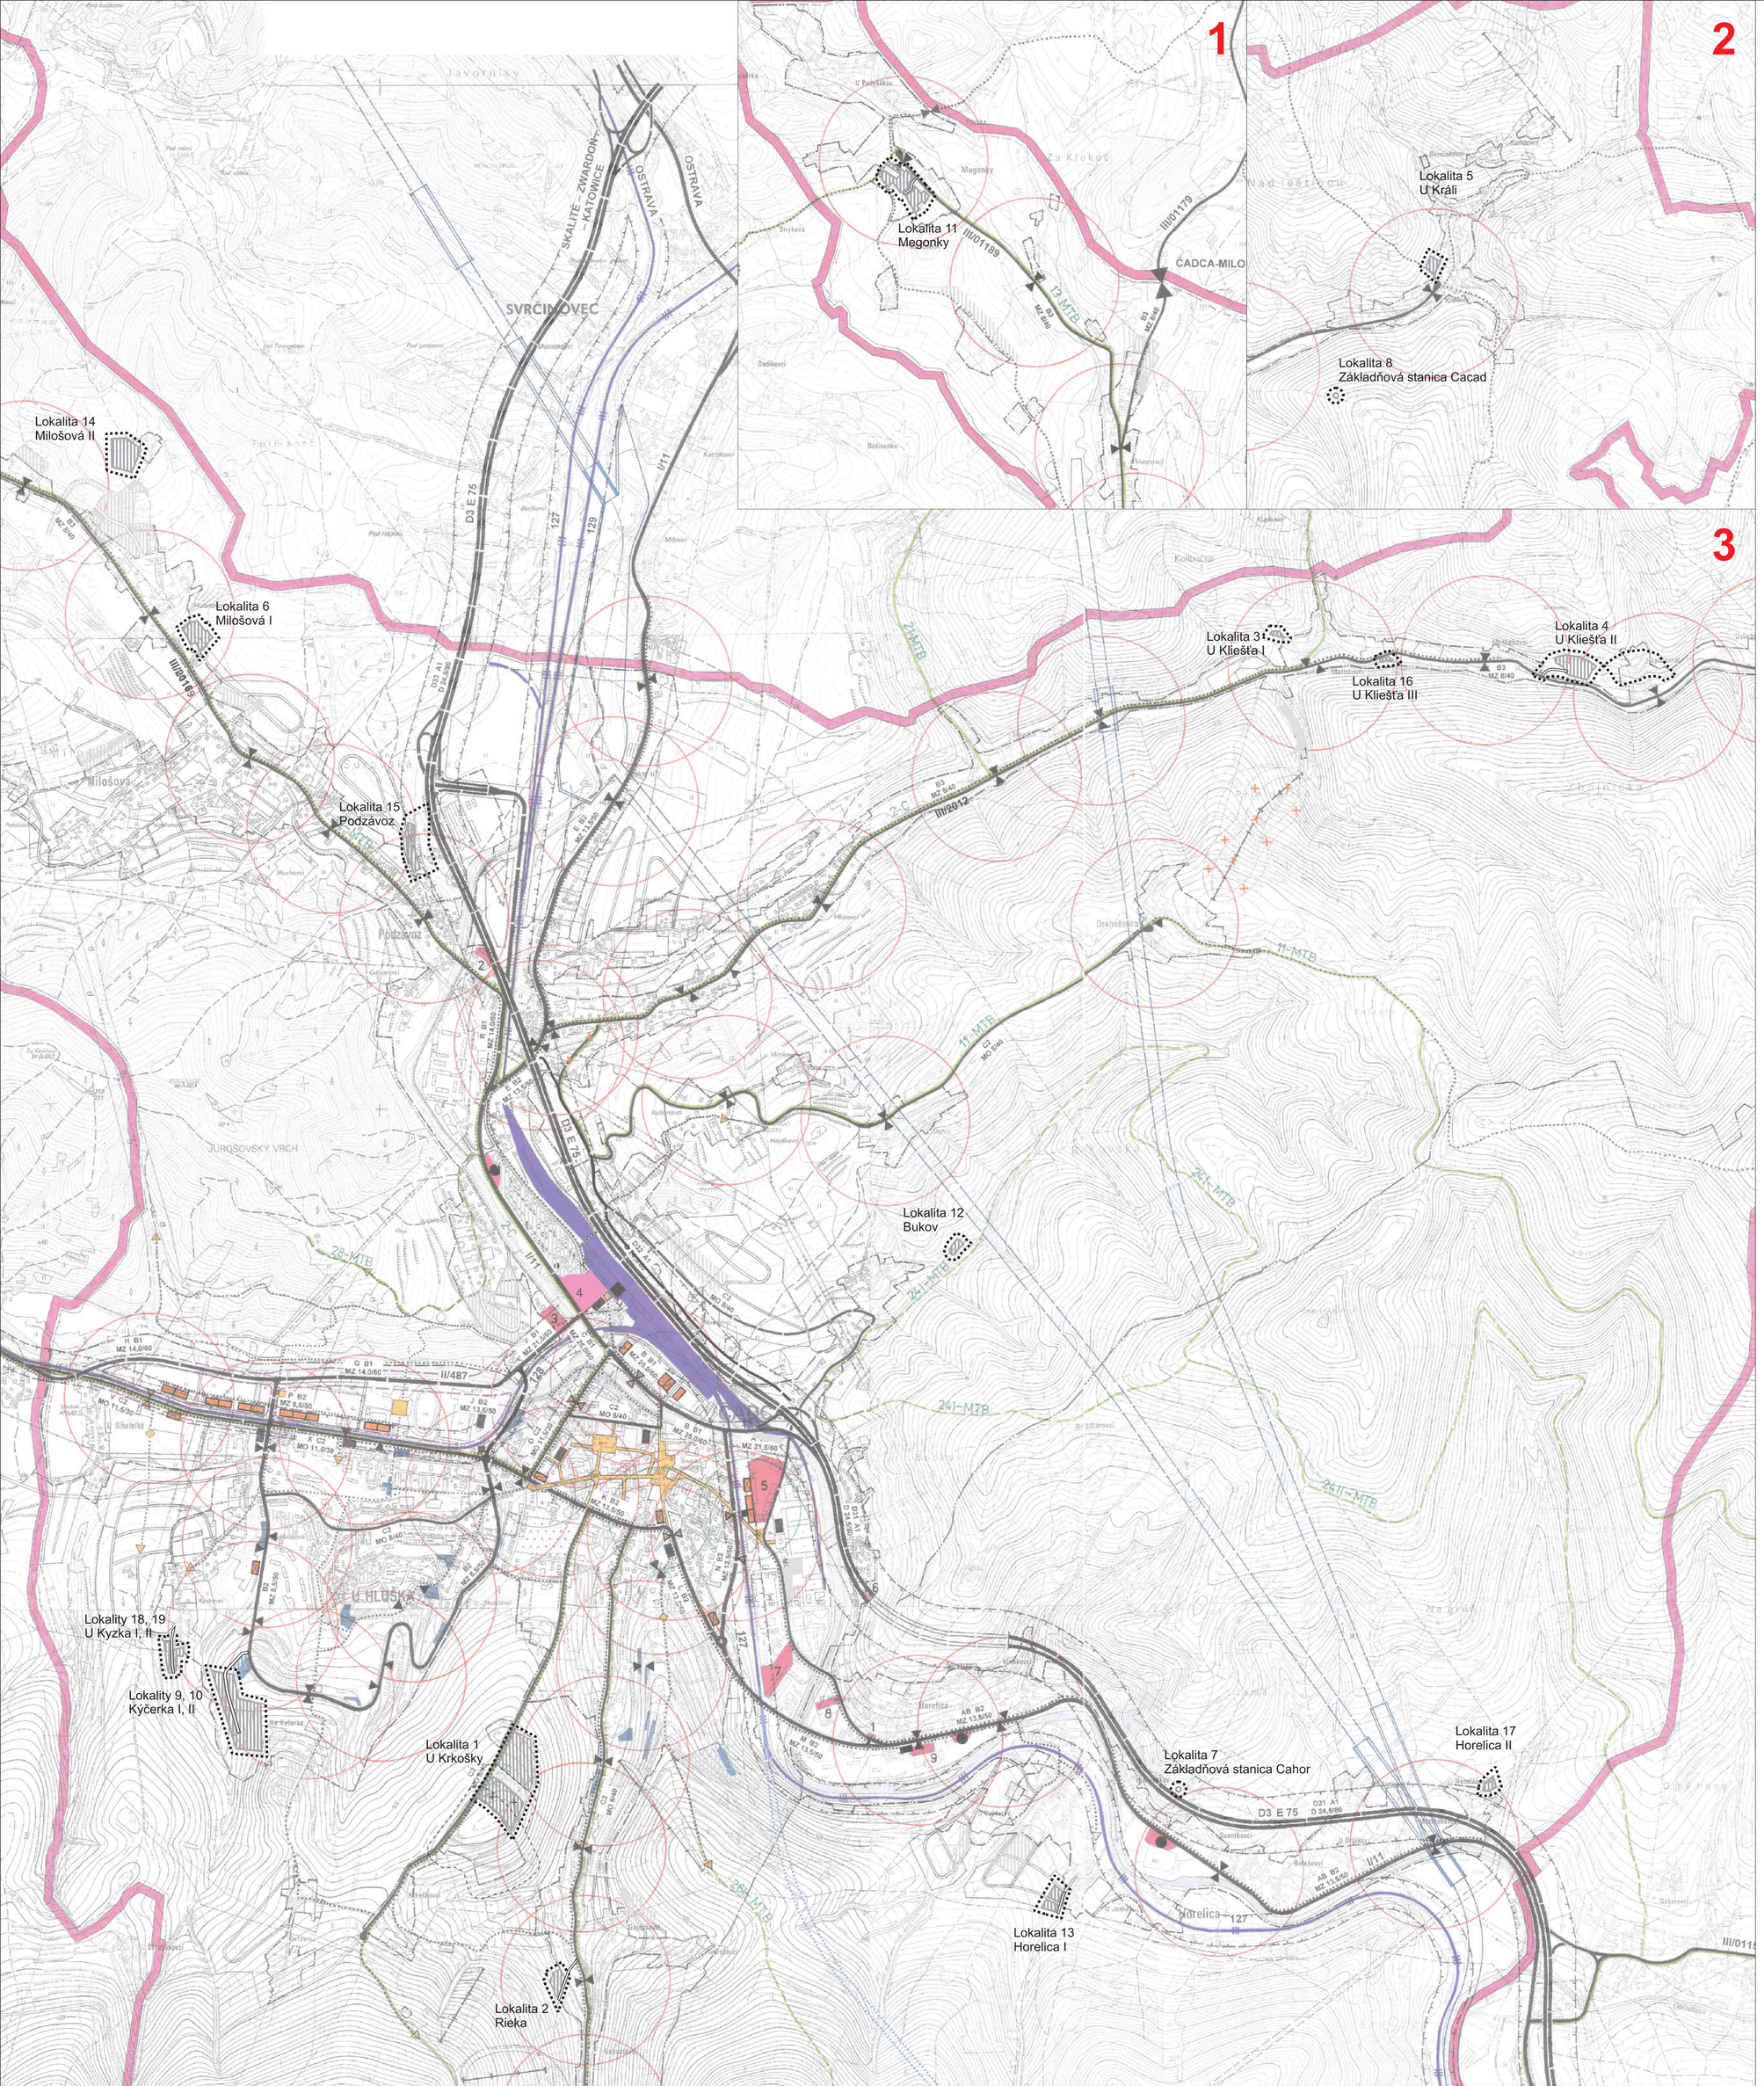

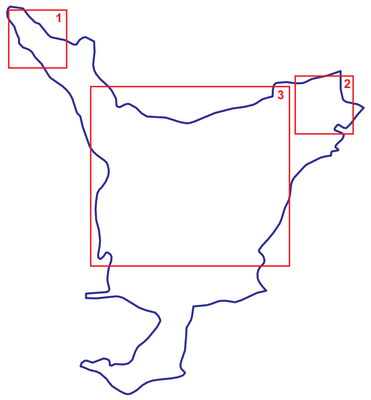

STAV	NÁVRH	
		HRANICA RIEŠENÉHO ÚZEMIA
		HRANICA KATASTRÁLNEHO ÚZEMIA
		HRANICA INTRAVILÁNU
		HRANICA OCHRANNÉHO PÁSMA
		PLOCHY ŽELEZNIČNEJ DOPRAVY
		ŽELEZNIČNÁ TRAŤ I. KATEGÓRIE /MEDZINÁRODNÝ VÝZNAM/
		ŽELEZNIČA TRAŤ IV. KATEGÓRIE /REGIONÁLNY VÝZNAM/
		ŽELEZNIČNÁ STANICA
		ŽELEZNIČNÁ ZASTÁVKA
		ŽELEZNIČNÁ VLEČKA
		VODNÁ CESTA - VÝHĽAD
		DIALNICA D3
		CESTY KATEGÓRIÍ B1 A B2
		CESTY KATEGÓRIÍ B3 A C2
		CESTY KATEGÓRIÍ C2 - VÝHĽAD
		OBSLUŽNÉ KOMUNIKÁCIE C3
		HRANIČNÝ CESTNÝ PRIECHOD
		HRANIČNÝ TURISTICKÝ PRIECHOD
		VÝZNAMNÉ VEREJNÉ PARKOVISKO
		PARKOVACÍ OBJEKT, HROMADNÁ GARÁŽ
		PEŠIA ZÓNA, HLAVNÉ PEŠIE PLOCHY
		HLAVNÉ PEŠIE TRASY
		ZNAČENÁ CYKLOTURISTICKÁ TRASA
		NEZNAČENÁ CYKLOTURISTICKÁ TRASA
		PLOCHY ZARIADENÍ CESTNEJ DOPRAVY
		ČERPACIA STANICA POHONNÝCH HMÔT
		ČERPACIA STANICA LPG
		AUTOBUSOVÁ ZASTÁVKA
		OPTIMÁLNA PÄŤMINÚTOVÁ PEŠIA DOSTUPNOSŤ
		DOSTUPNOSŤ 200 M NA PARKOVISKÁ PRE CENTRUM
		IZOFÓNA NAJVYŠŠEJ PRÍPUSTNEJ HLADINY HLUKU PRE OBYTNÉ
		PROSTREDIE 50 dB(A) PRE NOČNÉ OBDOBIE, KATEGÓRIA ÚZEMIA III.
1		AUTOUMYVÁREŇ
2		AUTOSERVIS
3		STREDISKO ÚDRŽBY MIESTNYCH KOMUNIKÁCIÍ
4		AUTOBUSOVÁ STANICA
5		ČADBUS, AUTOSERVIS
6		VELÍN TUNELA
7		SLOVENSKÁ SPRÁVA CIEST
8		AUTOSERVIS PEUGEOT
9		AUTOSERVIS ŠKODA
	X B1	OZNAČENIE ÚSEKU A FUNKČNEJ TRIEDY KOMUNIKÁCIE
	MZ 21,5/60	OZNAČENIE KATEGÓRIE KOMUNIKÁCIE
		ZASTAVANÉ PLOCHY
		CINTORÍN

Mierka : 1:10 000	Názov dokumetácie : **ÚZEMNÝ PLÁN MESTA ČADCA - ZMENY A DOPLNKY č.6**		Č.výkresu : 3
Rok sprac.: 2018	Názov výkresu : **VÝKRES RIEŠENIA VEREJNÉHO DOPRAVNÉHO VYBAVENIA**		
Ing. arch. Marián Pivarči - autorizovaný architekt Architektonické ateliéry AUT, Žitná 13, 010 07 Žilina, č.tel.: 0911 147 611			
Hlavný riešiteľ :	Zodpovedný projektant :	Zodpovedný projektant :	Zodpovedný projektant :
Ing.arch. M. Pivarči Ing.arch. P. Krajč	Ing. R. Tiso		