


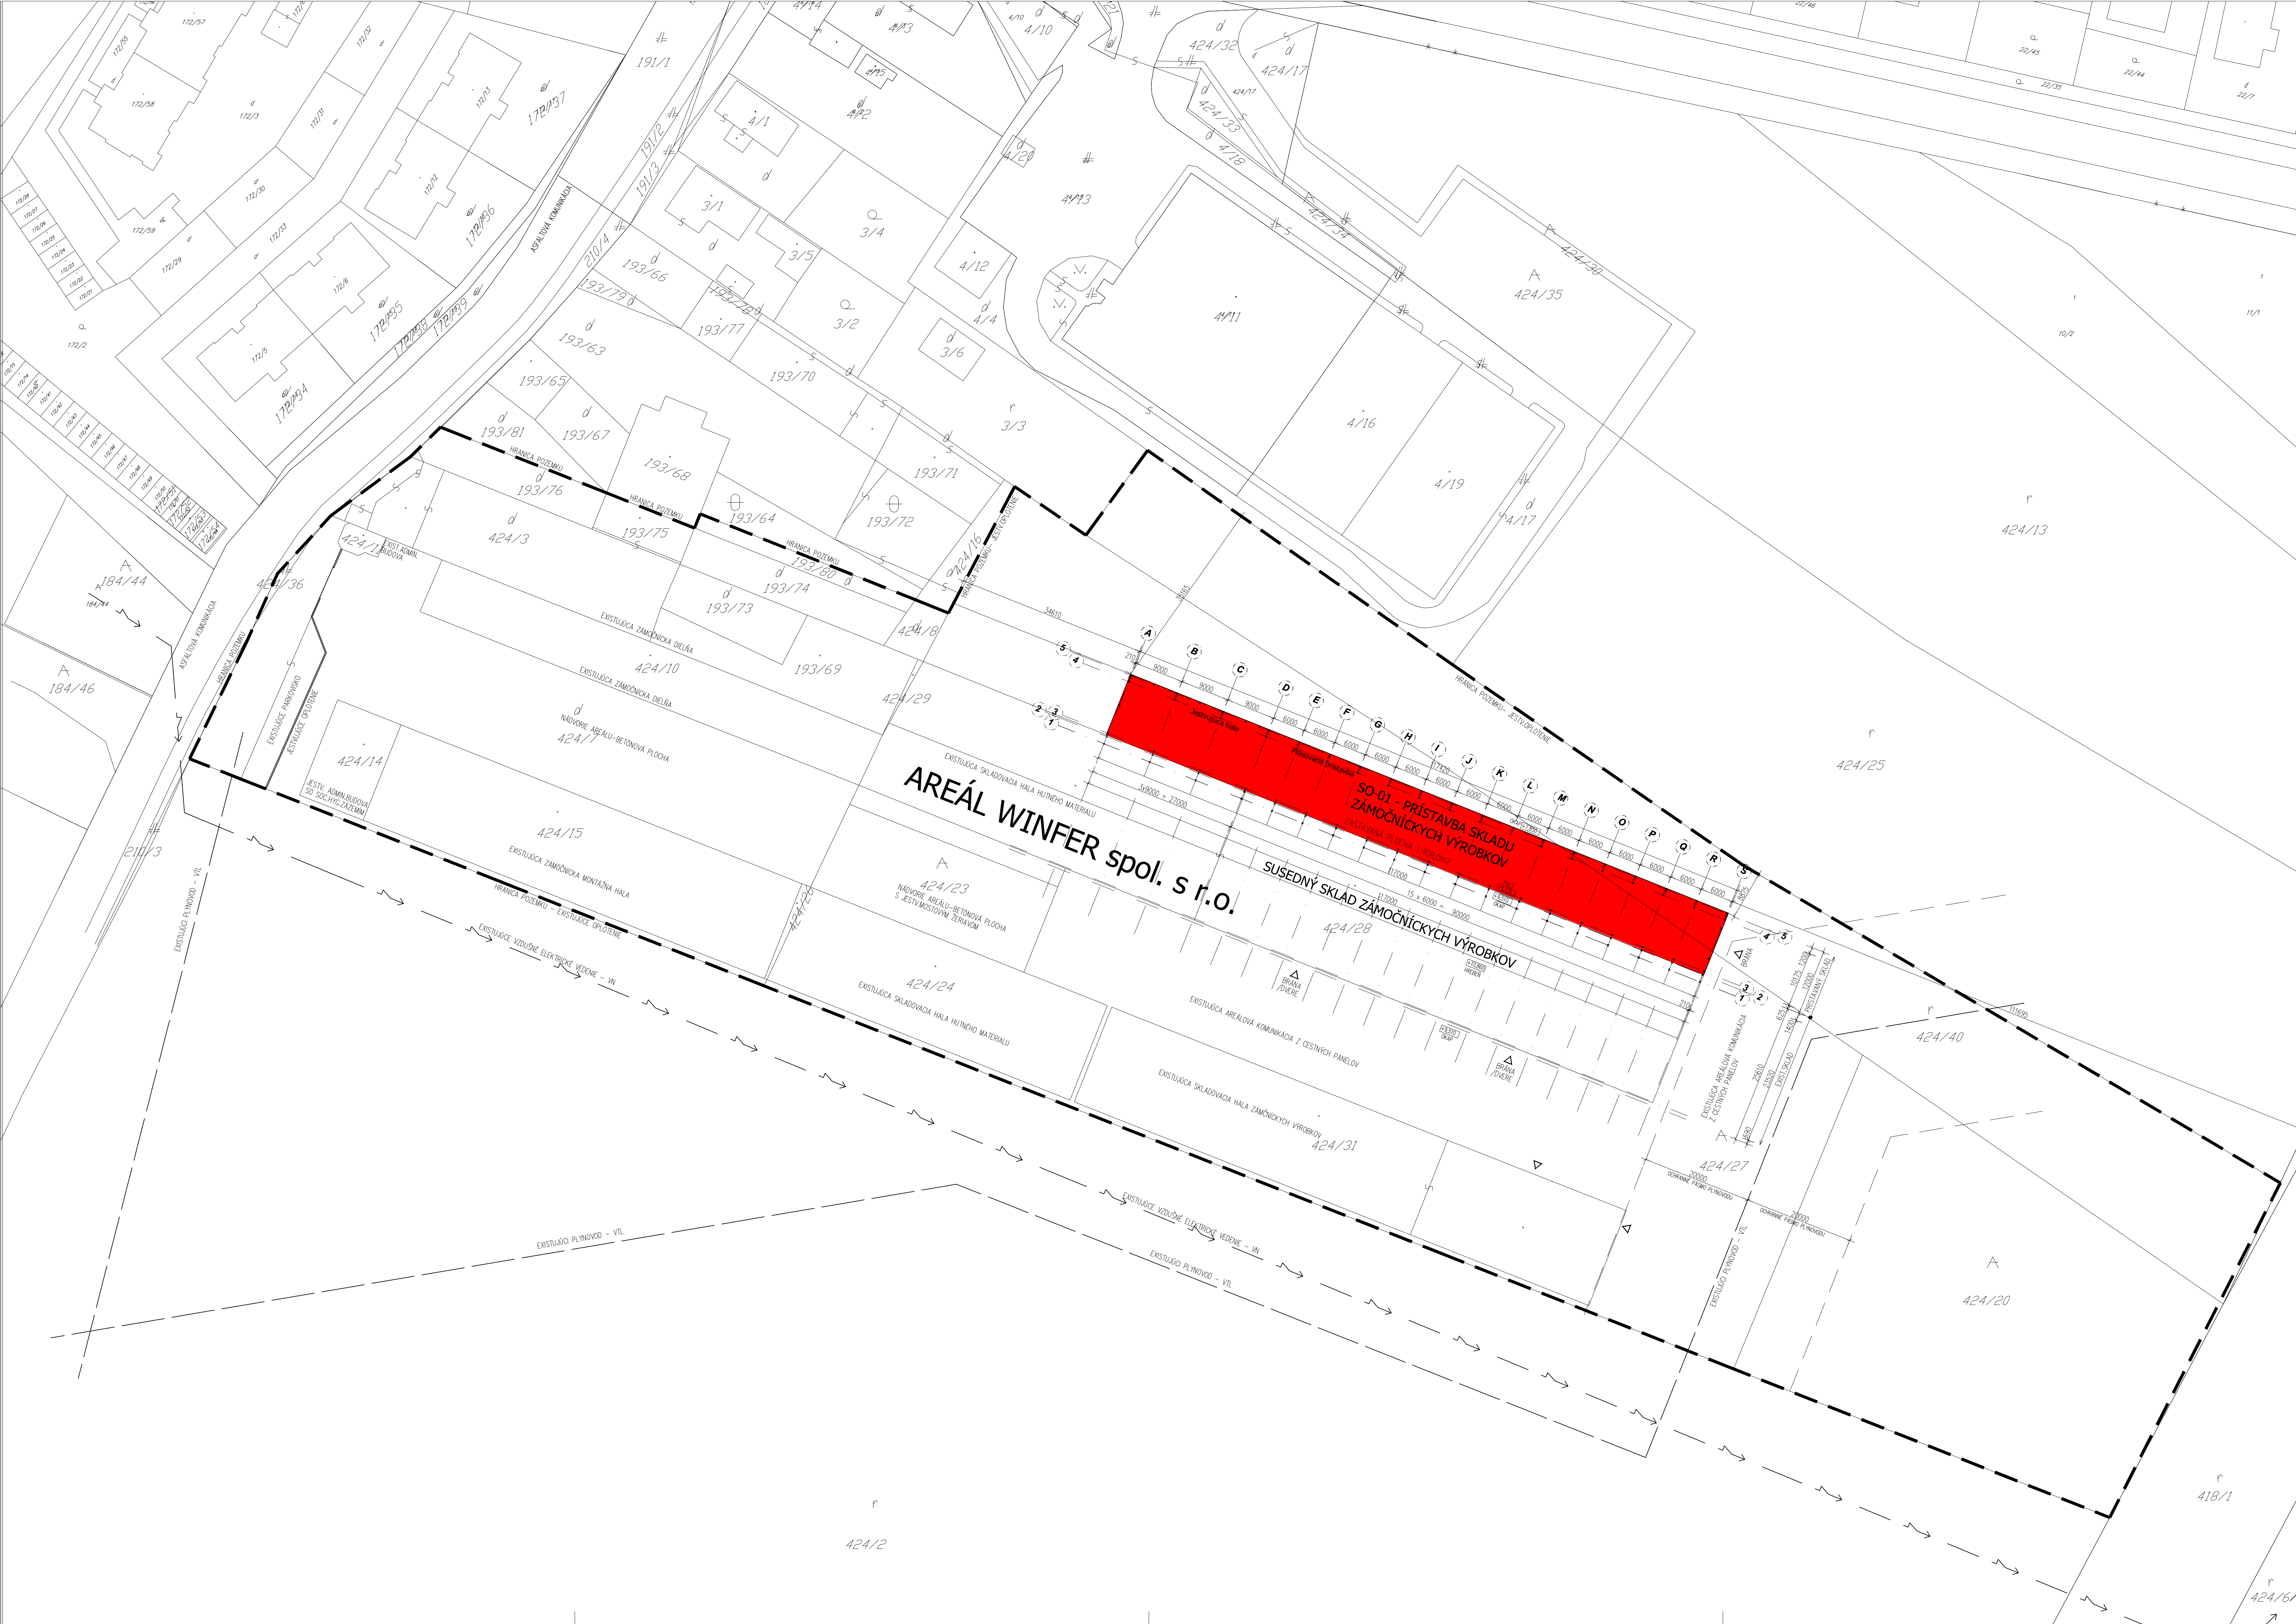


LEGENDA STAVEBNÝCH OBJEKTŮV A PREVÁDZKOVÝCH SÚBOROV:

- SO-01 PRÍSTAVBA SKLADU ZÁMOČNÍCKYCH VÝROBKOV
- PS-01 ARCHITEKTÚRA
- PS-02 STATIKA
- PS-03 ELEKTROINŠTALÁCIE, UZEMNENIE, HROMOZVODY
- PS-04 POŽIARNA OCHRANA

LEGENDA:

- SO-01 PRÍSTAVBA SKLADU ZÁMOČNÍCKYCH VÝROBKOV
ZAST. PLOCHA = 1.409 m²
- HRANICA AREÁLU WINFER spol.s r.o. - EXISTUJÚCE OPLOTENIE

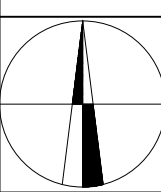		NÁZOV a MIEŠTO STAVBY:		AUTOR: Ing. arch. AMBROS Csató	ADIF sro - ARCHITEKTONICKÁ a PROJEKČNÁ KANCELÁRIA		
		PRÍSTAVBA SKLADU ZÁMOČNÍCKYCH VÝROBKOV WINFER spol. s r.o. - LEHNICE LEHNICE, katastr. VEĽKÝ LÉG, číslo parcely 424/27, 424/40		HIP: Ing. ALMASI Ladislav	KLHRSKA 12 / 8110 / BRATISLAVA - SPOLNOST' S R.O. / DUNAJSKA STREDA		
				ZPR: Ing. ALMASI Ladislav	VYPRACOVAL: Ing. ALMASI Ladislav		
SEVERKA	INVESTOR: WINFER spol.s r.o., Gaštanový rad 416/25, 929 01 DUNAJSKA STREDA, IČO 35 427 499						STUPEN:
VLNENIE	DIEĽO: ČASŤ						SK. ČÍSLO:
VÝŠKA POZEMKY	ARCHITEKTÚRA						MIERKA:
POSLEDNÝ ROK							1 : 500
PEVNÝ BOD							DÁTUM:
						06. 2018	
						Č. VÝKRESU:	
						07	