


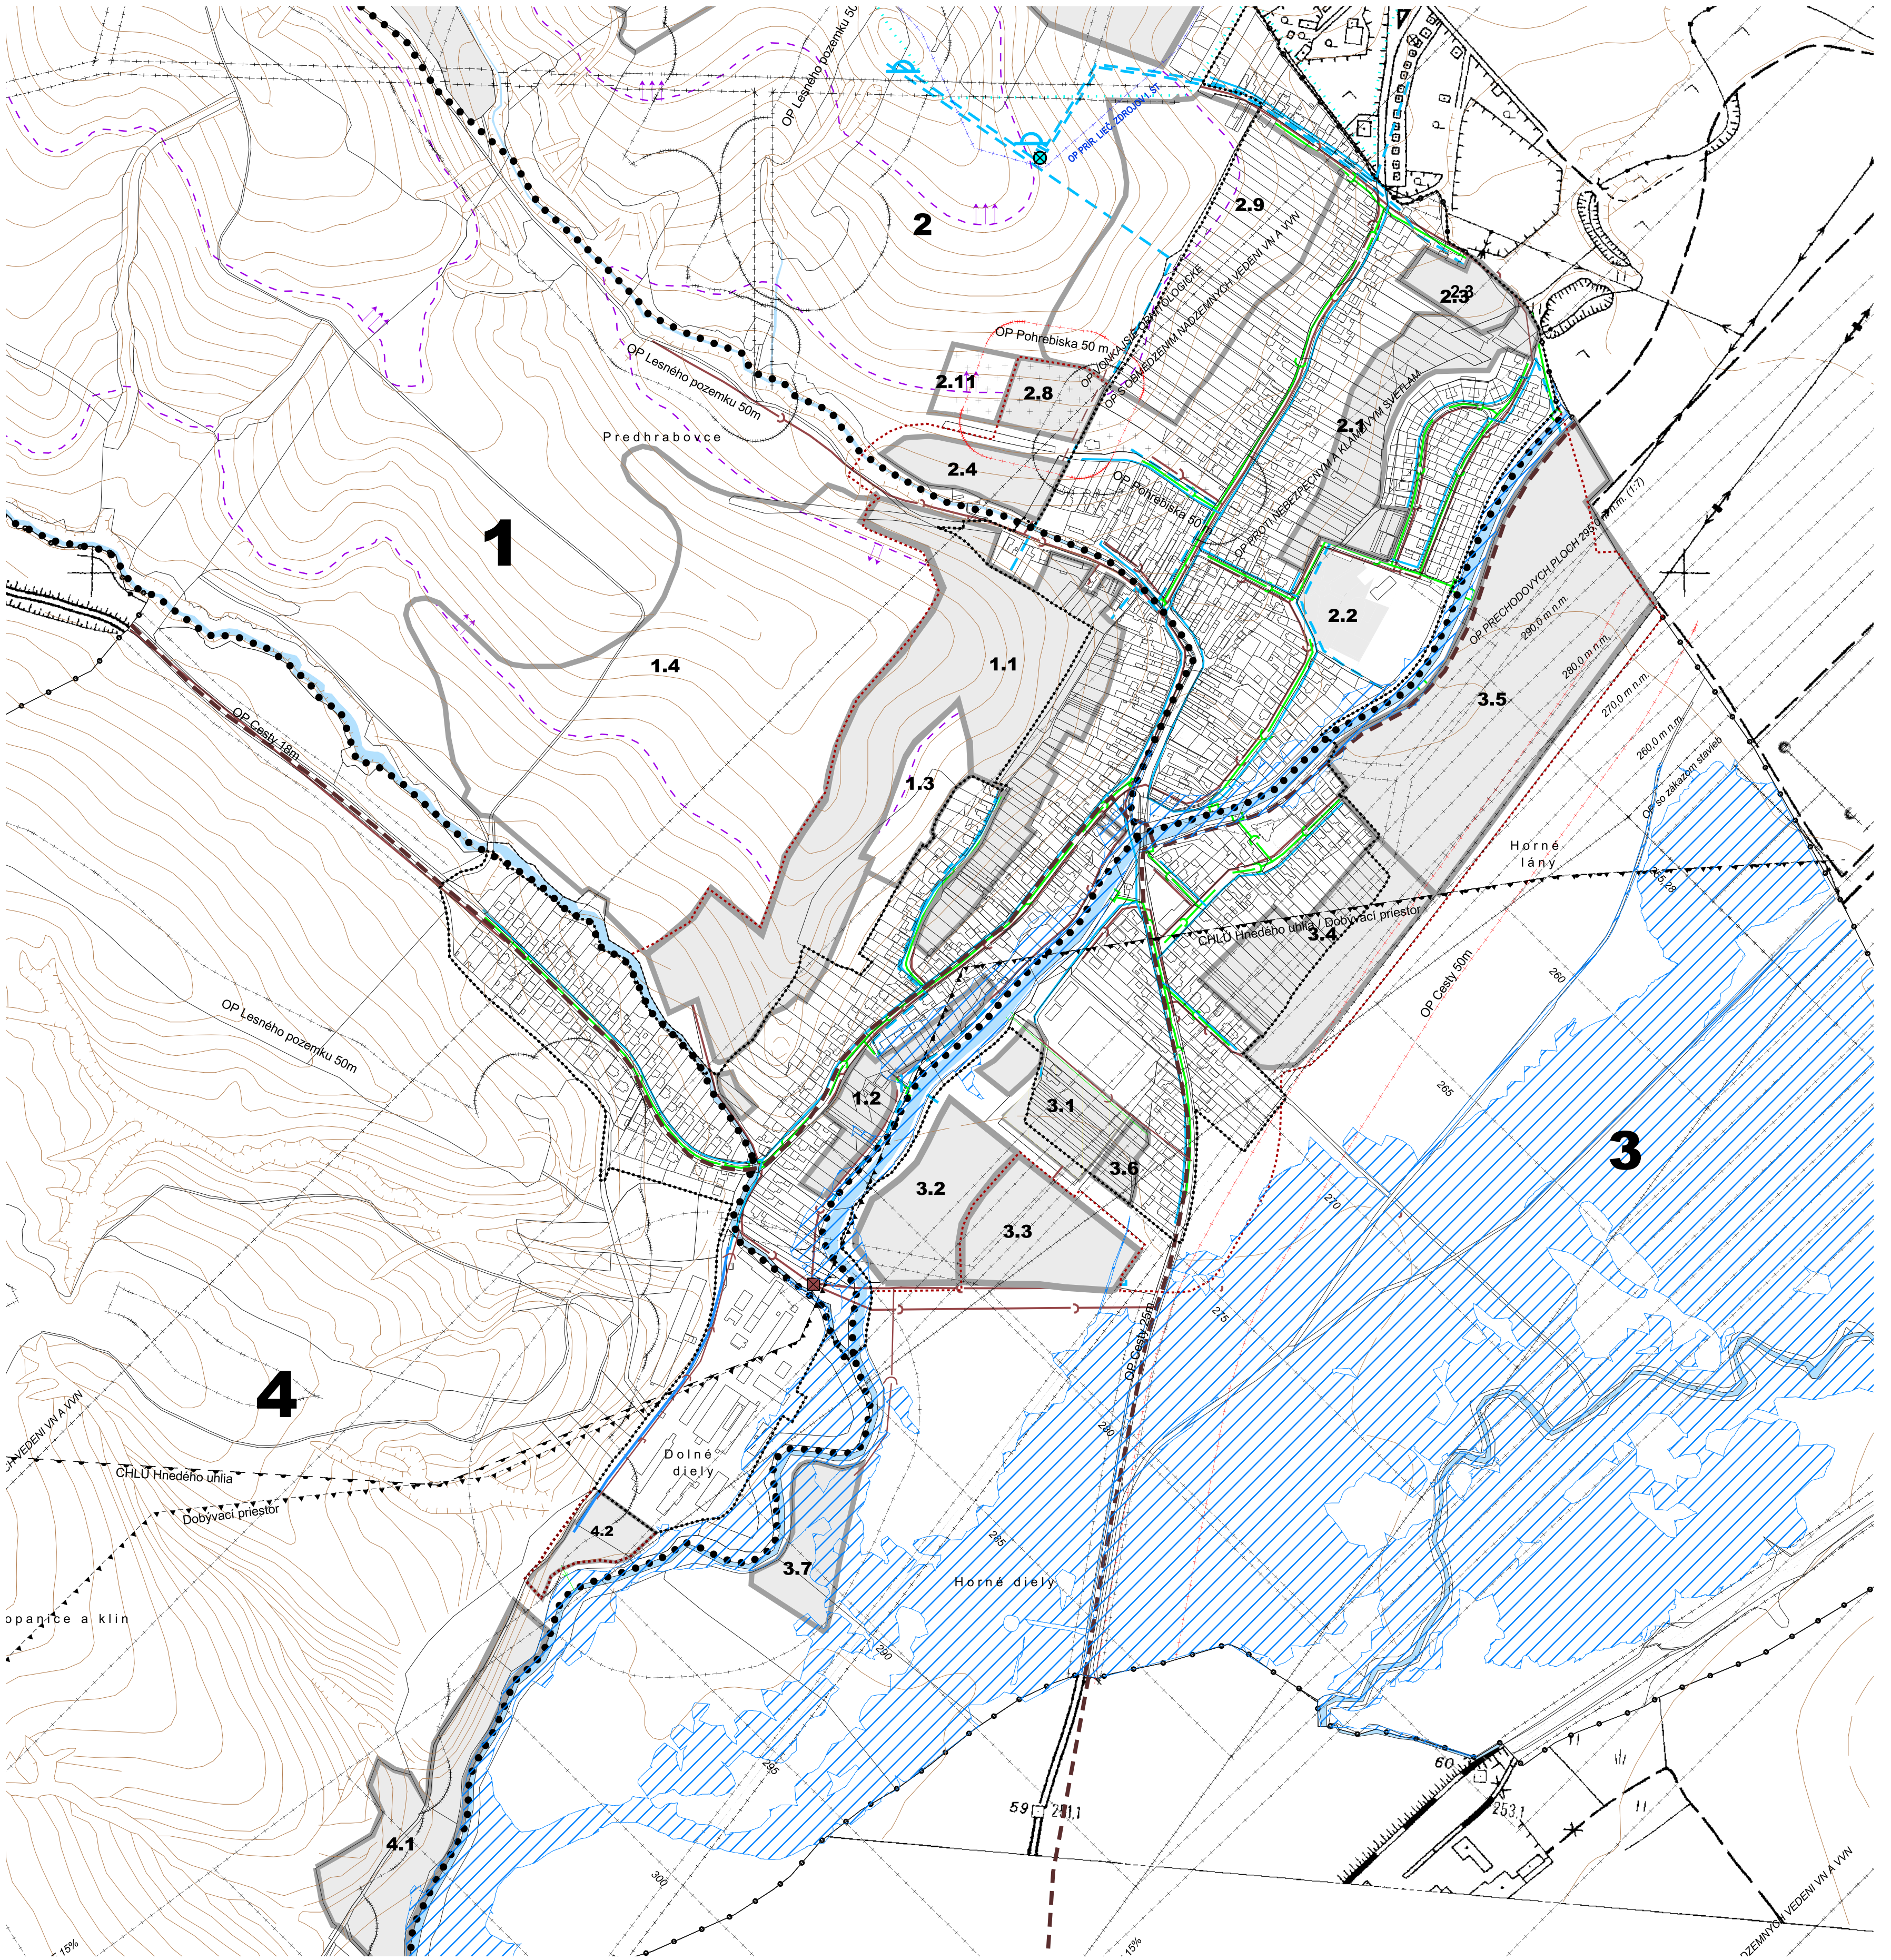

ÚZEMNÝ PLÁN OBCE OPATOVCE NAD NITROU

NÁVRH

VODNÉ HOSPODÁRSTVO



STAV	NÁVRH (rok 2025)	VÝHLAD (rok 2050)	
			HRANICA KATASTRÁLNEHO ÚZEMIA
			HRANICA ZASTAVANÉHO ÚZEMIA
			HRANICA TLAKOVÝCH PÁSIEM
			OZNAČENIE ÚZEMNO PRIESTOROVÉHO CELKU
			OZNAČENIE FUNKČNO PRIESTOROVÝ BLOK
			PLOCHY VODNÝCH TOKOV A NÁDRŽÍ
			OCHRANNÉ PÁSMA PRÍR. LIÉČ ZDROJOV I. STUPŇA
			HRANICA VNÚTORNEHO KÚPELNÉHO ÚZEMIA
			OCHRANNÉ PÁSMA VŠETKÝCH DRUHOV
			VODOVODNÉ POTRUBIE
			VODOJEM
			ČERPACIA STANICA VODOVODU

SADA č.

VÝKRES č.

MIERKA

AGS
ATELIÉR
ÚZEMNÉ PLÁNOVANIE * URBANIZMUS
ARCHITEKTURA * PROJEKTY * DESIGN

HL. RIEŠITEĽ : ING.ARCH. GABRIEL SZALAY
RIEŠITEĽ : ING.ARCH. GABRIEL SZALAY
RIEŠITEĽ : ING. MAREK KYTKA
VYPRACOVAL : ING. IGOR KMEŤ

ZÁKAZKA č.: 10 11 /2018
ETAPA : NÁVRH
DÁTUM : 11 2018

OBSTARÁVATEĽ : OBEC OPATOVCE NAD NITROU

ÚZEMNÝ PLÁN OBCE OPATOVCE NAD NITROU

UPLNÉ ZNENIE VRÁTANE ZMENY A DOPLNKY Č. 1 a 2 - NÁVRH

OBSAH VÝKRESU : VODNÉ HOSPODÁRSTVO